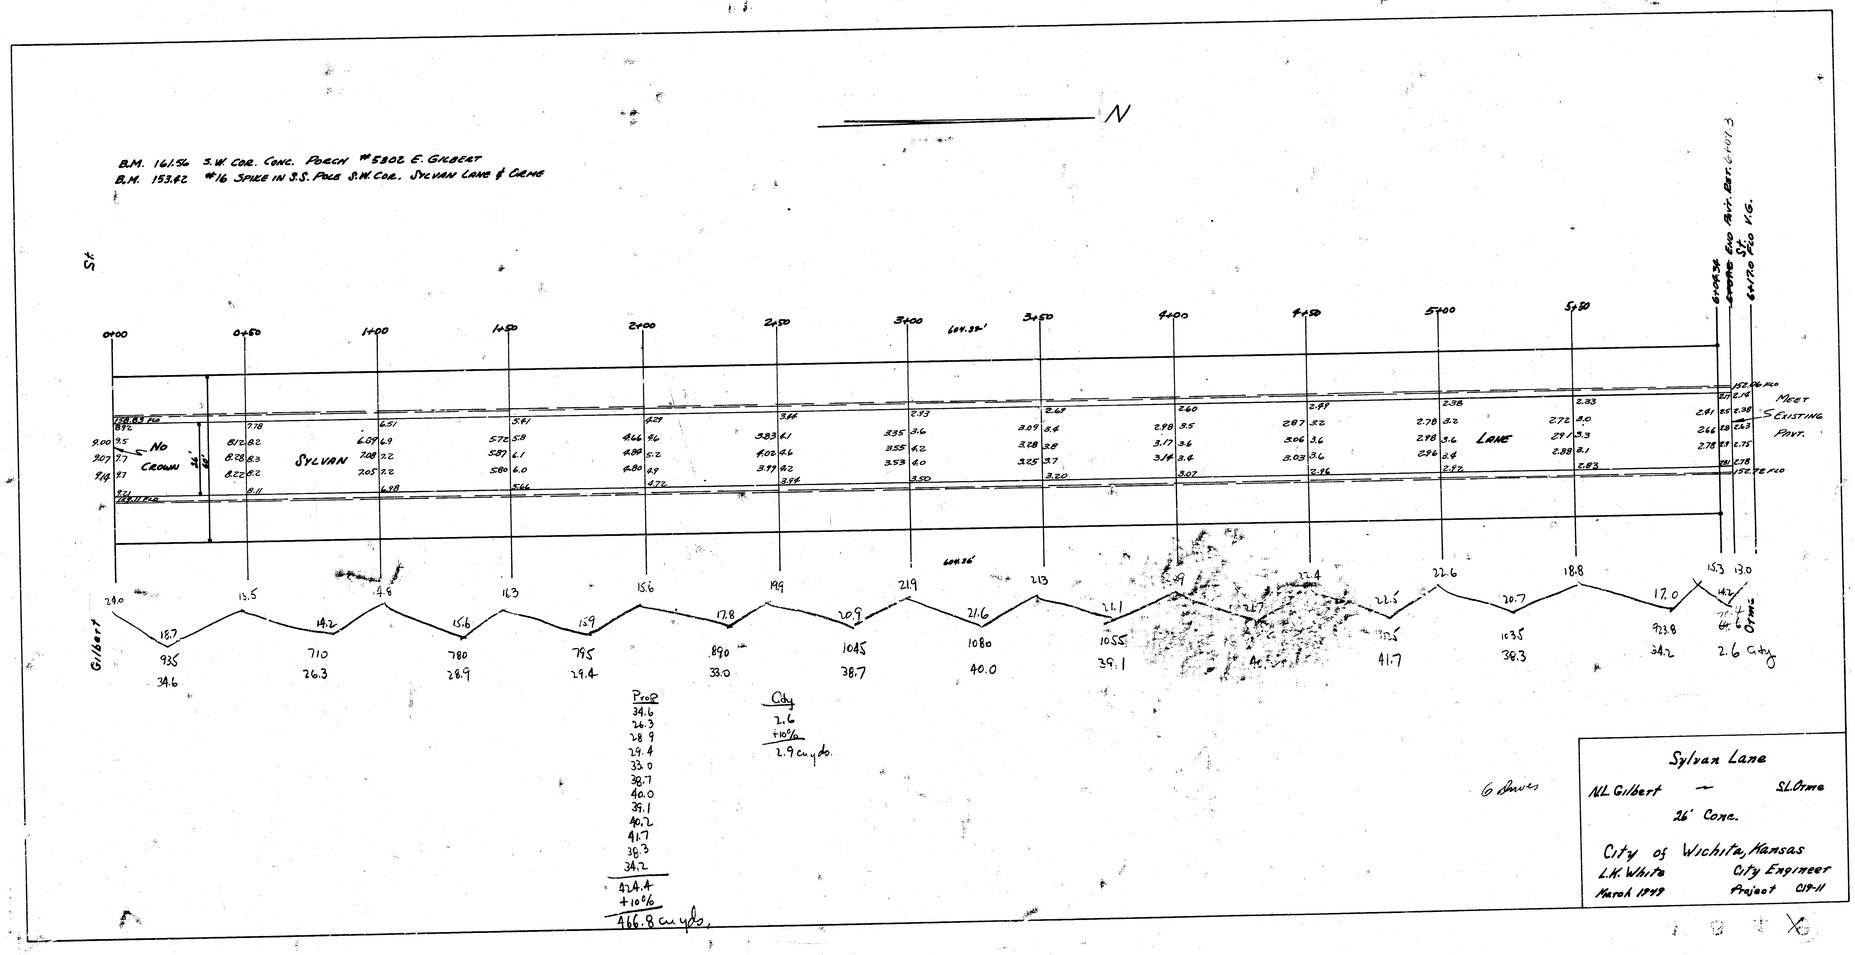
N
B.M. 161.56 S.W. Cor. Conc. Porch #5802 E. Gilbert
B.M. 153.62 #16 Spike in S.S. Pole S.W. Cor. Sylvan Lane & Grms
St.
0+00
0+50
1+00
1+50
2+00
2+50
3+00
3+50
4+00
4+50
5+00
5+50
6+00.56
6+08.56 PC
6+08.56 PVI
6+17.0 PCC
604.34'
604.36'
158.83 FG
152.96 FCO
152.78 FCO
No Crown
Sylvan
Lane
Meet Existing Pavt.
Gilbert
Grms
29.0
18.7
935
34.6
13.5
14.2
710
26.3
14.6
15.6
780
28.9
16.3
15.9
795
29.4
15.6
17.8
890
33.0
19.9
20.9
1045
38.7
21.9
21.6
1080
40.0
21.3
21.1
1055
39.1
19.9
22.7
40.2
17.4
22.5
1125
41.7
22.6
20.7
1035
38.3
18.8
17.0
923.8
34.2
15.3
13.0
14.7
2.6 City
Prop
34.6
26.3
28.9
29.4
33.0
38.7
40.0
39.1
40.2
41.7
38.3
34.2
424.4
+10%
466.8 cu yds.
City
2.6
+10%
2.9 cu yds.
6 Curves
Sylvan Lane
N.L. Gilbert — S.L. Grms
26' Conc.
City of Wichita, Kansas
L.H. White City Engineer
March 1949 Project CIP-11

PAVING PLAN 1944

SYLVAN LANE N.L. GILBERT ST. TO S.L. ORME ST.

COMB. CURB & GUTTER & EXC.
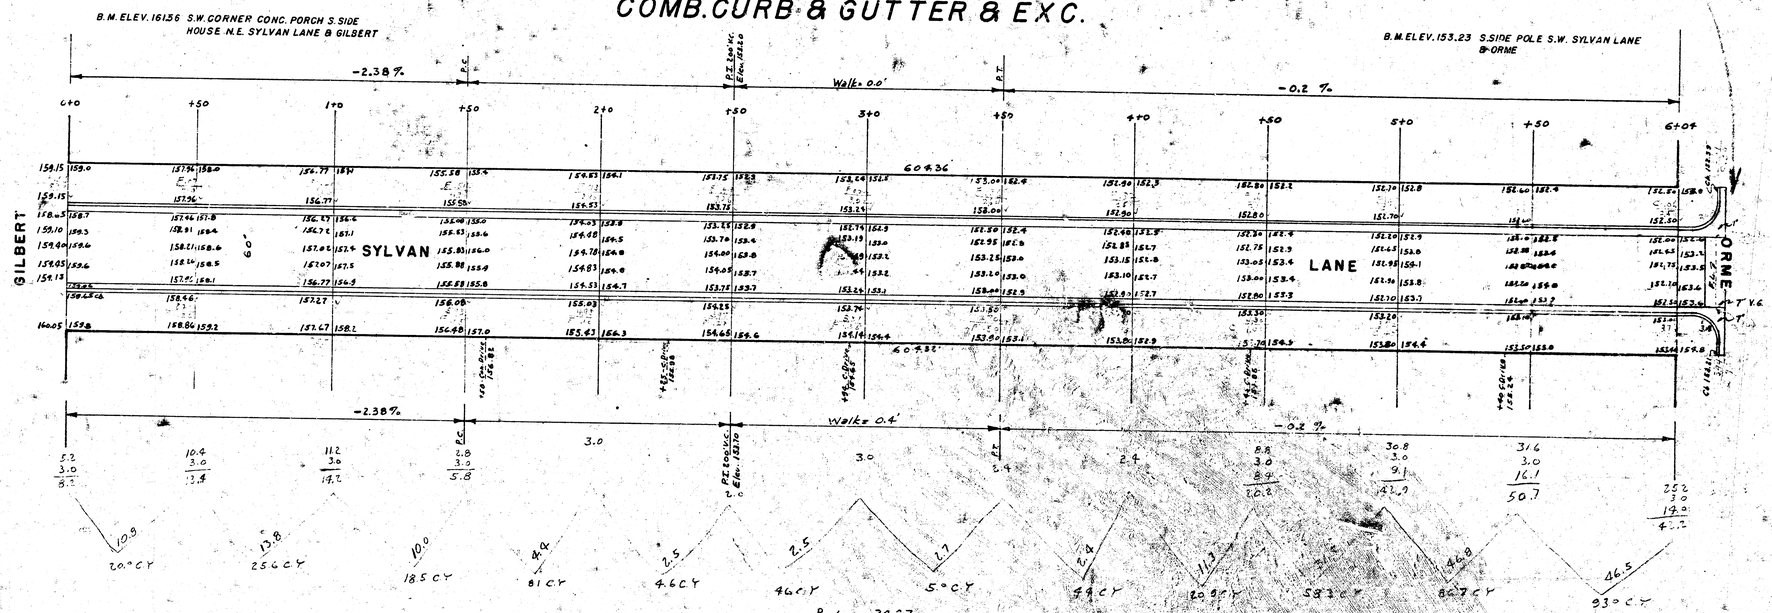
Field Man Note
Get elev. to calculate earth work for V.C.