8-21
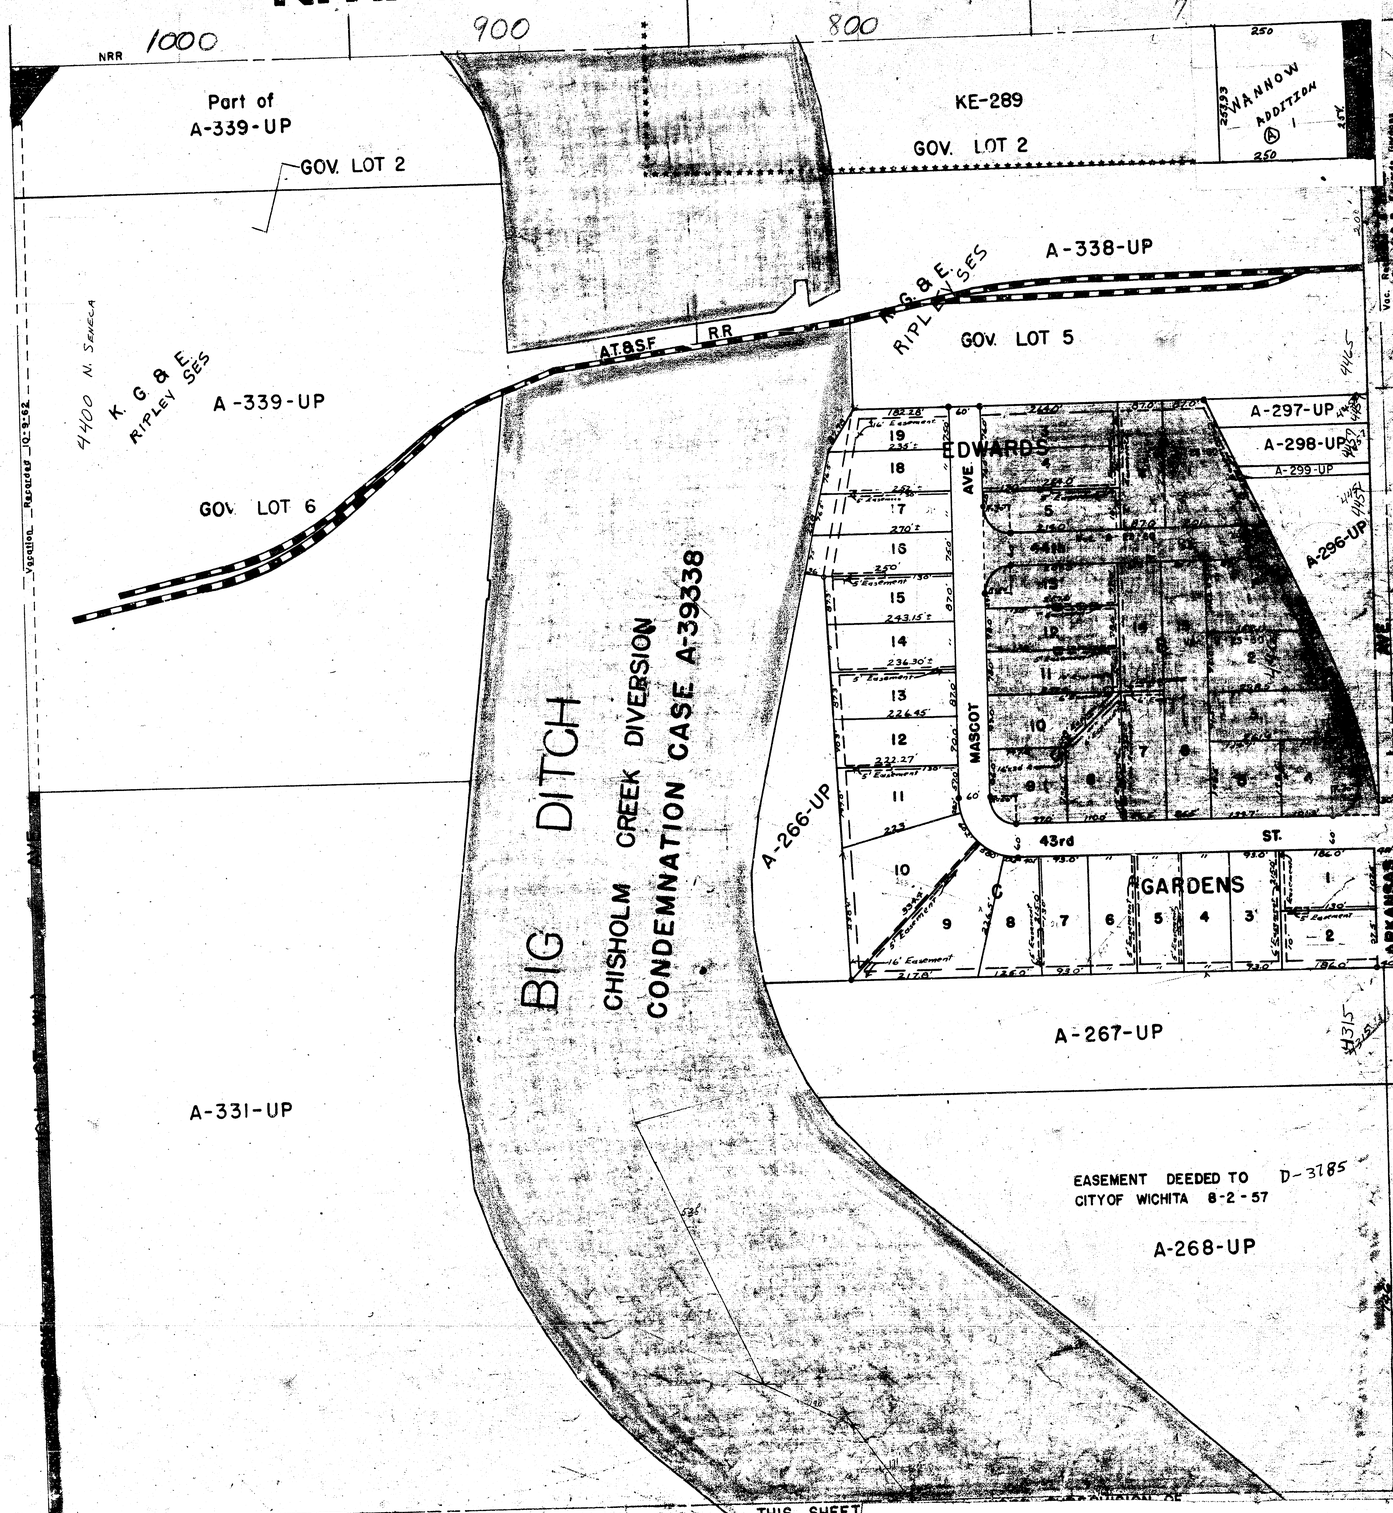
N.W. ¼ SEC. 29 TWP. 26 R. 1 E.