9-23

S.W. 1/4 SEC 28, TWP 26 S, R. 1 E.
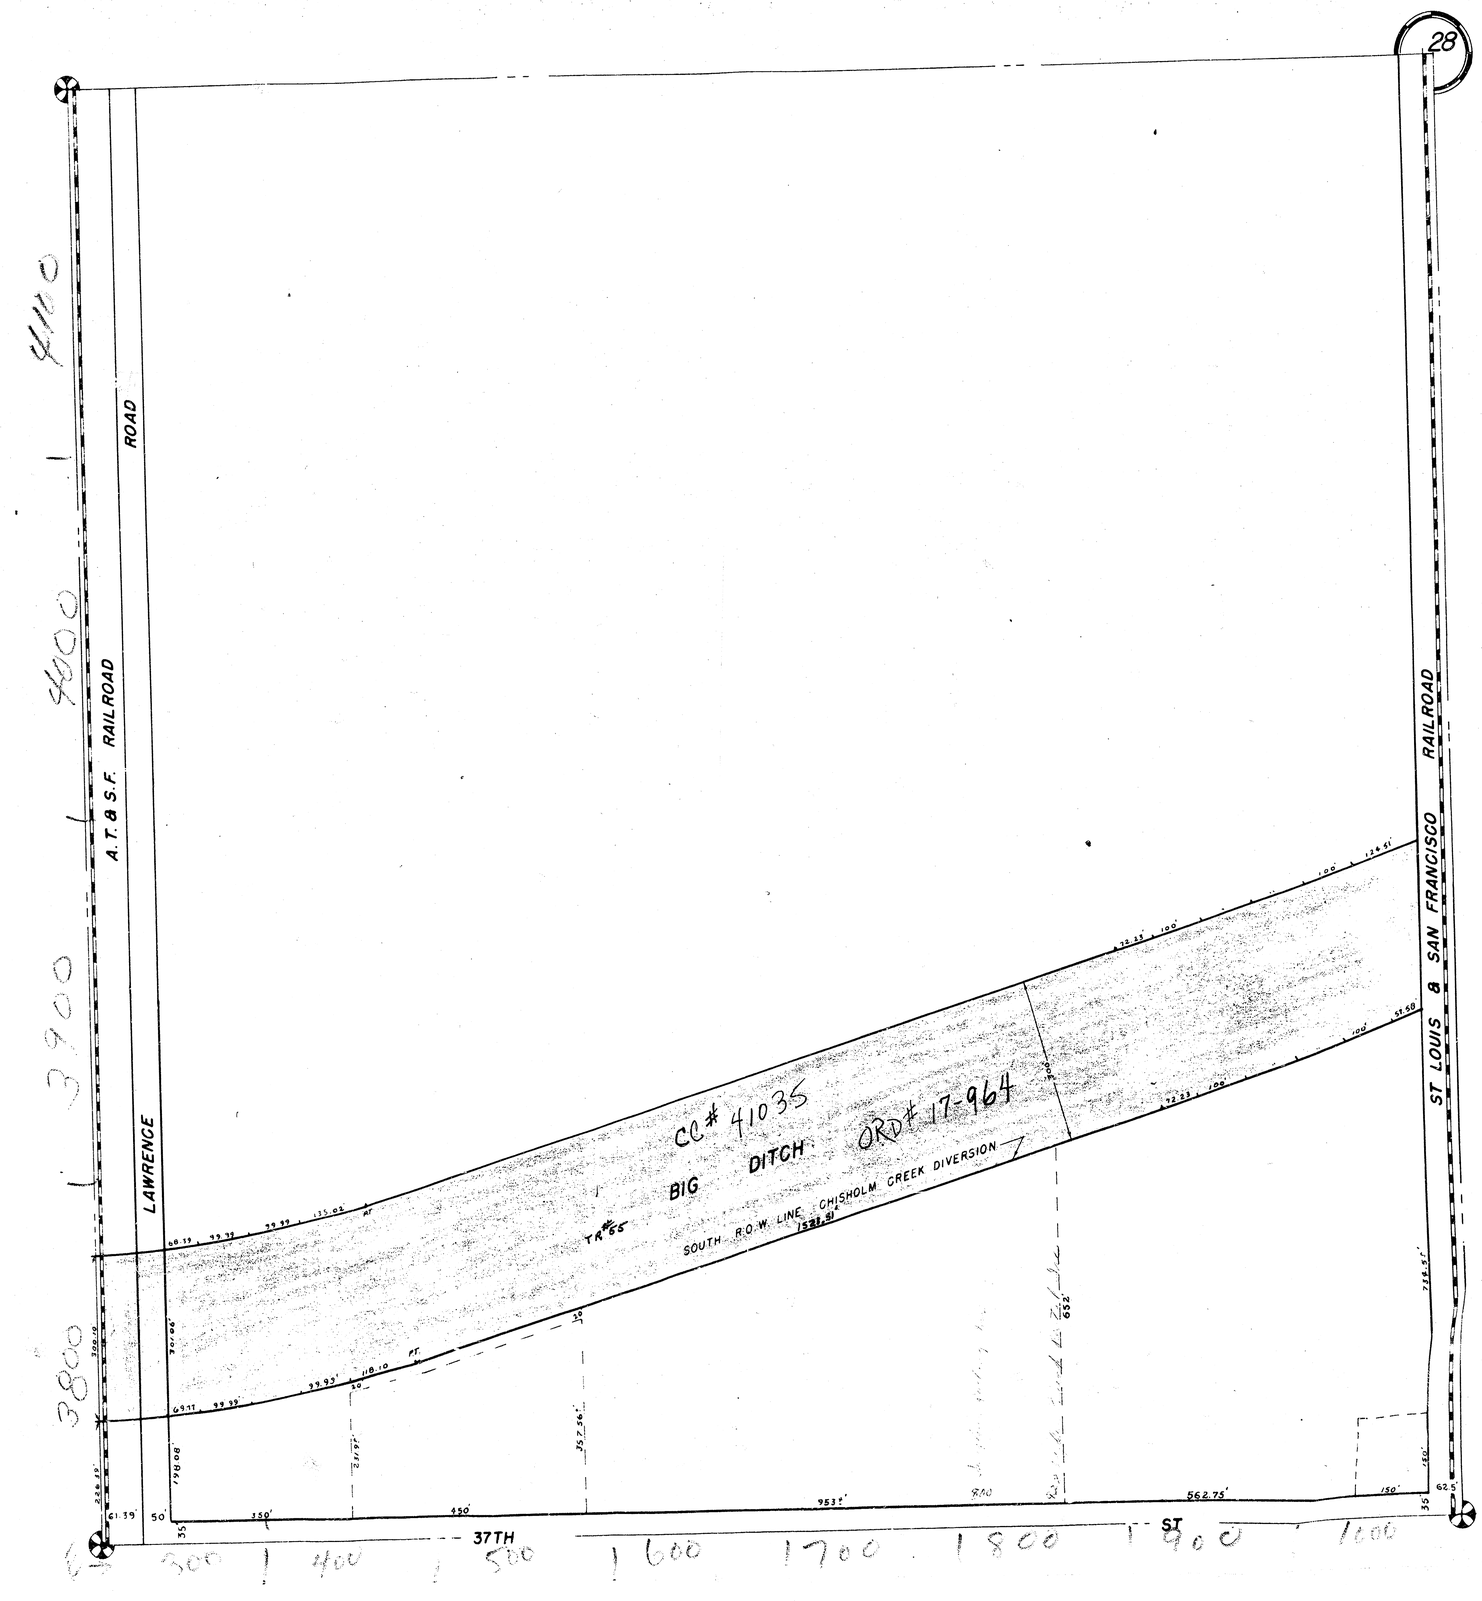
9-23