Mo. Pac. and A. T. & S. F. R. R.

Adjacent to the Arkansas River

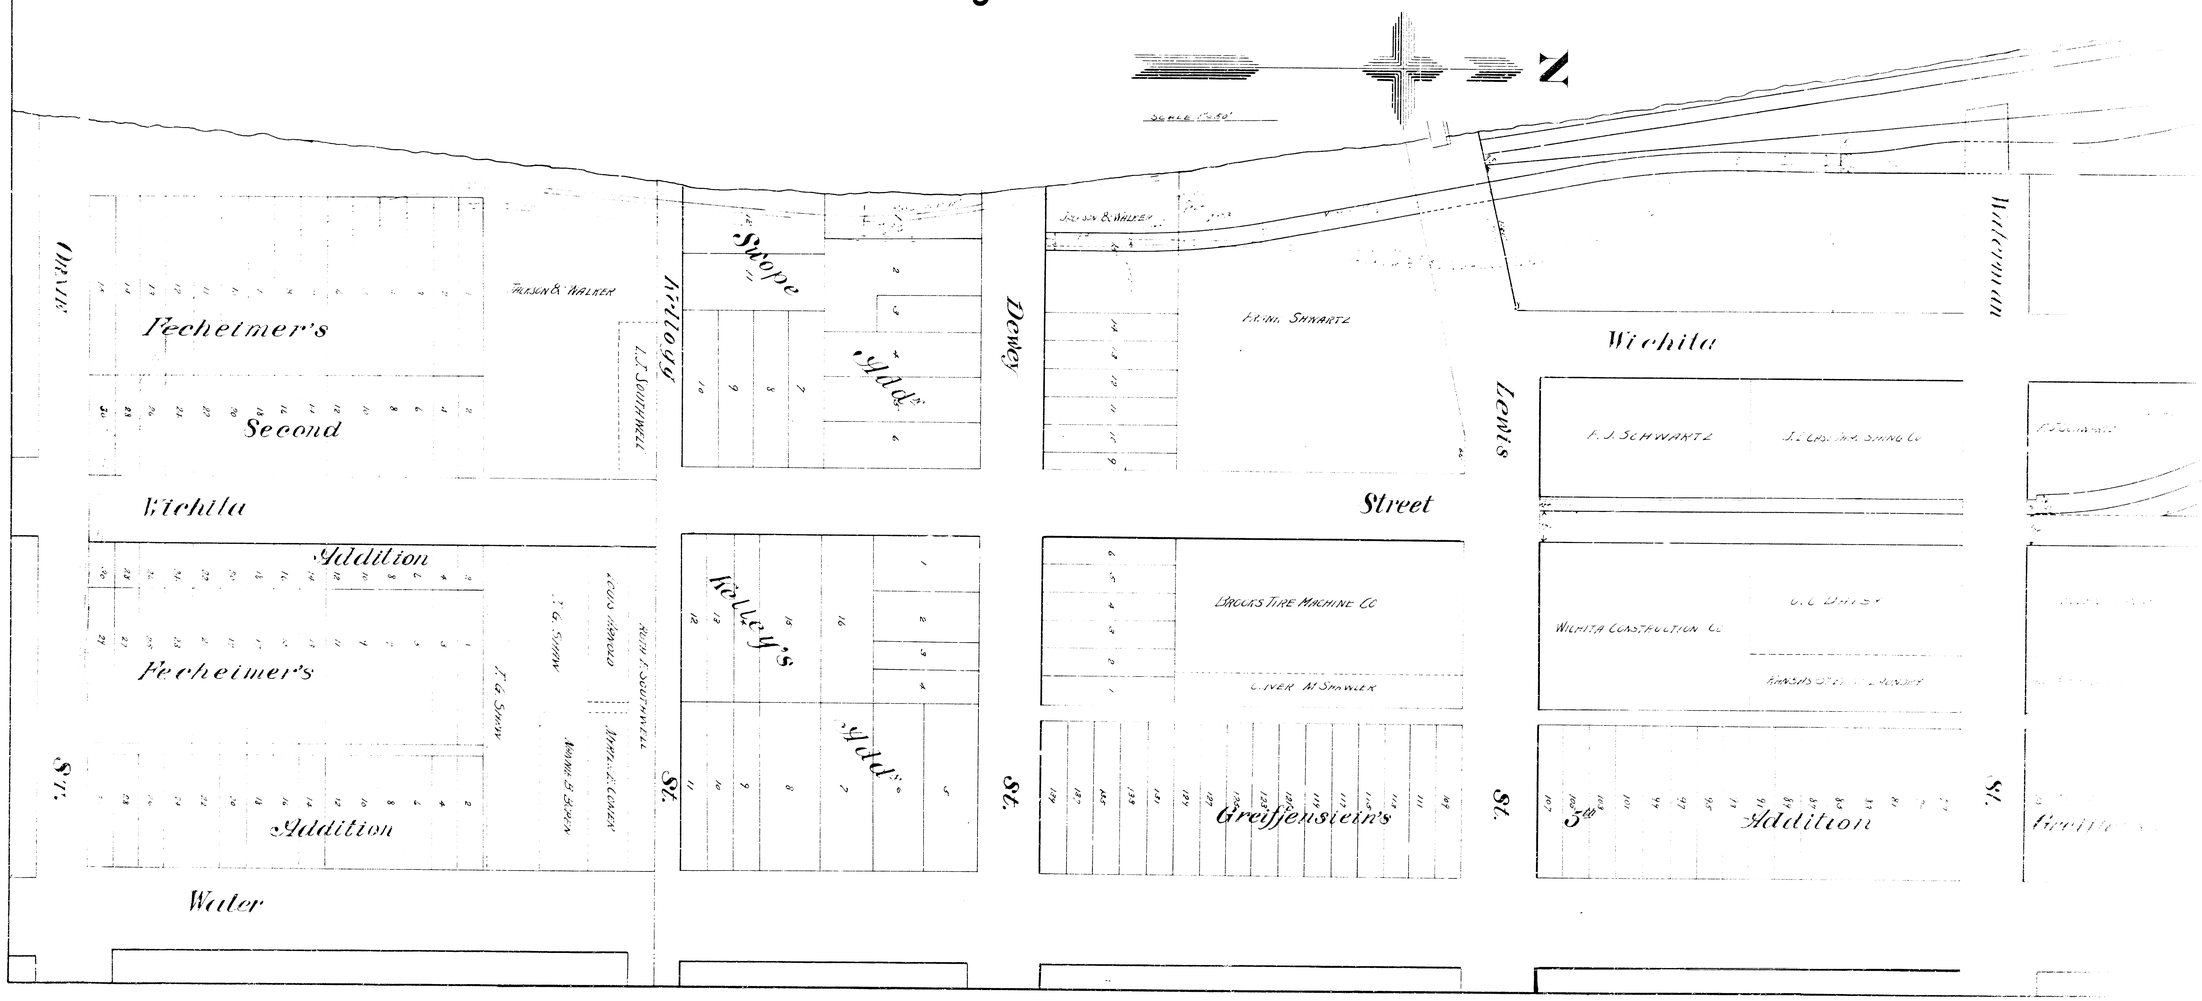

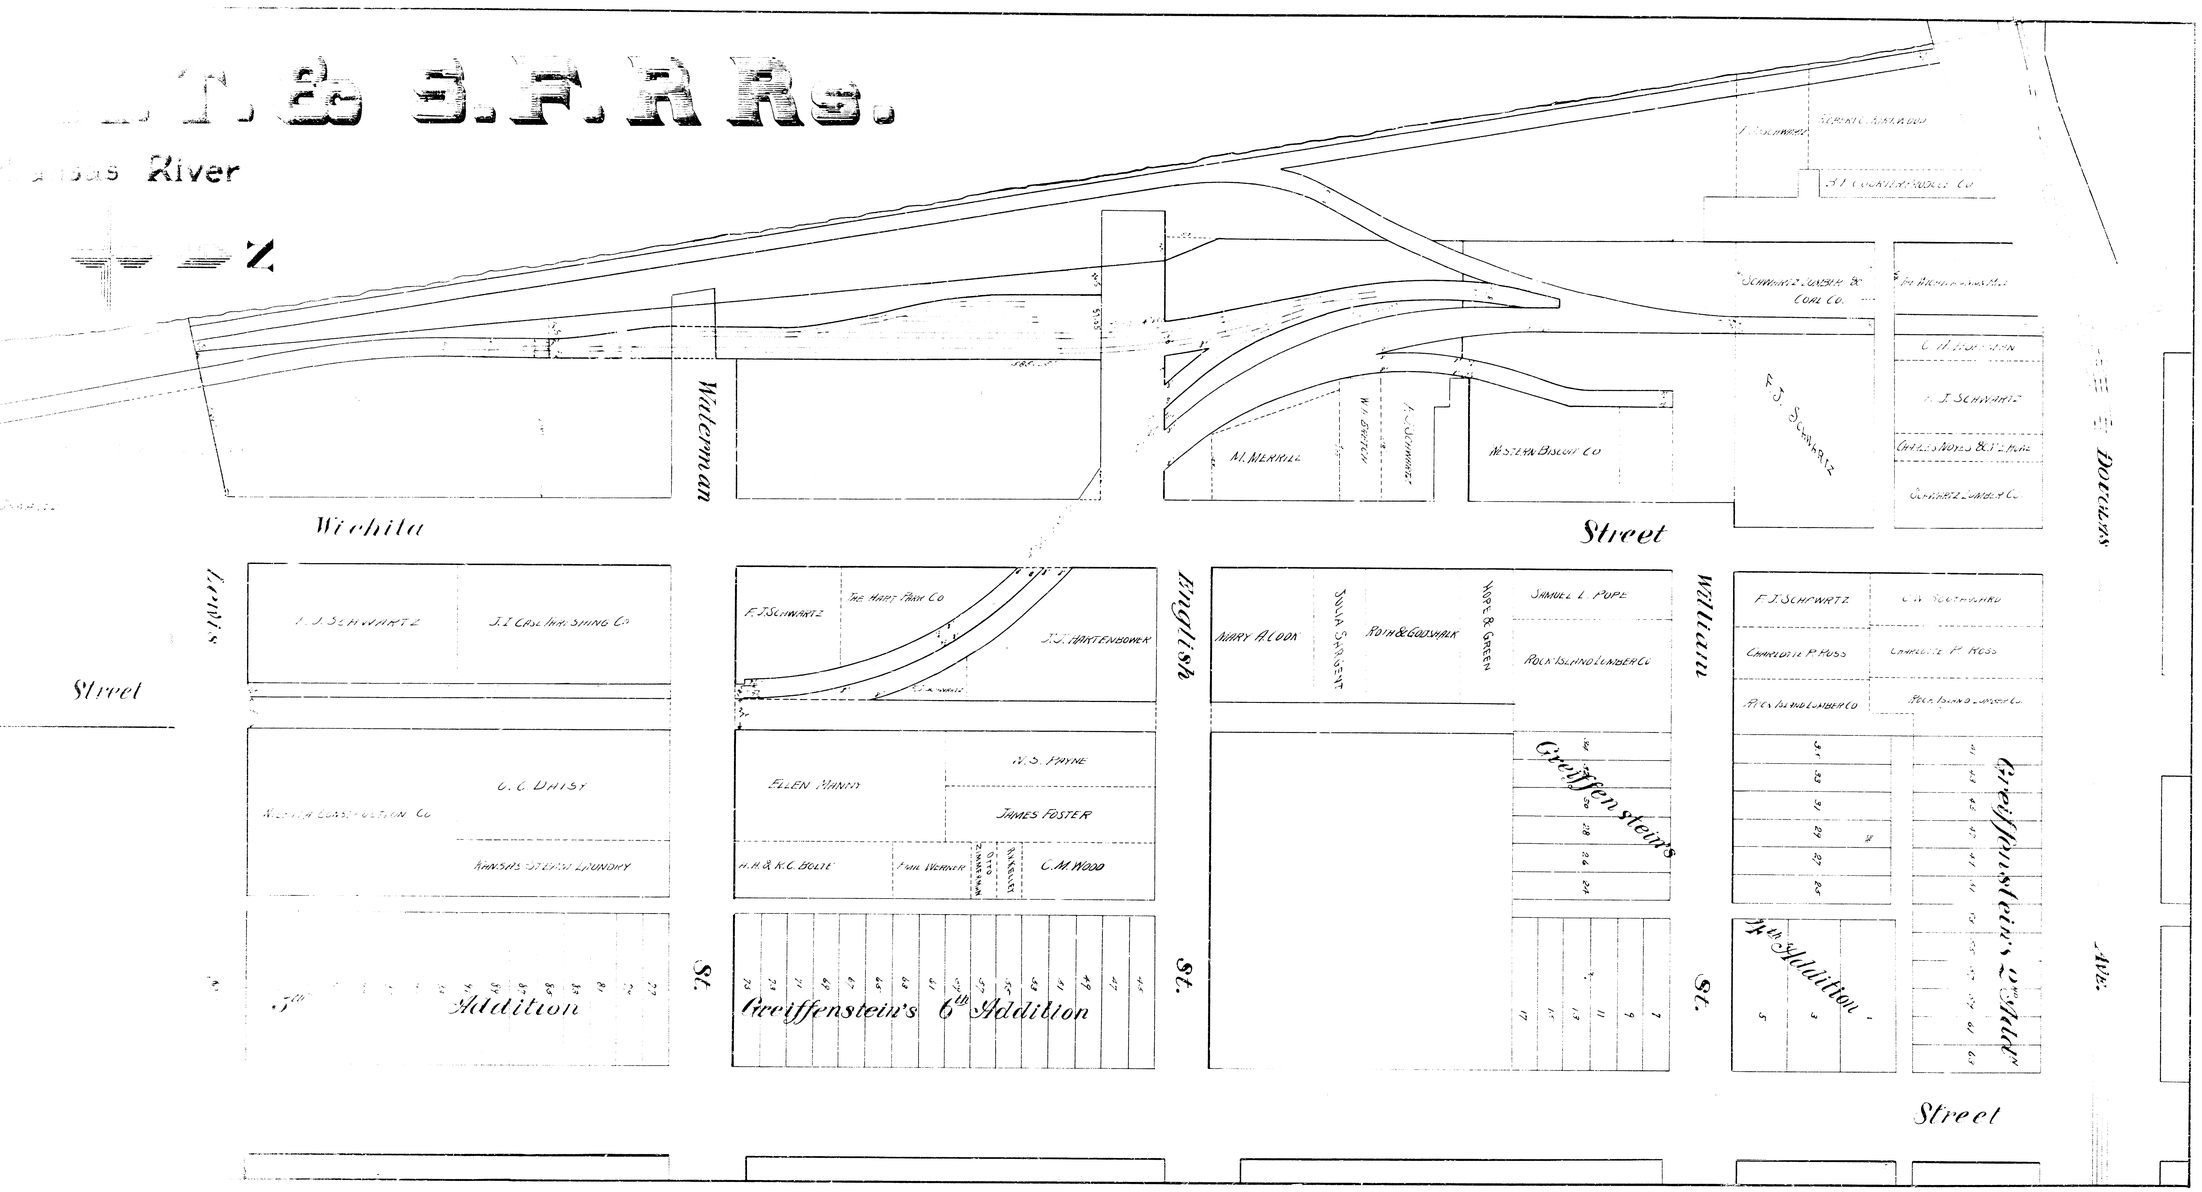
T. & S.F. R R.
River
Wichita
Street
Waterman
Douglas
Ave.
Lawrence
Street
F. J. Schwartz
J. I. Case Threshing Co
Kansas Construction Co
O. C. Dalst
Kansas Steam Laundry
5th Addition
St.
F. J. Schwartz
The Hart Park Co
J. J. Hartenbower
Ellen Mann
W. S. Payne
James Foster
A. H. & K. C. Bolle
Paul Werner
C. M. Wood
Greiffenstein's 6th Addition
English
Mary Alcock
Julia Sargent
Roth & Godshalk
Hope & Green
Samuel L. Pope
Rock Island Lumber Co
Greiffenstein's
William
F. J. Schwartz
Charlotte P. Ross
Rock Island Lumber Co
4th Addition
Greiffenstein's 1st Add.
Schwartz Lumber & Coal Co.
F. J. Schwartz
Western Biscuit Co
M. Merrill
Schwartz Lumber Co