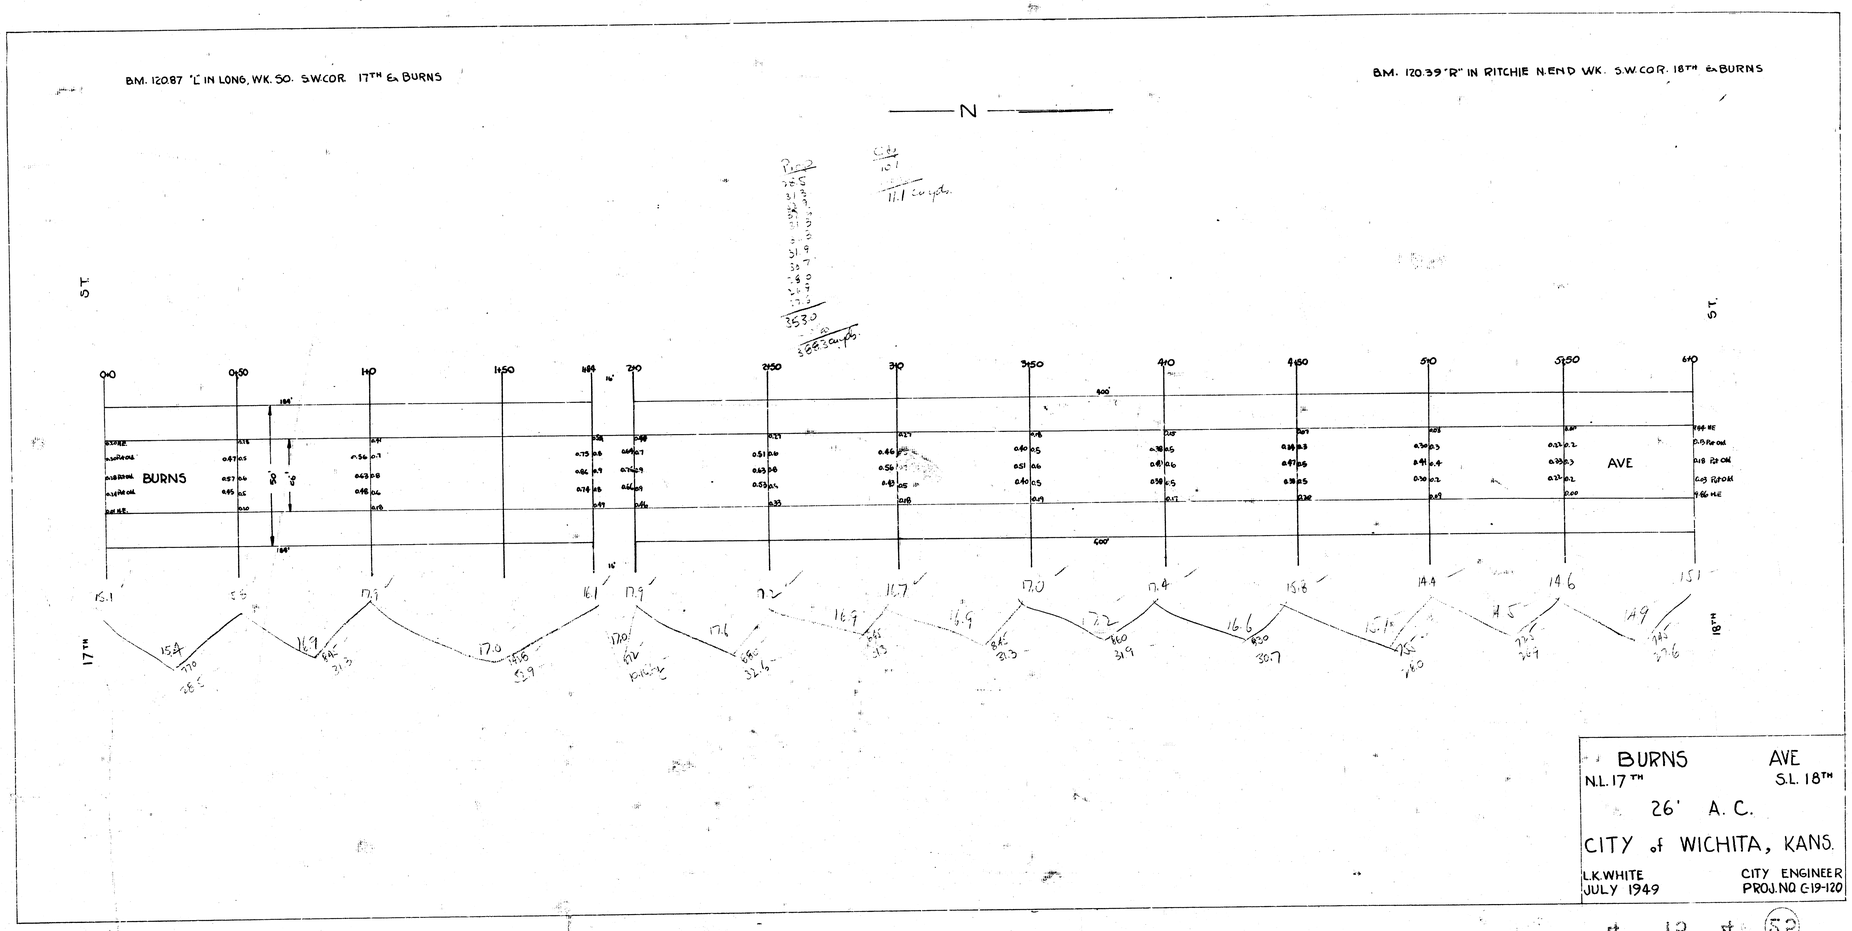
BM. 120.87 "L" IN LONG. WK. SO. S.W.COR. 17TH & BURNS
BM. 120.39 "R" IN RITCHIE N.END WK. S.W.COR. 18TH & BURNS
N
5 T.
5 T.
BURNS
AVE
17TH
18TH
BURNS AVE
N.L. 17TH S.L. 18TH
26' A. C.
CITY of WICHITA, KANS.
L.K. WHITE CITY ENGINEER
JULY 1949 PROJ. NO. C-19-120

4 12 4 (52)