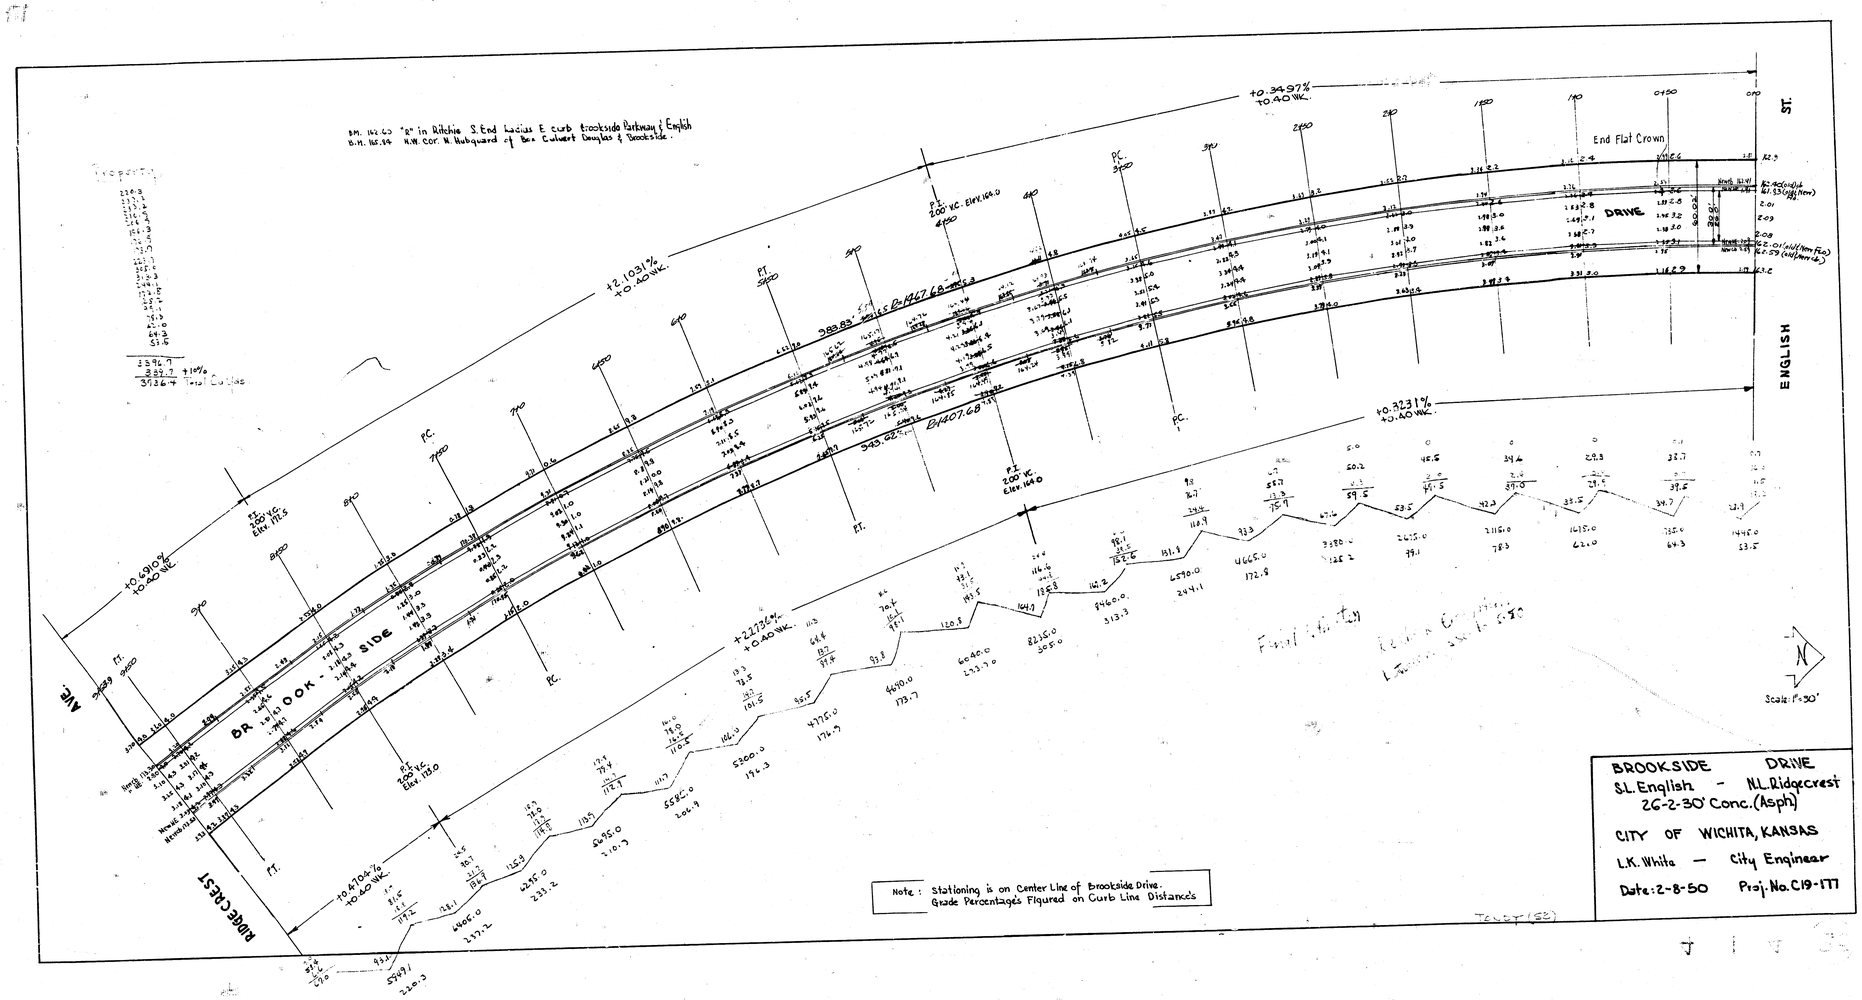
B.M. 142.45 "2" in Ritchie S. End Nacius E curb Brookside Parkway & English
B.M. 145.94 N.W. Cor. N. Nubguard of Box Culvert Douglas & Brookside.
+0.3497%
+0.40 VC.
End Flat Crown
ST.
ENGLISH
DRIVE
+2.1031%
+0.40 VC.
P.I.
2.00 VC. Elev. 164.0
PC.
PT.
B1467.68
B1407.68
+0.3231%
+0.40 VC.
P.I.
2.00 VC.
Elev. 164.0
+0.6910%
+0.40 VC.
P.I.
2.00 VC.
Elev. 171.5
BROOK - SIDE
DR.
AVE.
+2.2736%
+0.40 VC.
+0.4704%
+0.40 VC.
P.I.
2.00 VC.
Elev. 173.0
RIDGECREST
Scale: 1"=30'
Note: Stationing is on Center Line of Brookside Drive.
Grade Percentages Figured on Curb Line Distances
BROOKSIDE DRIVE
S.L. English - N.L. Ridgecrest
26-2-30' Conc. (Asph)
CITY OF WICHITA, KANSAS
L.K. White — City Engineer
Date: 2-8-50 Proj. No. C19-177