Survey Chrutchfield Bk 66-4
Plan G.T.
Exc. D.C.
Checked J.T.

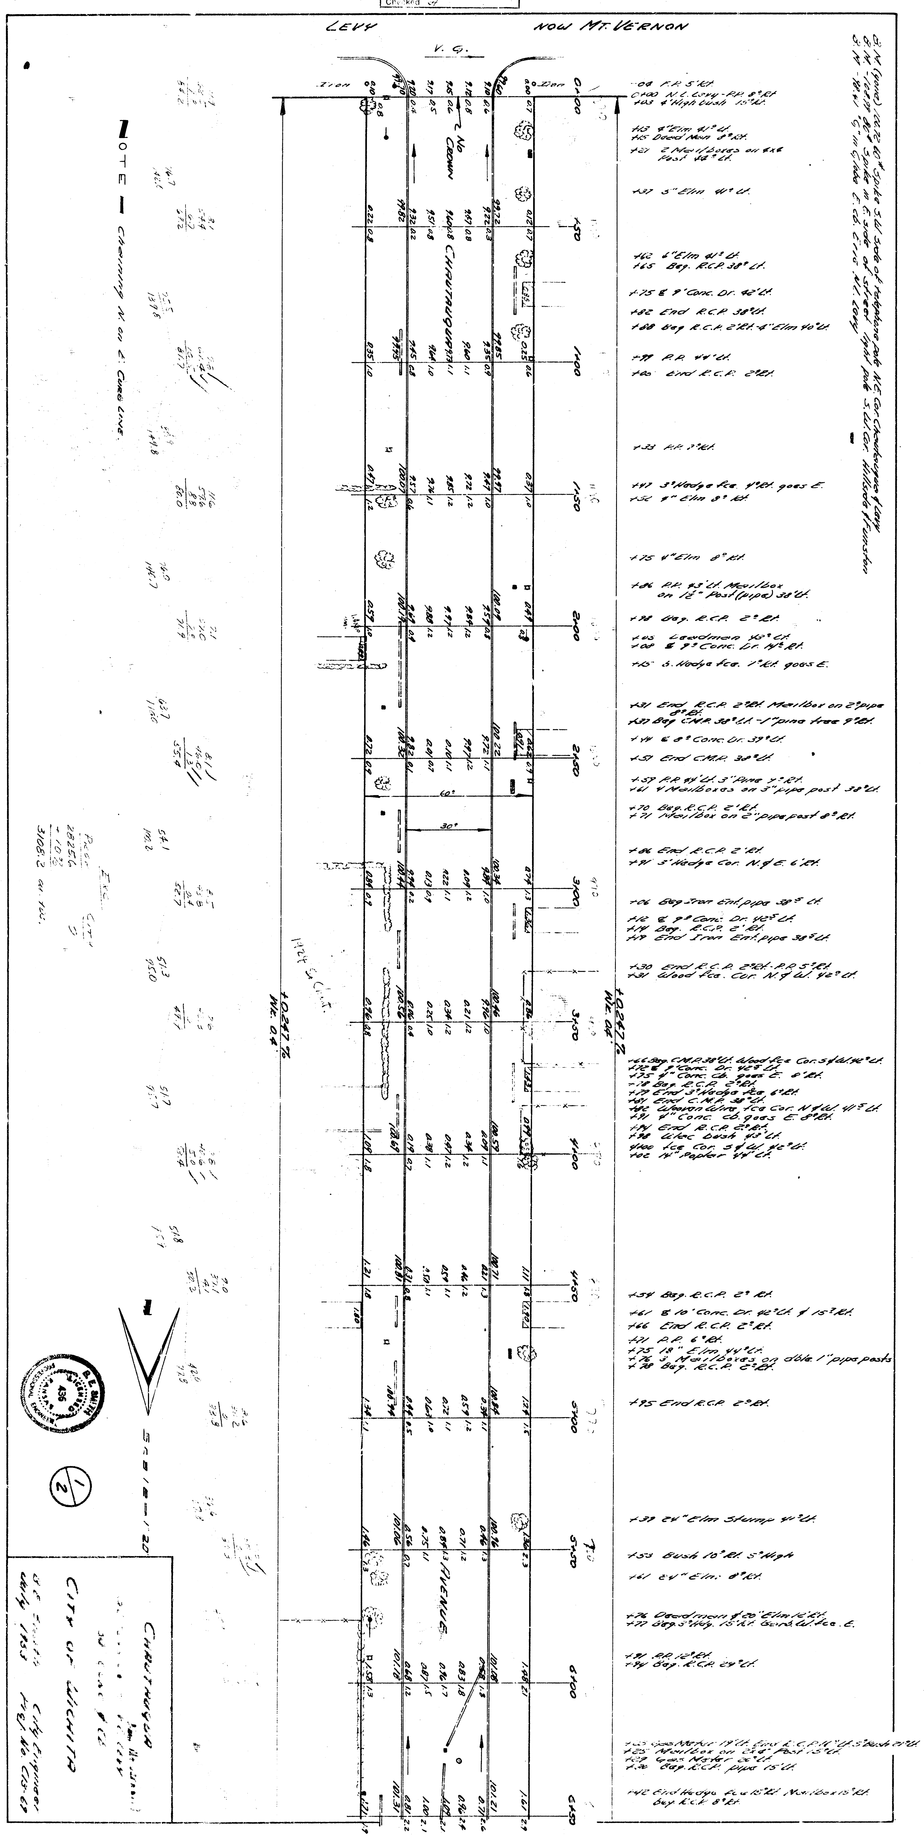

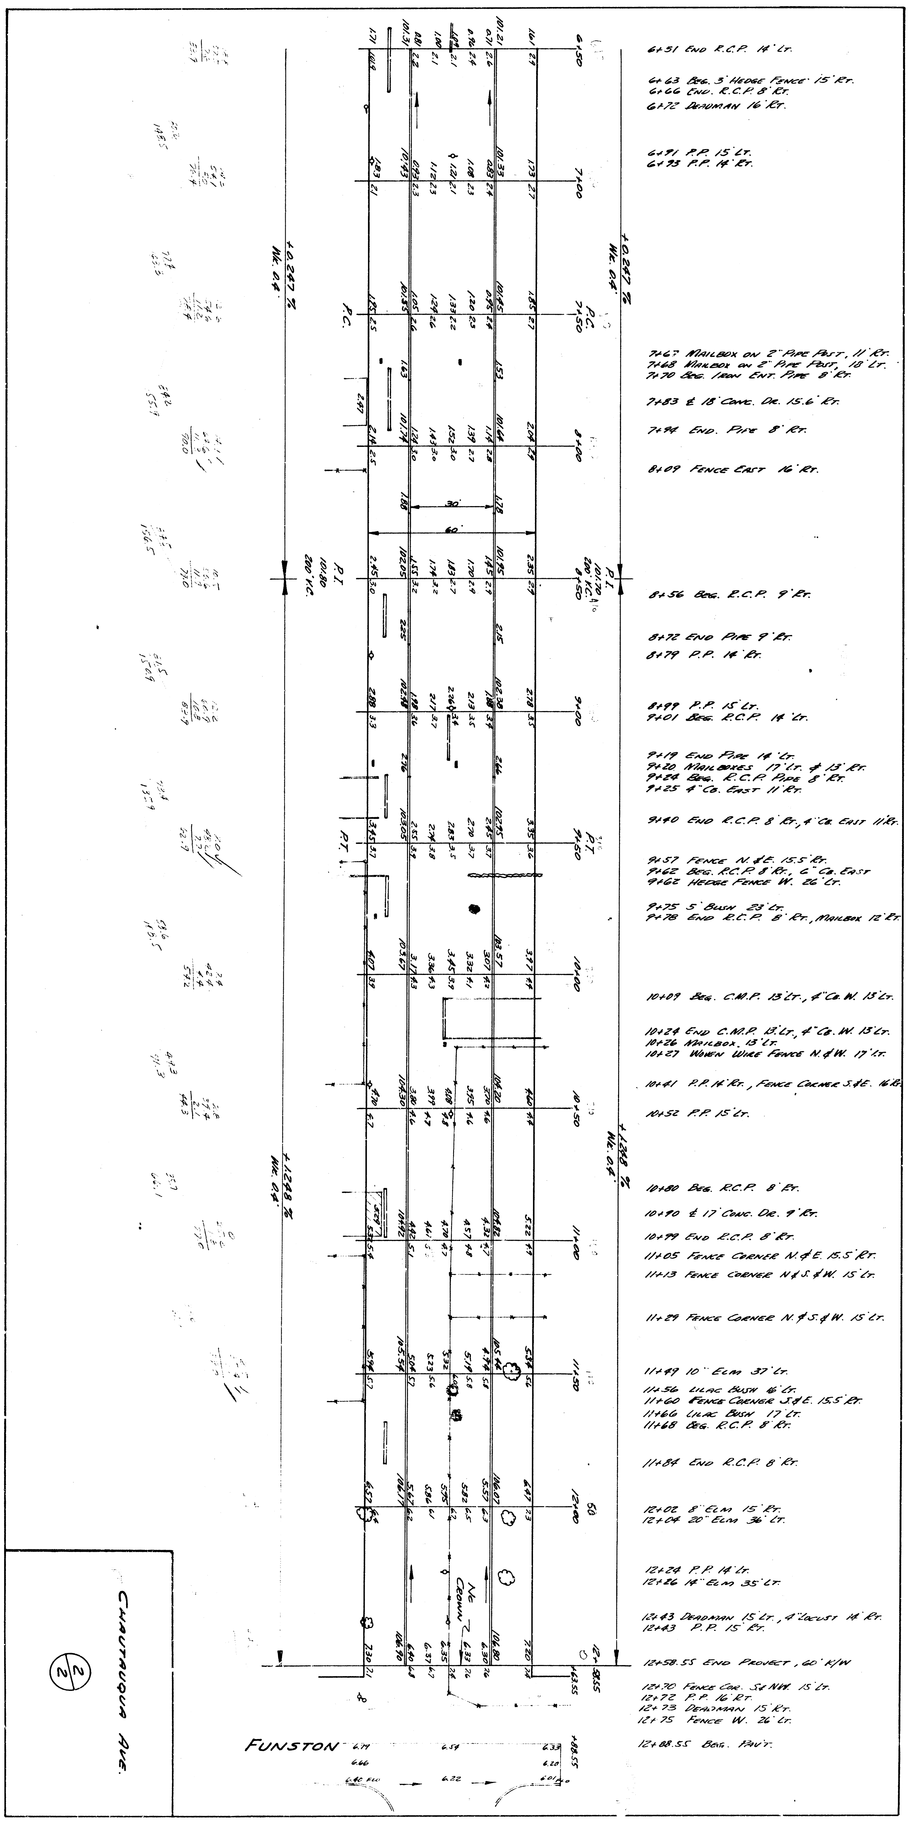
6+51 End R.C.P. 14' Lt.
6+63 Beg. 3' Hedge Fence 15' Rt.
6+66 End. R.C.P. 8' Rt.
6+72 Deadman 16' Rt.
6+91 P.P. 15' Lt.
6+93 P.P. 14' Rt.
7+67 Mailbox on 2" Pipe Post, 11' Rt.
7+68 Mailbox on 2" Pipe Post, 10' Lt.
7+70 Beg. Iron Ent. Pipe 8' Rt.
7+83 & 18" Conc. Dr. 15.6' Rt.
7+94 End. Pipe 8' Rt.
8+09 Fence East 16' Rt.
8+56 Beg. R.C.P. 9' Rt.
8+72 End Pipe 9' Rt.
8+79 P.P. 14' Rt.
8+99 P.P. 15' Lt.
9+01 Beg. R.C.P. 14' Lt.
9+19 End Pipe 14' Lt.
9+20 Mailboxes 17' Lt. & 13' Rt.
9+24 Beg. R.C.P. Pipe 8' Rt.
9+25 4" Co. East 11' Rt.
9+40 End R.C.P. 8' Rt., 4" Co. East 11' Rt.
9+57 Fence N. & E. 15.5' Rt.
9+62 Beg. R.C.P. 8' Rt., 6" Co. East
9+62 Hedge Fence W. 26' Lt.
9+75 5' Brush 23' Lt.
9+78 End R.C.P. 8' Rt., Mailbox 12' Rt.
10+09 Beg. C.M.P. 13' Lt., 4" Co. W. 13' Lt.
10+24 End C.M.P. 13' Lt., 4" Co. W. 13' Lt.
10+26 Mailbox. 13' Lt.
10+27 Woven Wire Fence N. & W. 17' Lt.
10+41 P.P. 14' Rt., Fence Corner S. & E. 16' Rt.
10+52 P.P. 15' Lt.
10+80 Beg. R.C.P. 8' Rt.
10+90 & 17" Conc. Dr. 9' Rt.
10+99 End R.C.P. 8' Rt.
11+05 Fence Corner N. & E. 15.5' Rt.
11+13 Fence Corner N. & S. & W. 15' Lt.
11+29 Fence Corner N. & S. & W. 15' Lt.
11+49 10" Elm 37' Lt.
11+56 Lilac Bush 16' Lt.
11+60 Fence Corner S. & E. 15.5' Rt.
11+66 Lilac Bush 12' Lt.
11+68 Beg. R.C.P. 8' Rt.
11+84 End R.C.P. 8' Rt.
12+02 8" Elm 15' Rt.
12+04 20" Elm 36' Lt.
12+24 P.P. 14' Lt.
12+26 14" Elm 35' Lt.
12+43 Deadman 15' Lt., 4" Locust 14' Rt.
12+43 P.P. 15' Rt.
12+58.55 End Project, 60' R/W
12+70 Fence Cor. S. & W. 15' Lt.
12+72 P.P. 16' Rt.
12+73 Deadman 15' Rt.
12+75 Fence W. 26' Lt.
12+88.55 Beg. Pav't.
FUNSTON
CHAUTAUQUA AVE.
2/2