PAVING PLAN–1943

ELM ST.—C.L. BLK·5·E·HIGHLANDS ADDN TO E.L. BATTIN AV.

26' CONC.

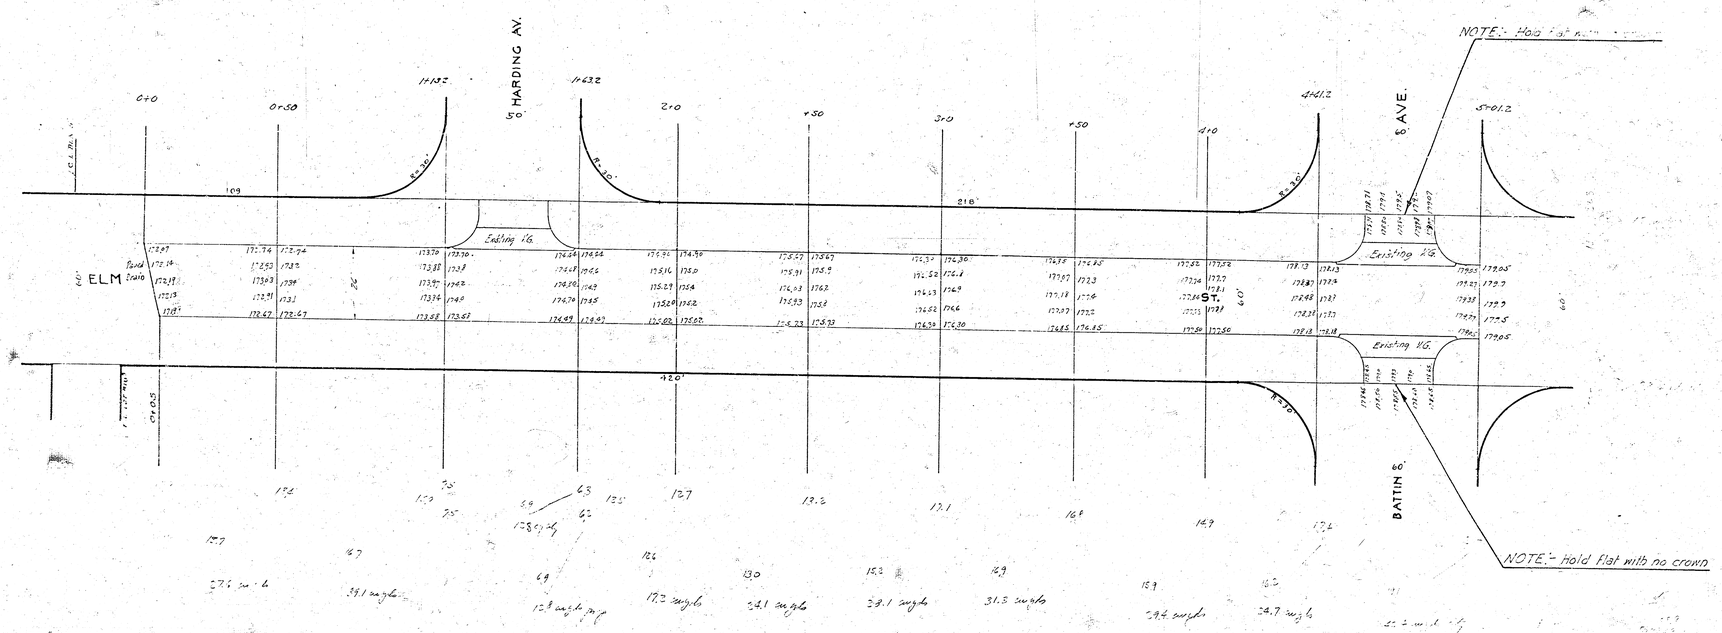

S.M. Elev. 174.04 ·1' in W.P.A. 5' W. of W.L. Harding on N. ch. Elm St.

Curb & Gutter only

BM. Elev. 172.69 N. End W. cb. N.W. Elm & Blk. 5 Conc. Flume

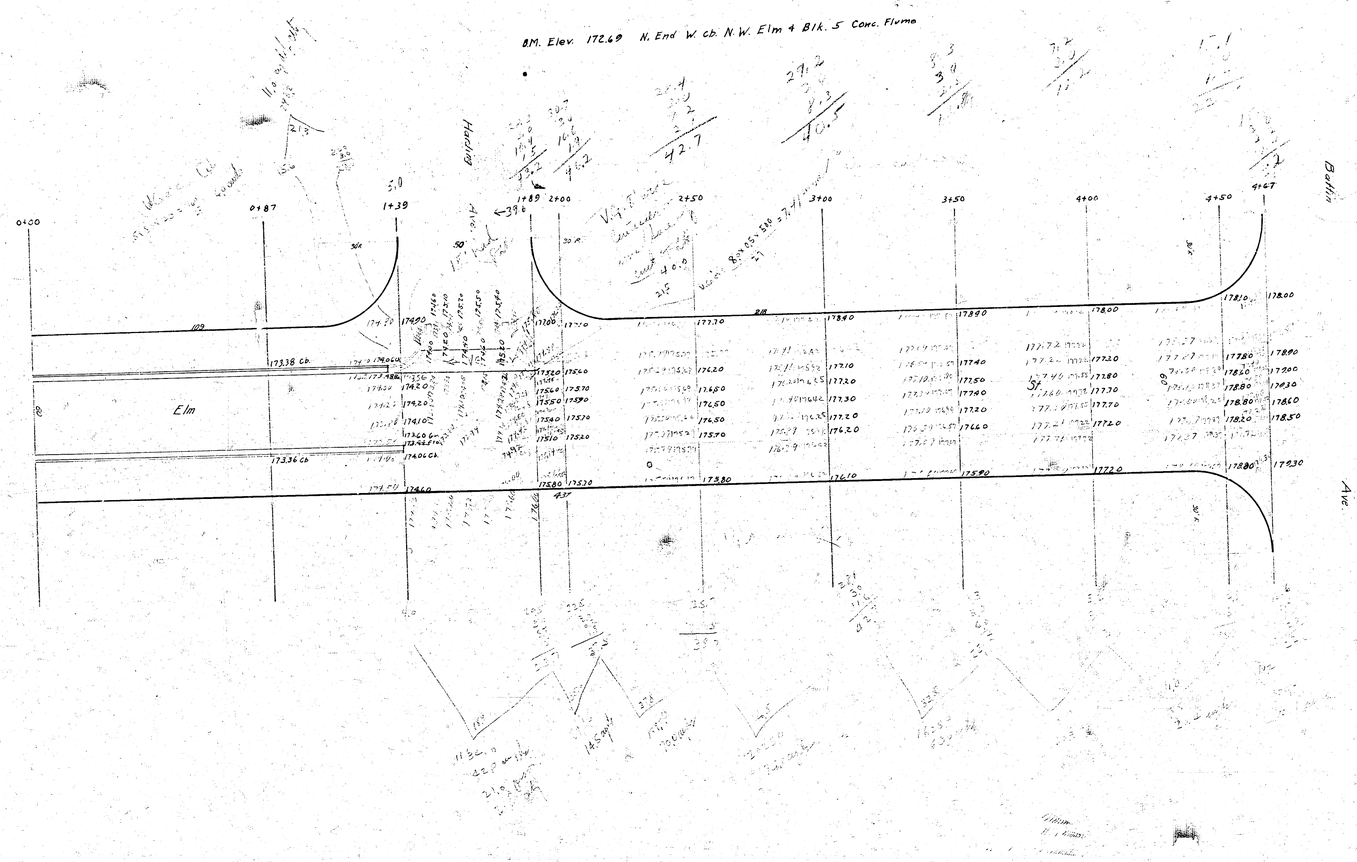

ELM ST.
N.W. Corner
& E of Blk. 5, in
East Highland Addn.
Paving Plan