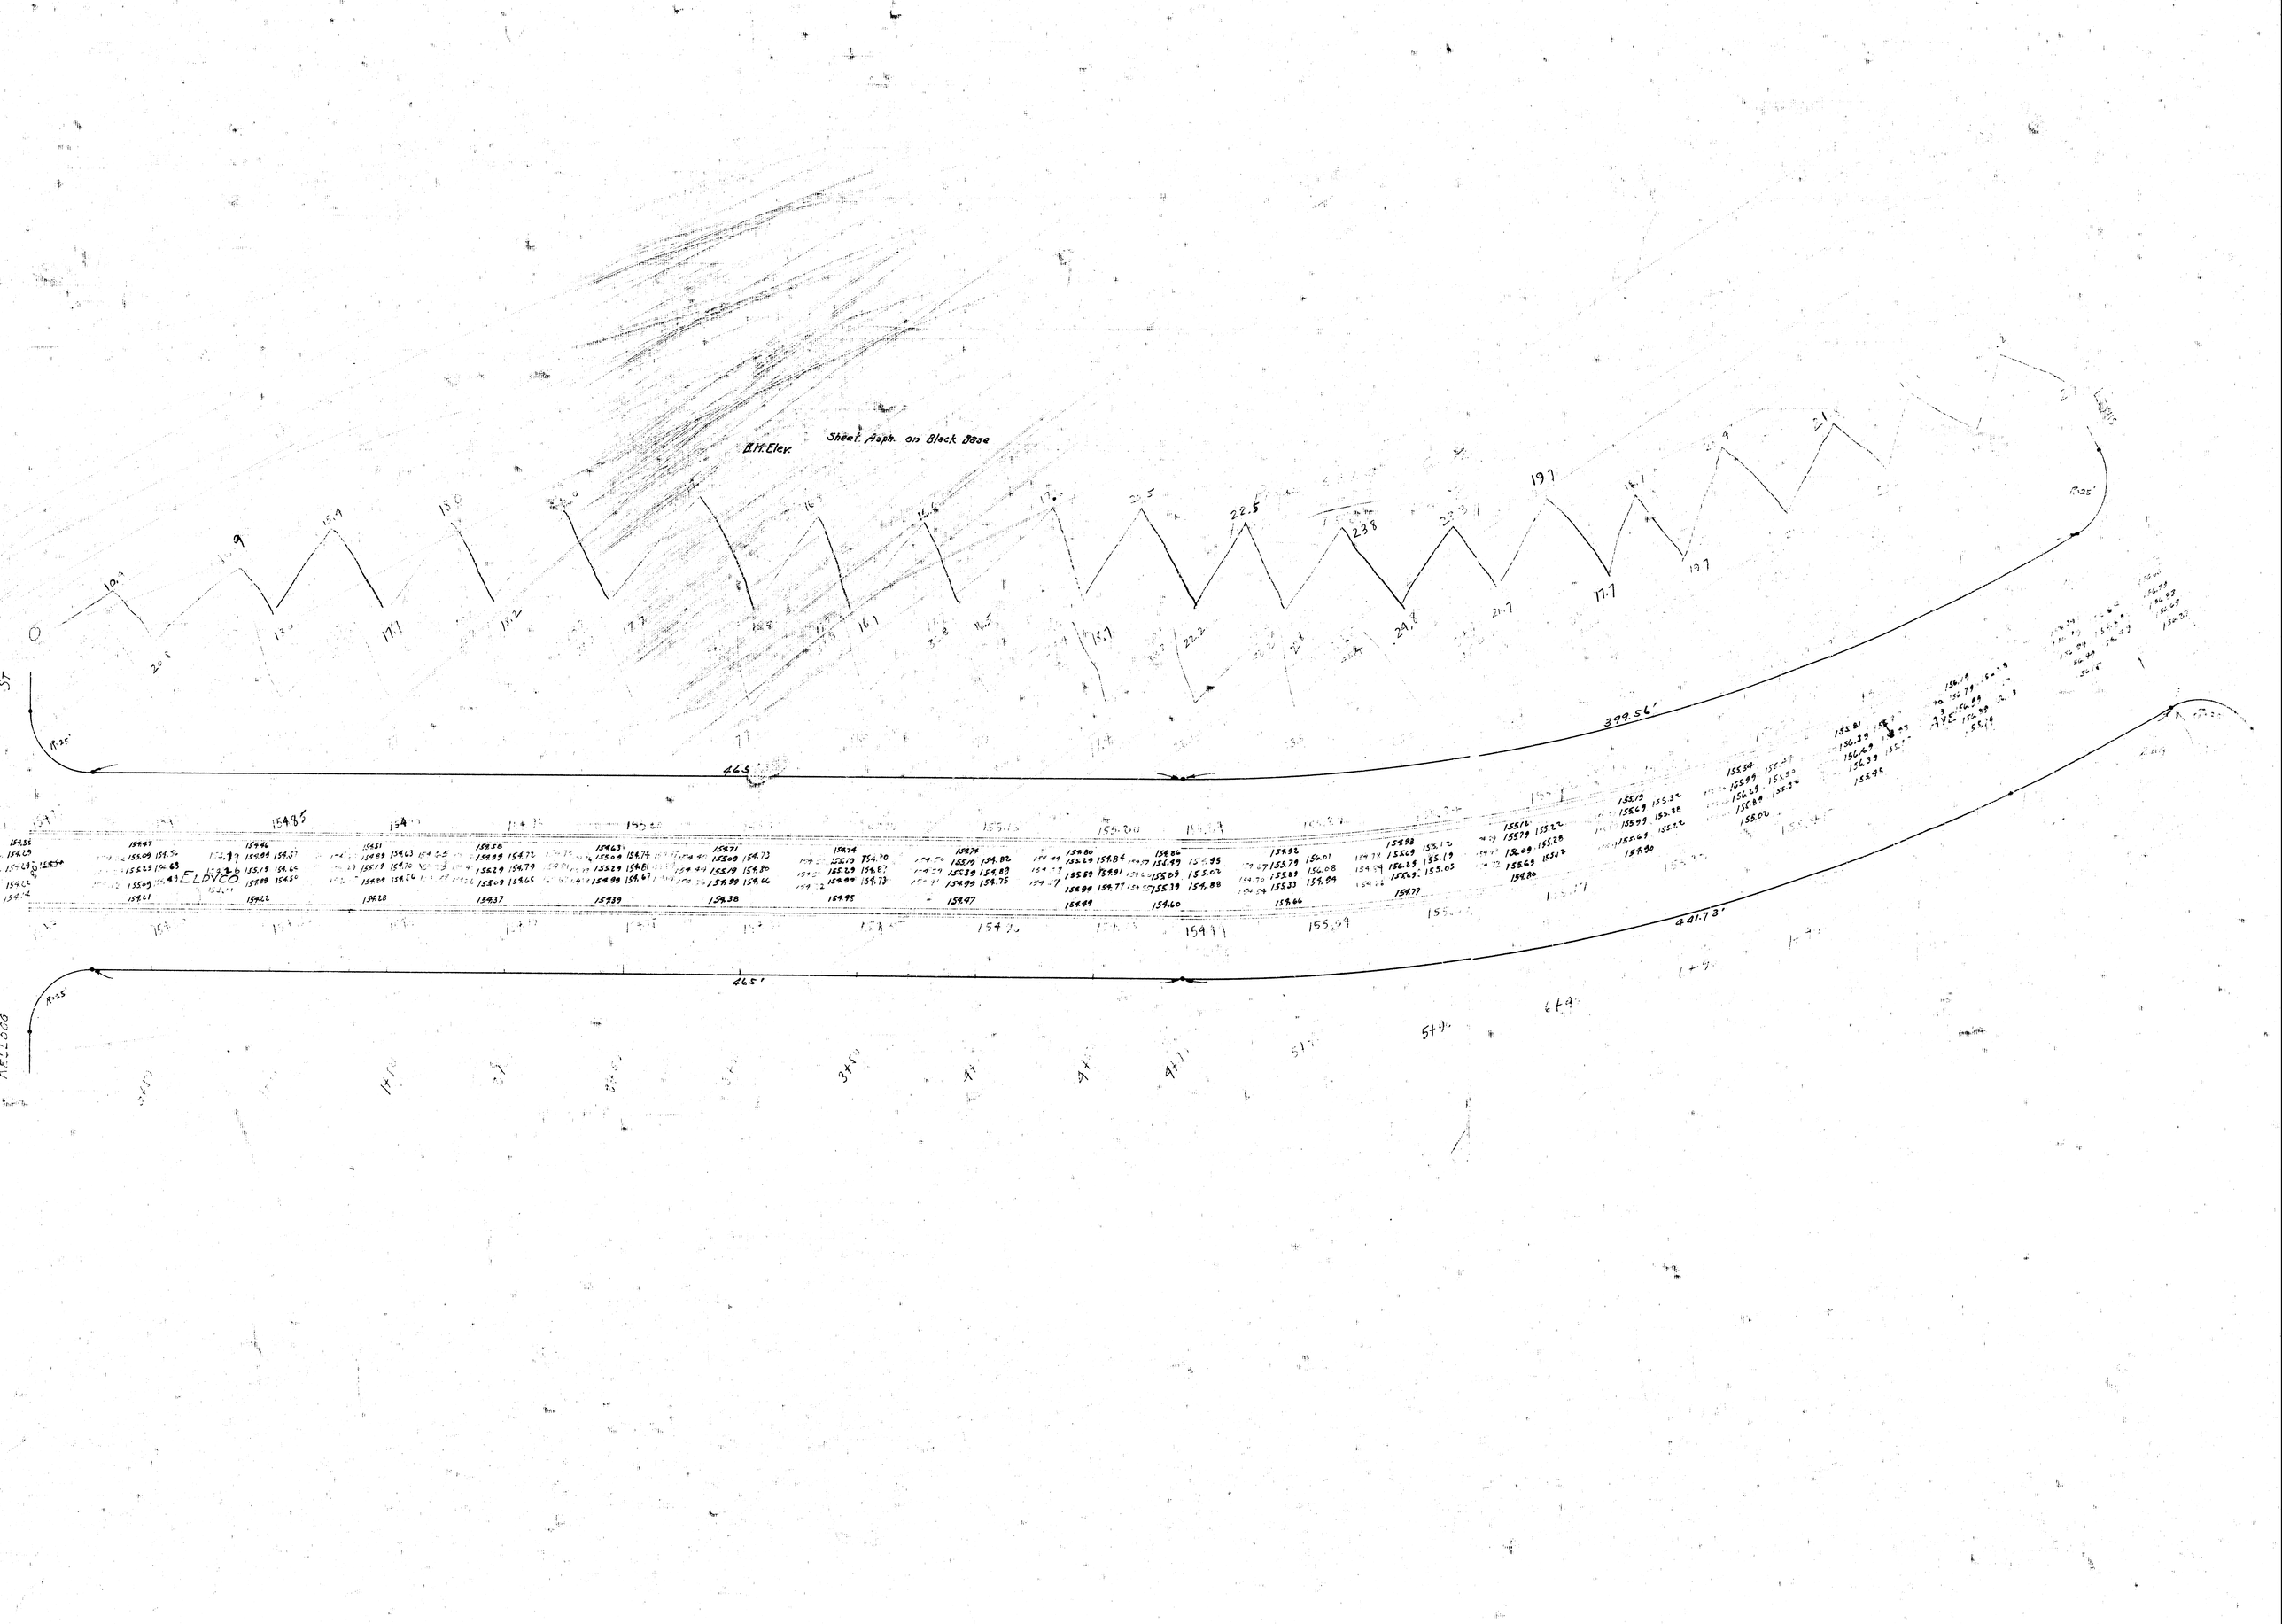
B.M. Elev.
Sheet Asph. on Black Base
399.56'
463'
401.73'
465'
R=25'
ELDYCO