B.M. #1 106.55 R.R. Spike W.S. Tel. Pole, N.E. Euclid & Dora
B.M. #2 105.05 S.E. Cor. conc. porch Ho. W.S. of Euclid, 180' N. of N.L. Jewell

Stationing on ℄.

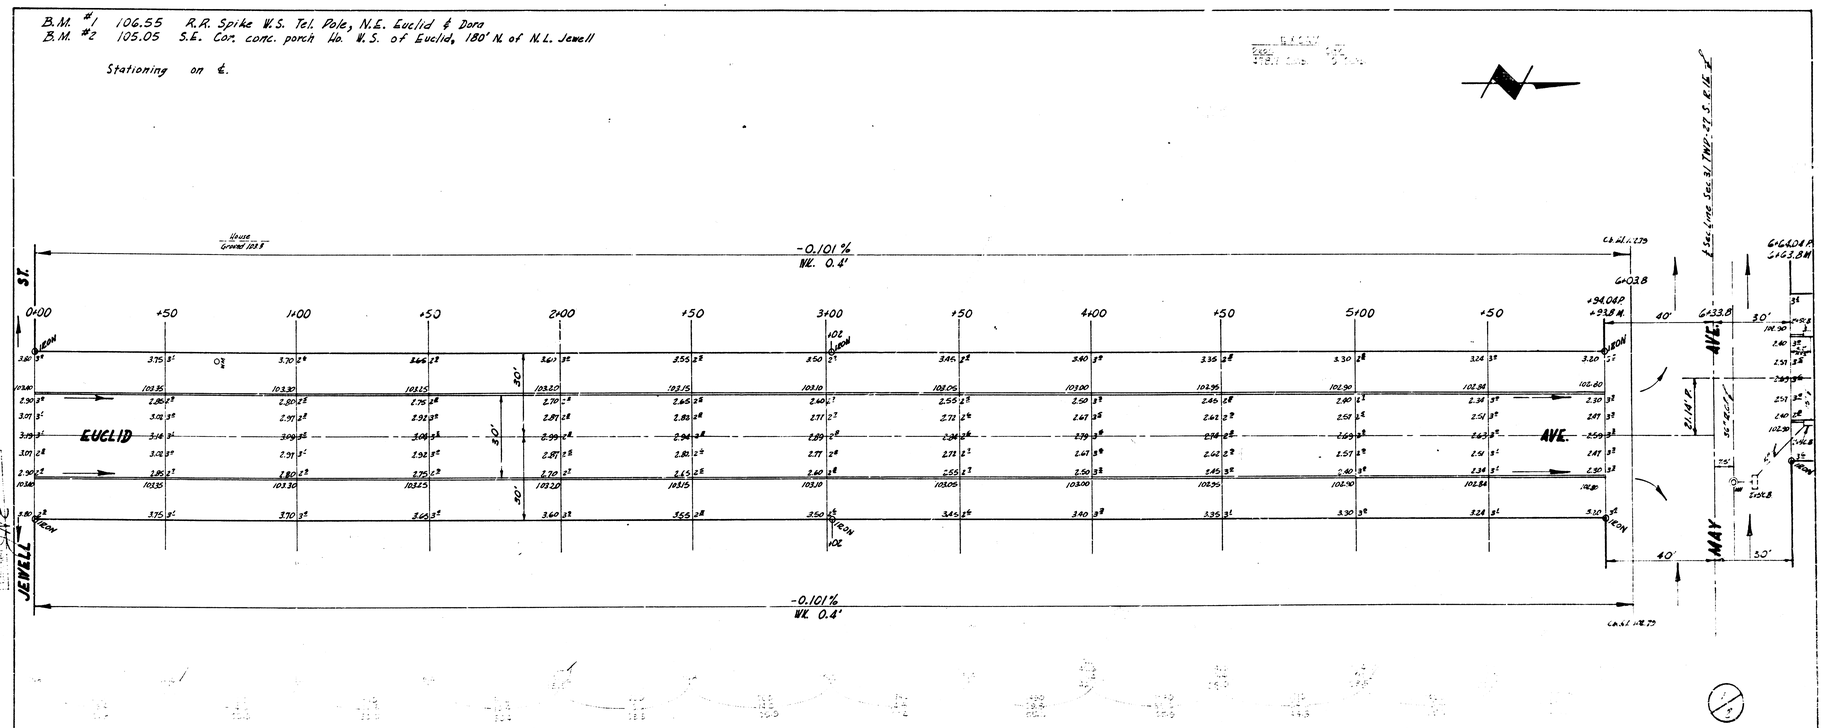

EUCLID AVE.
N.L. JEWELL - N.L. DORA
30' CONC. & CB
CITY OF WICHITA, KANS.
B.E. SMITH — CITY ENGINEER
AUGUST, 1954 — PROJ. NO. C14-2

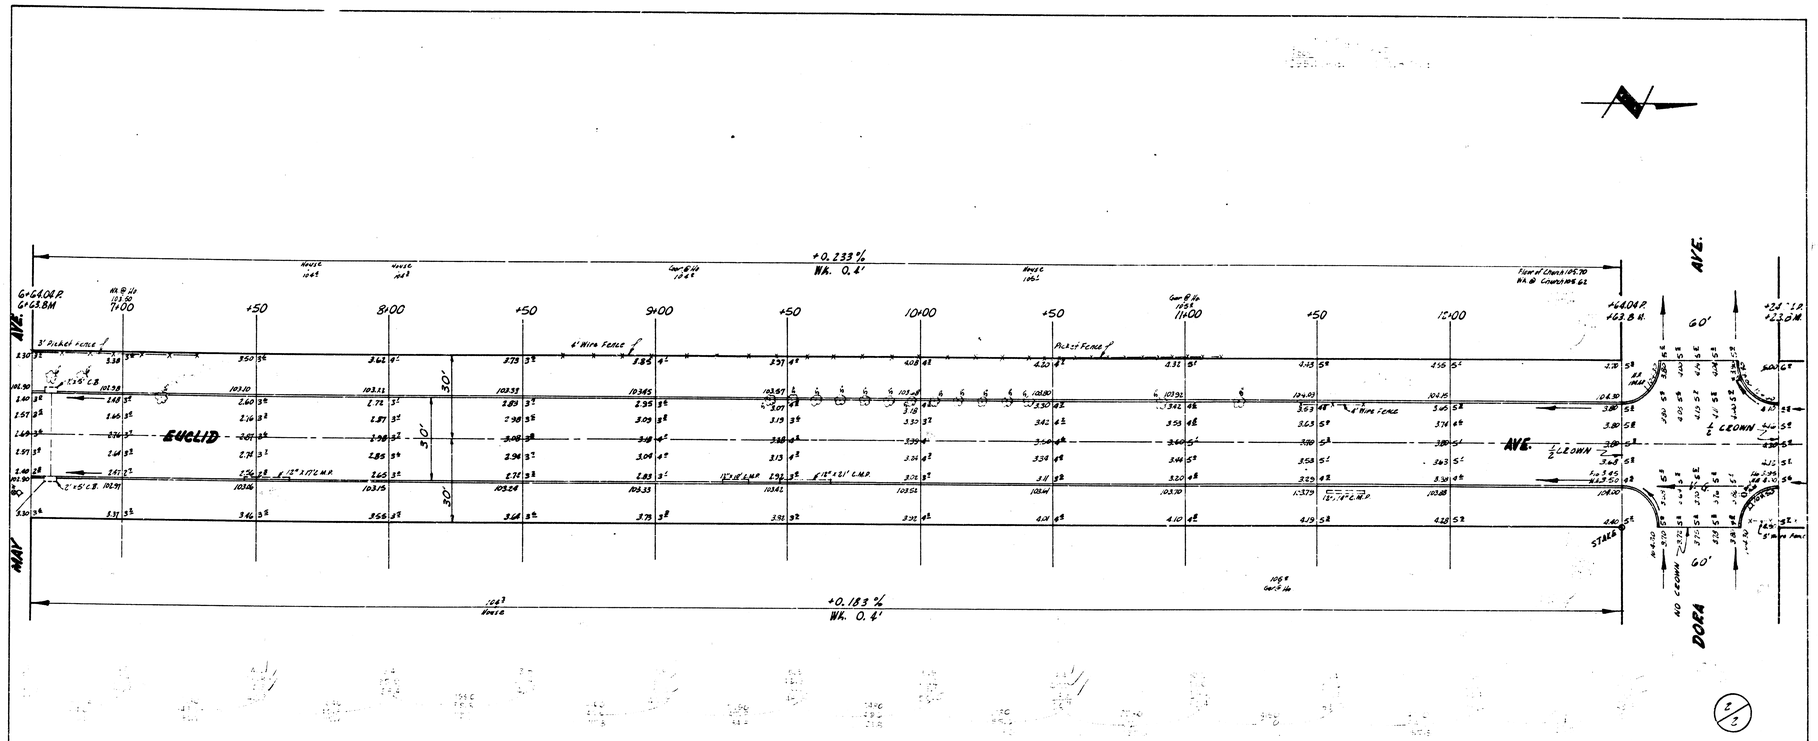
+0.233 %
Wk. 0.4'
G=64.04 P.
G=63.8 M
7+00
+50
8+00
9+00
10+00
11+00
12+00
3' Picket Fence
4' Wire Fence
Picket Fence
EUCLID
AVE.
30'
MAY
+0.183 %
Wk. 0.4'
STAKE
60'
℄ CROWN
NO CROWN
DORA
AVE.

EUCLID AVE.