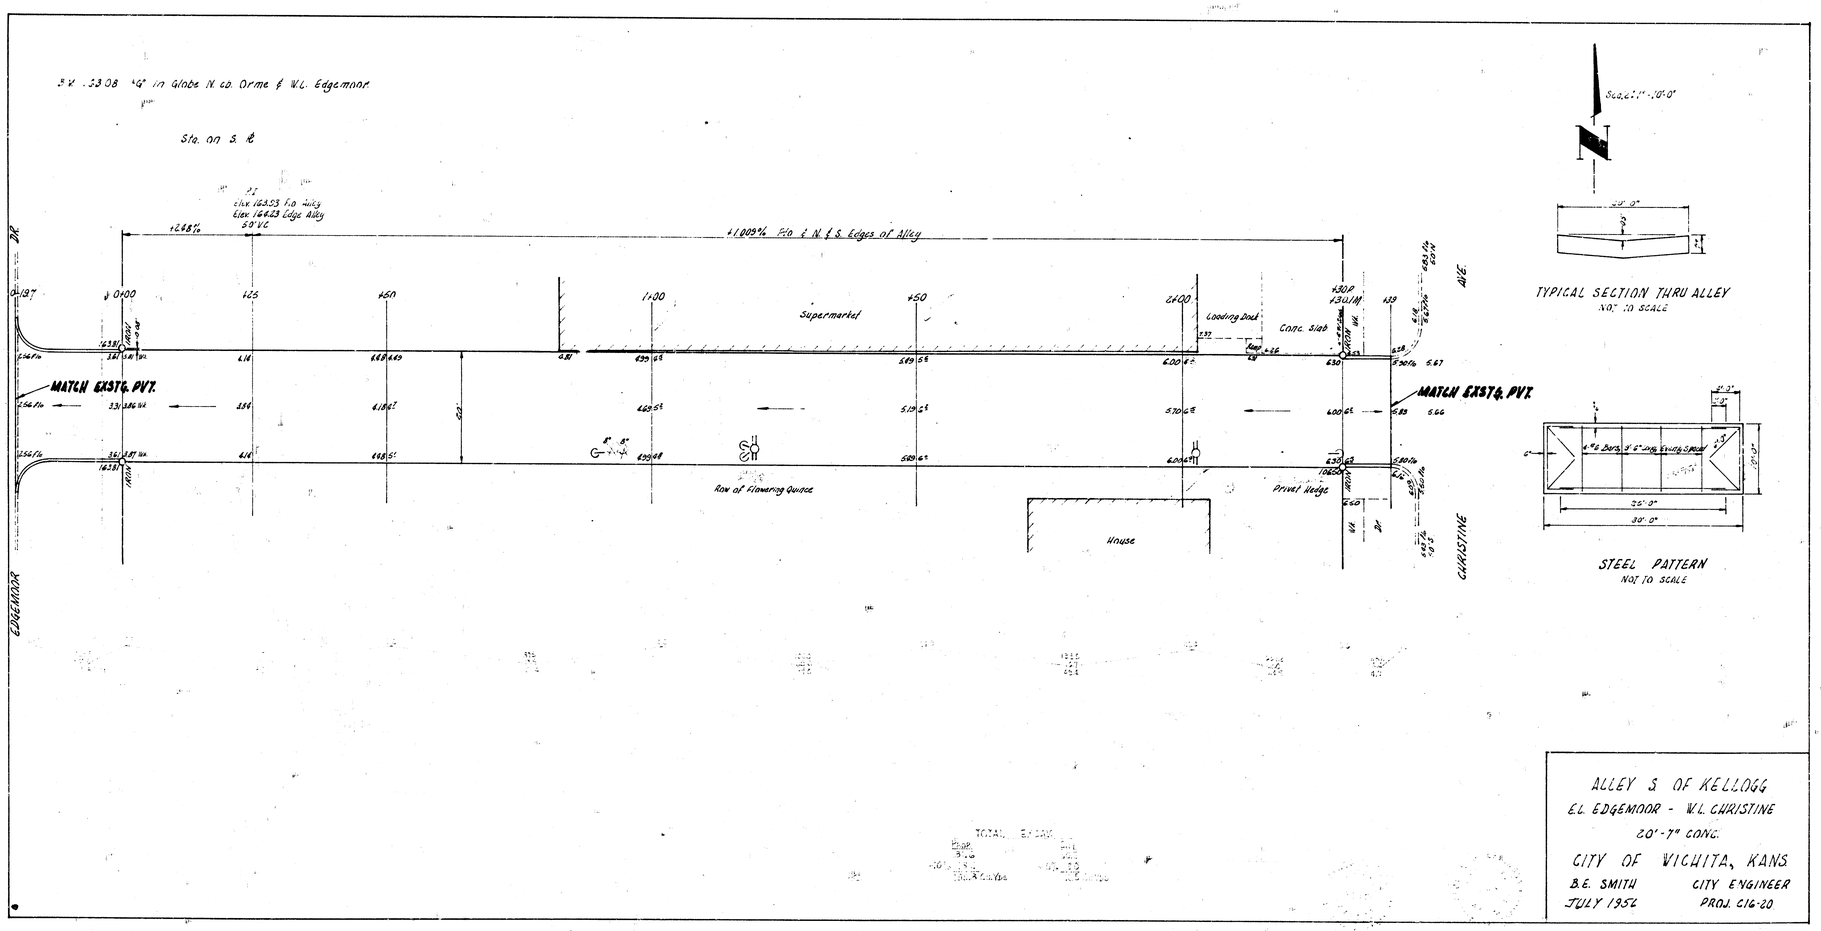
S.W. .33 08 'G' in Globe N. cor. Orme & W.L. Edgemoor
Sta. on S. ℄
+2.48%
+1.009% F.G. & N. & S. Edges of Alley
MATCH EXSTG. PVT.
MATCH EXSTG. PVT.
Supermarket
Loading Dock
Conc. Slab
Row of Flowering Quince
Privet Hedge
House
EDGEMOOR
CHRISTINE
AVE.
Scale: 1" = 10'-0"
TYPICAL SECTION THRU ALLEY
NOT TO SCALE
STEEL PATTERN
NOT TO SCALE
ALLEY S. OF KELLOGG
E.L. EDGEMOOR - W.L. CHRISTINE
20'-7" CONC.
CITY OF WICHITA, KANS
B.E. SMITH
CITY ENGINEER
JULY 1956
PROJ. C16-20