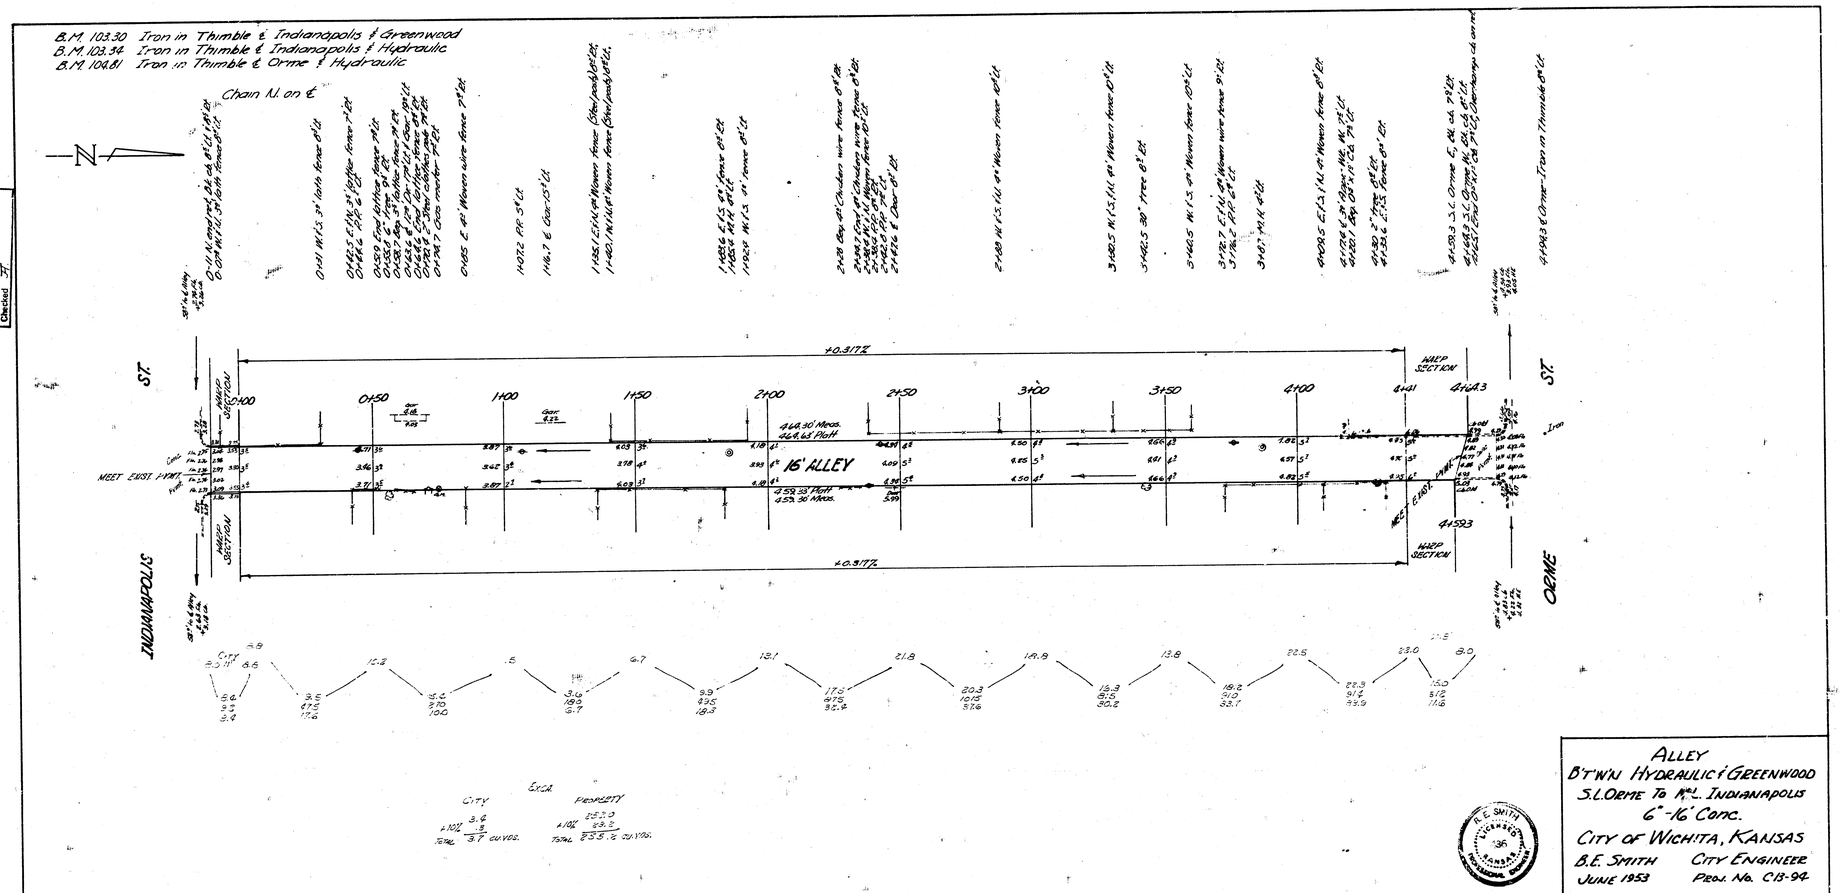

ALLEY
B'TW'N HYDRAULIC & GREENWOOD
S. L. ORME TO M.&L. INDIANAPOLIS
6"-16' CONC.
CITY OF WICHITA, KANSAS
B.E. SMITH — CITY ENGINEER
JUNE 1953 — PROJ. NO. C13-94