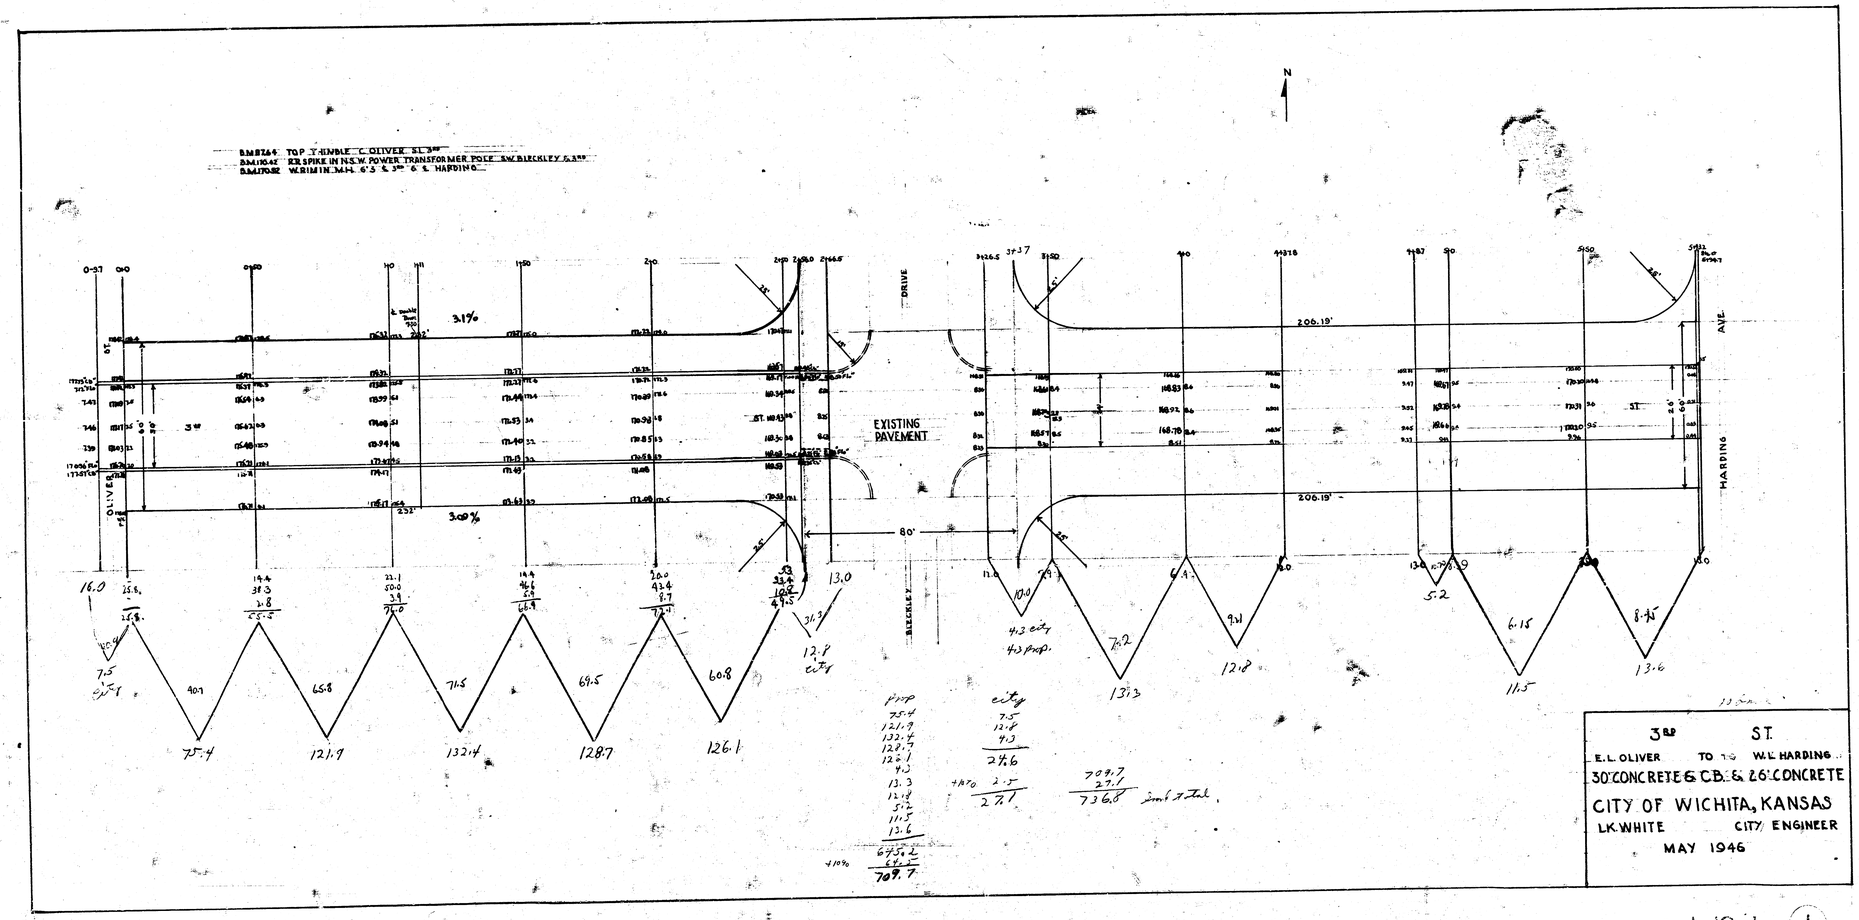
B.M. 1764 TOP THIMBLE E. OLIVER EL. 3RD
B.M. 1764.2 RR SPIKE IN N.S.W. POWER TRANSFORMER POLE S.W. BECKLEY & 3RD
B.M. 1765.2 W.R. IN TH. M.H. 6'S & 3RD 6' E. HARDING
N
OLIVER
BECKLEY
HARDING
AVE.
DRIVE
ST.
EXISTING PAVEMENT
3.1%
3.09%
206.19'
80'
Prop
25.4
121.9
132.4
128.7
126.1
4.3
13.3
12.8
5.2
11.5
13.6
+10%
709.7
city
7.5
13.4
4.3
26.6
+10% 2.7
29.1
709.7
27.1
736.8 Grand Total
3RD ST.
E.L. OLIVER TO W.L. HARDING
30' CONCRETE & C.B. & 26' CONCRETE
CITY OF WICHITA, KANSAS
L.K. WHITE CITY ENGINEER
MAY 1946

1 | 101 A