PROJECT NO.	YEAR	SHEET NO.	TOTAL SHEETS
35-04485-001		78	79

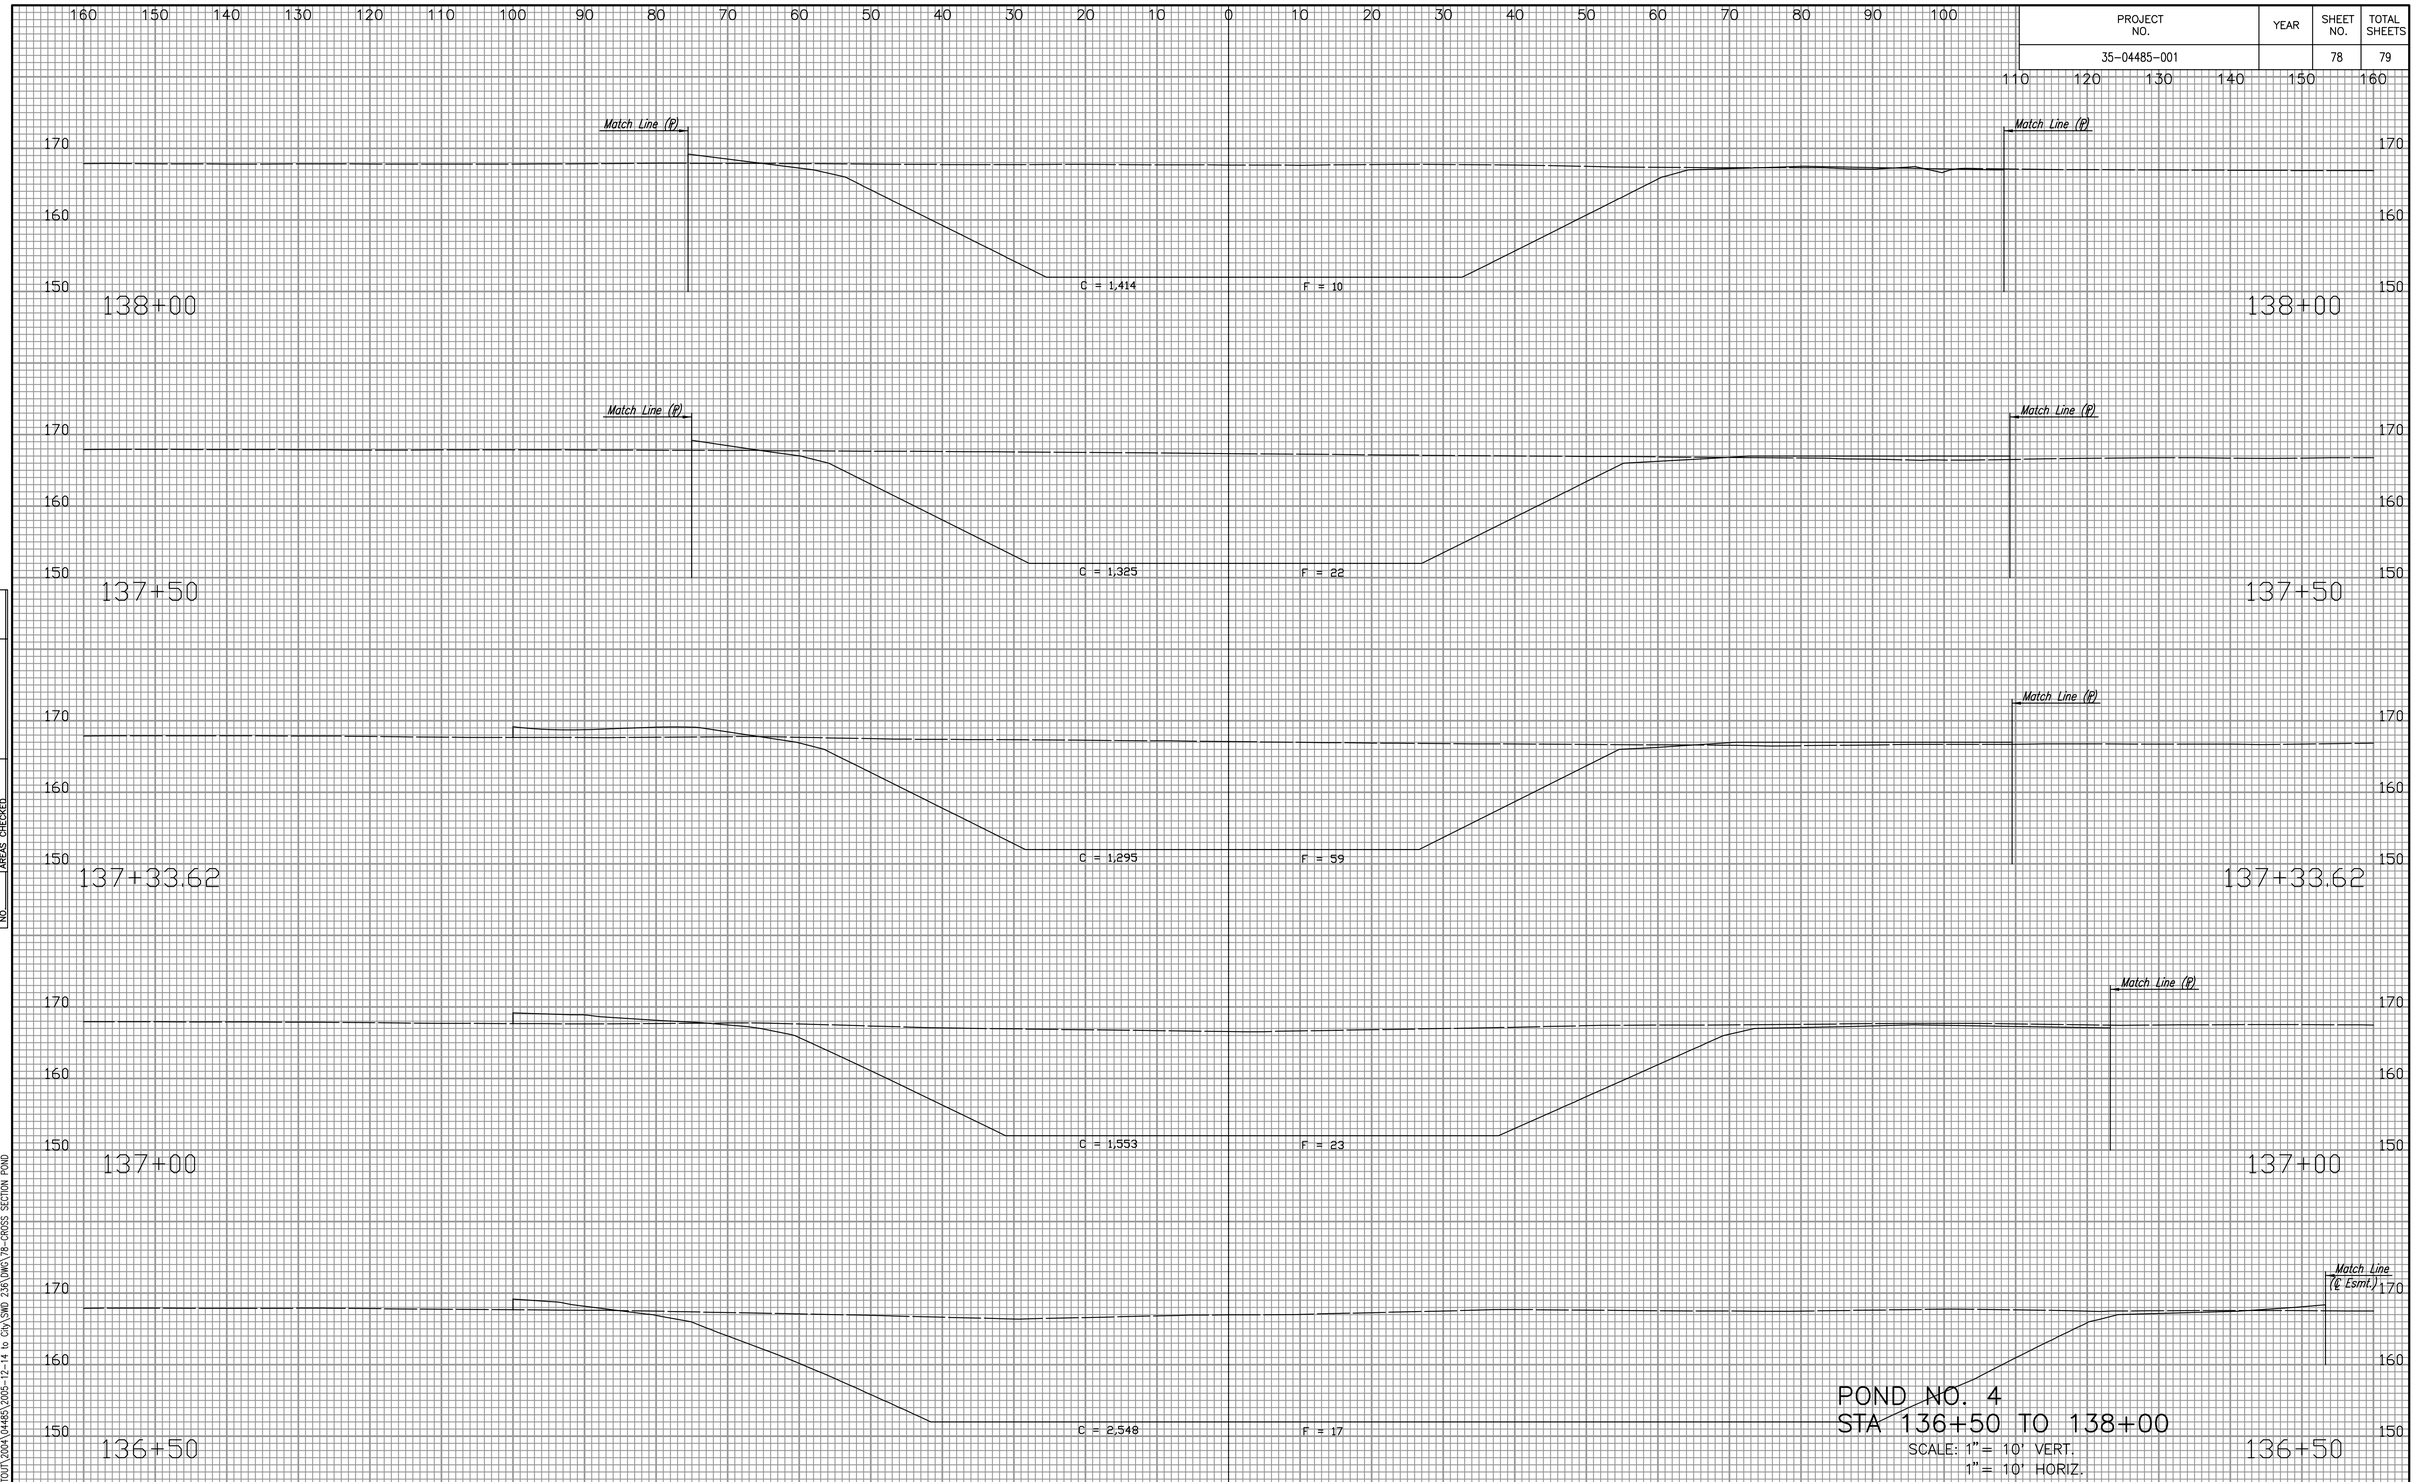

POND NO. 4
STA 136+50 TO 138+00

SCALE: 1" = 10' VERT.
1" = 10' HORIZ.

NOTE BOOK	TEMPLATE
NO.	AREAS
	AREAS CHECKED

Saved: 12-14-2005 12:38:06 PM by BGS
Plot Scale: 1:1 Plot Date: 12-14-2005 01:24 PM by BEJ
J:\SENTOUT\2004\04485\2005-12-14 to City\SWD 236\DWG\78-CROSS SECTION POND