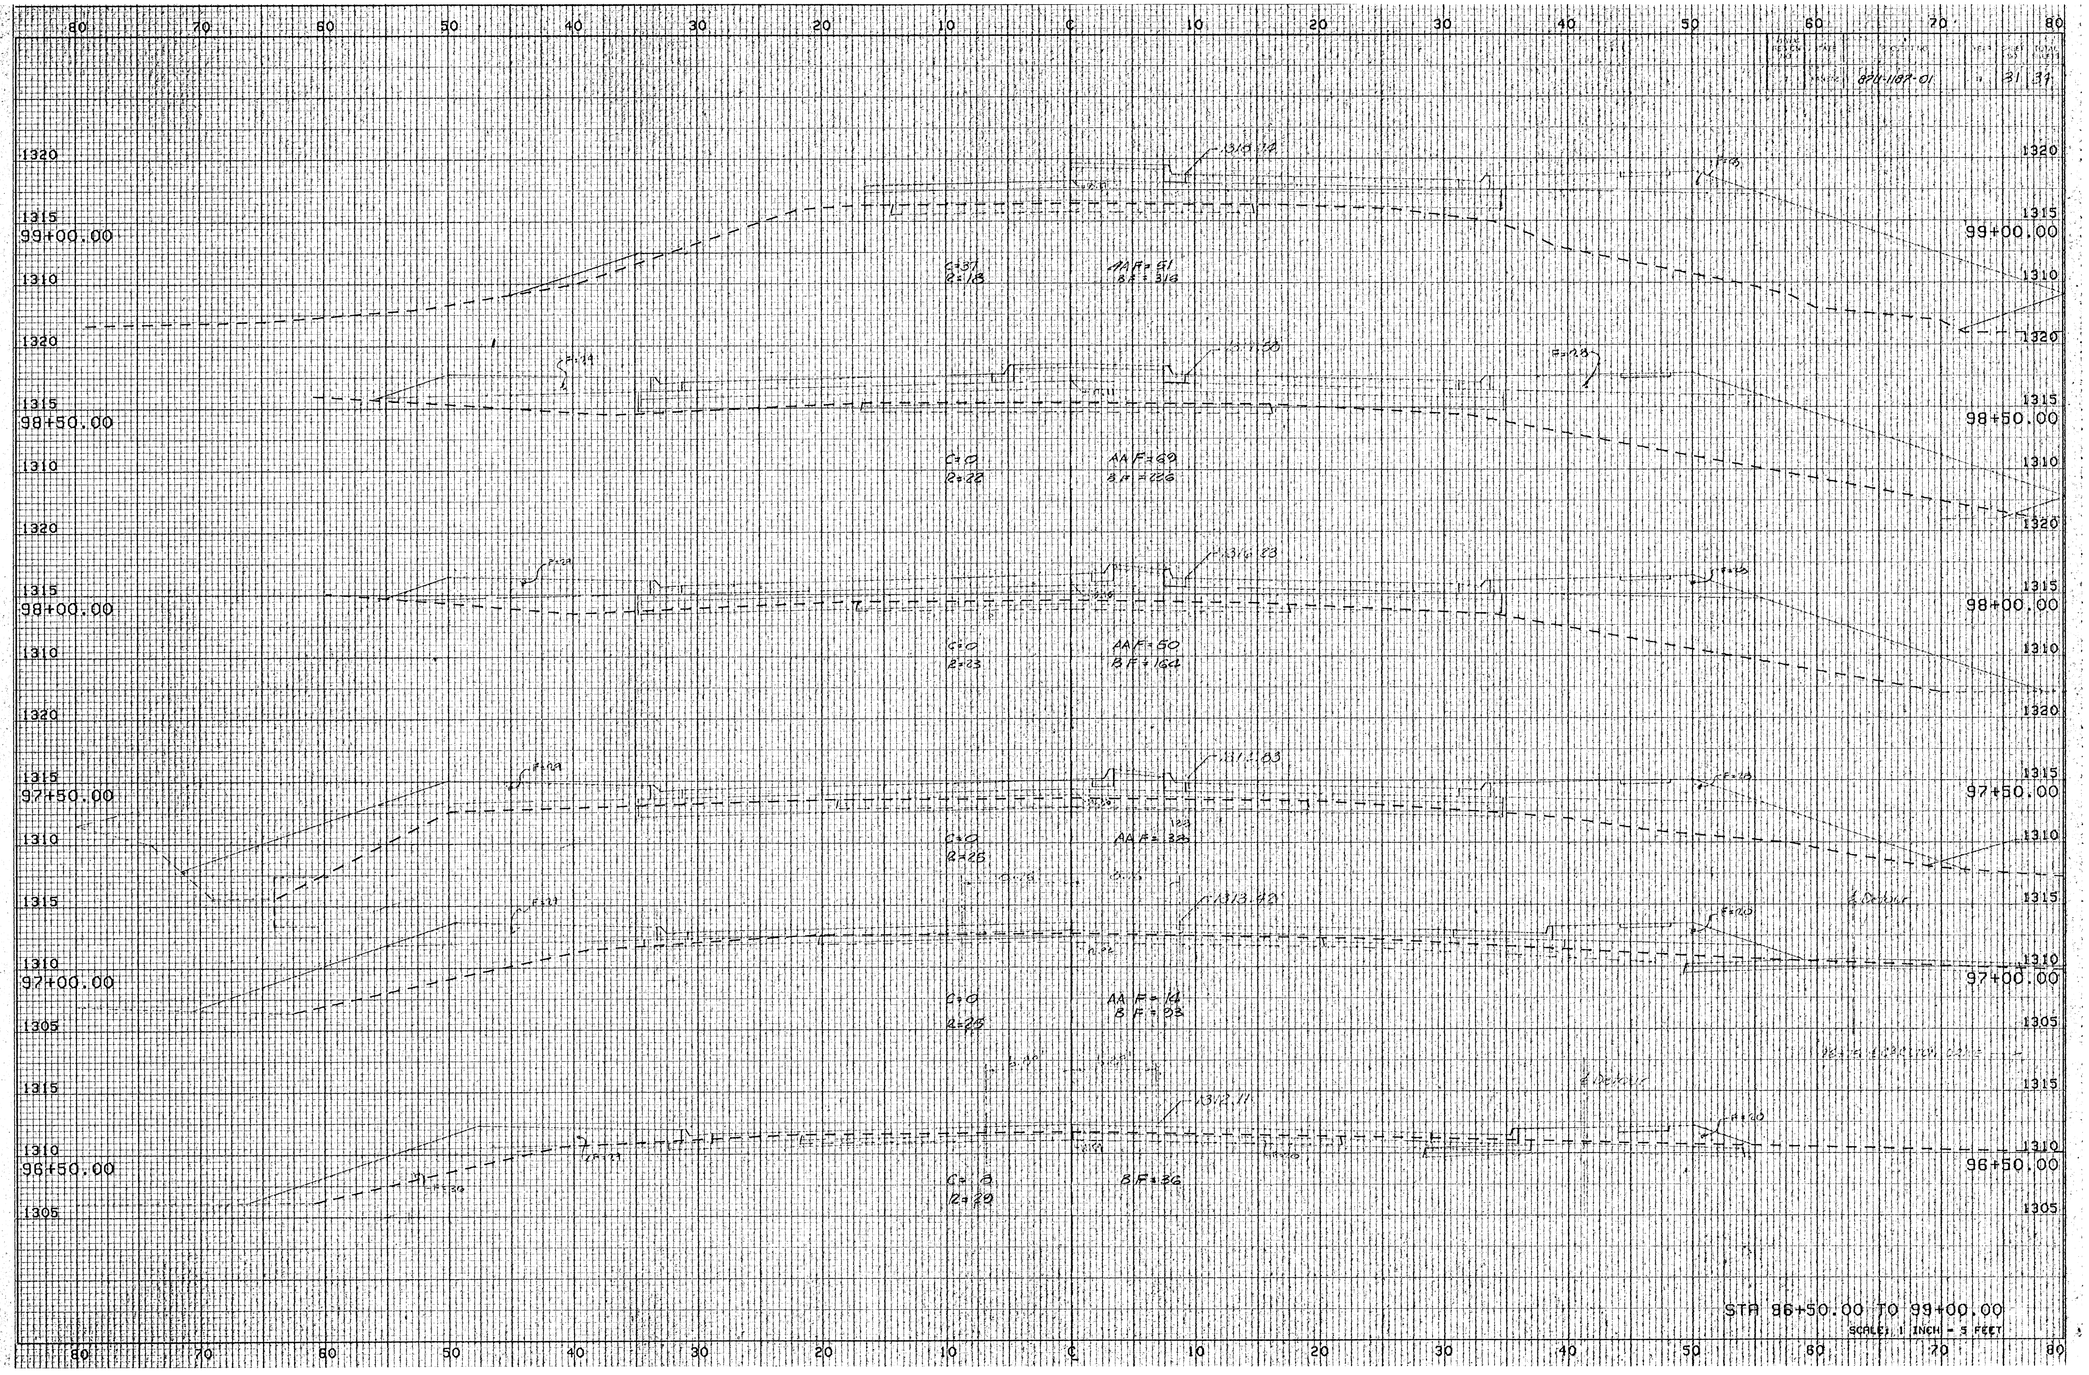
80 70 60 50 40 30 20 10 0 10 20 30 40 50 60 70 80
1320
1315
1310
1305
99+00.00
98+50.00
98+00.00
97+50.00
97+00.00
96+50.00
C=37
R=18
AAF=51
BF=316
C=0
R=22
AAF=69
BF=226
C=0
R=23
AAF=50
BF=164
C=0
R=25
C=0
R=28
AAF=14
BF=58
C=0
R=29
BF=36
STA 96+50.00 TO 99+00.00
SCALE: 1 INCH = 5 FEET