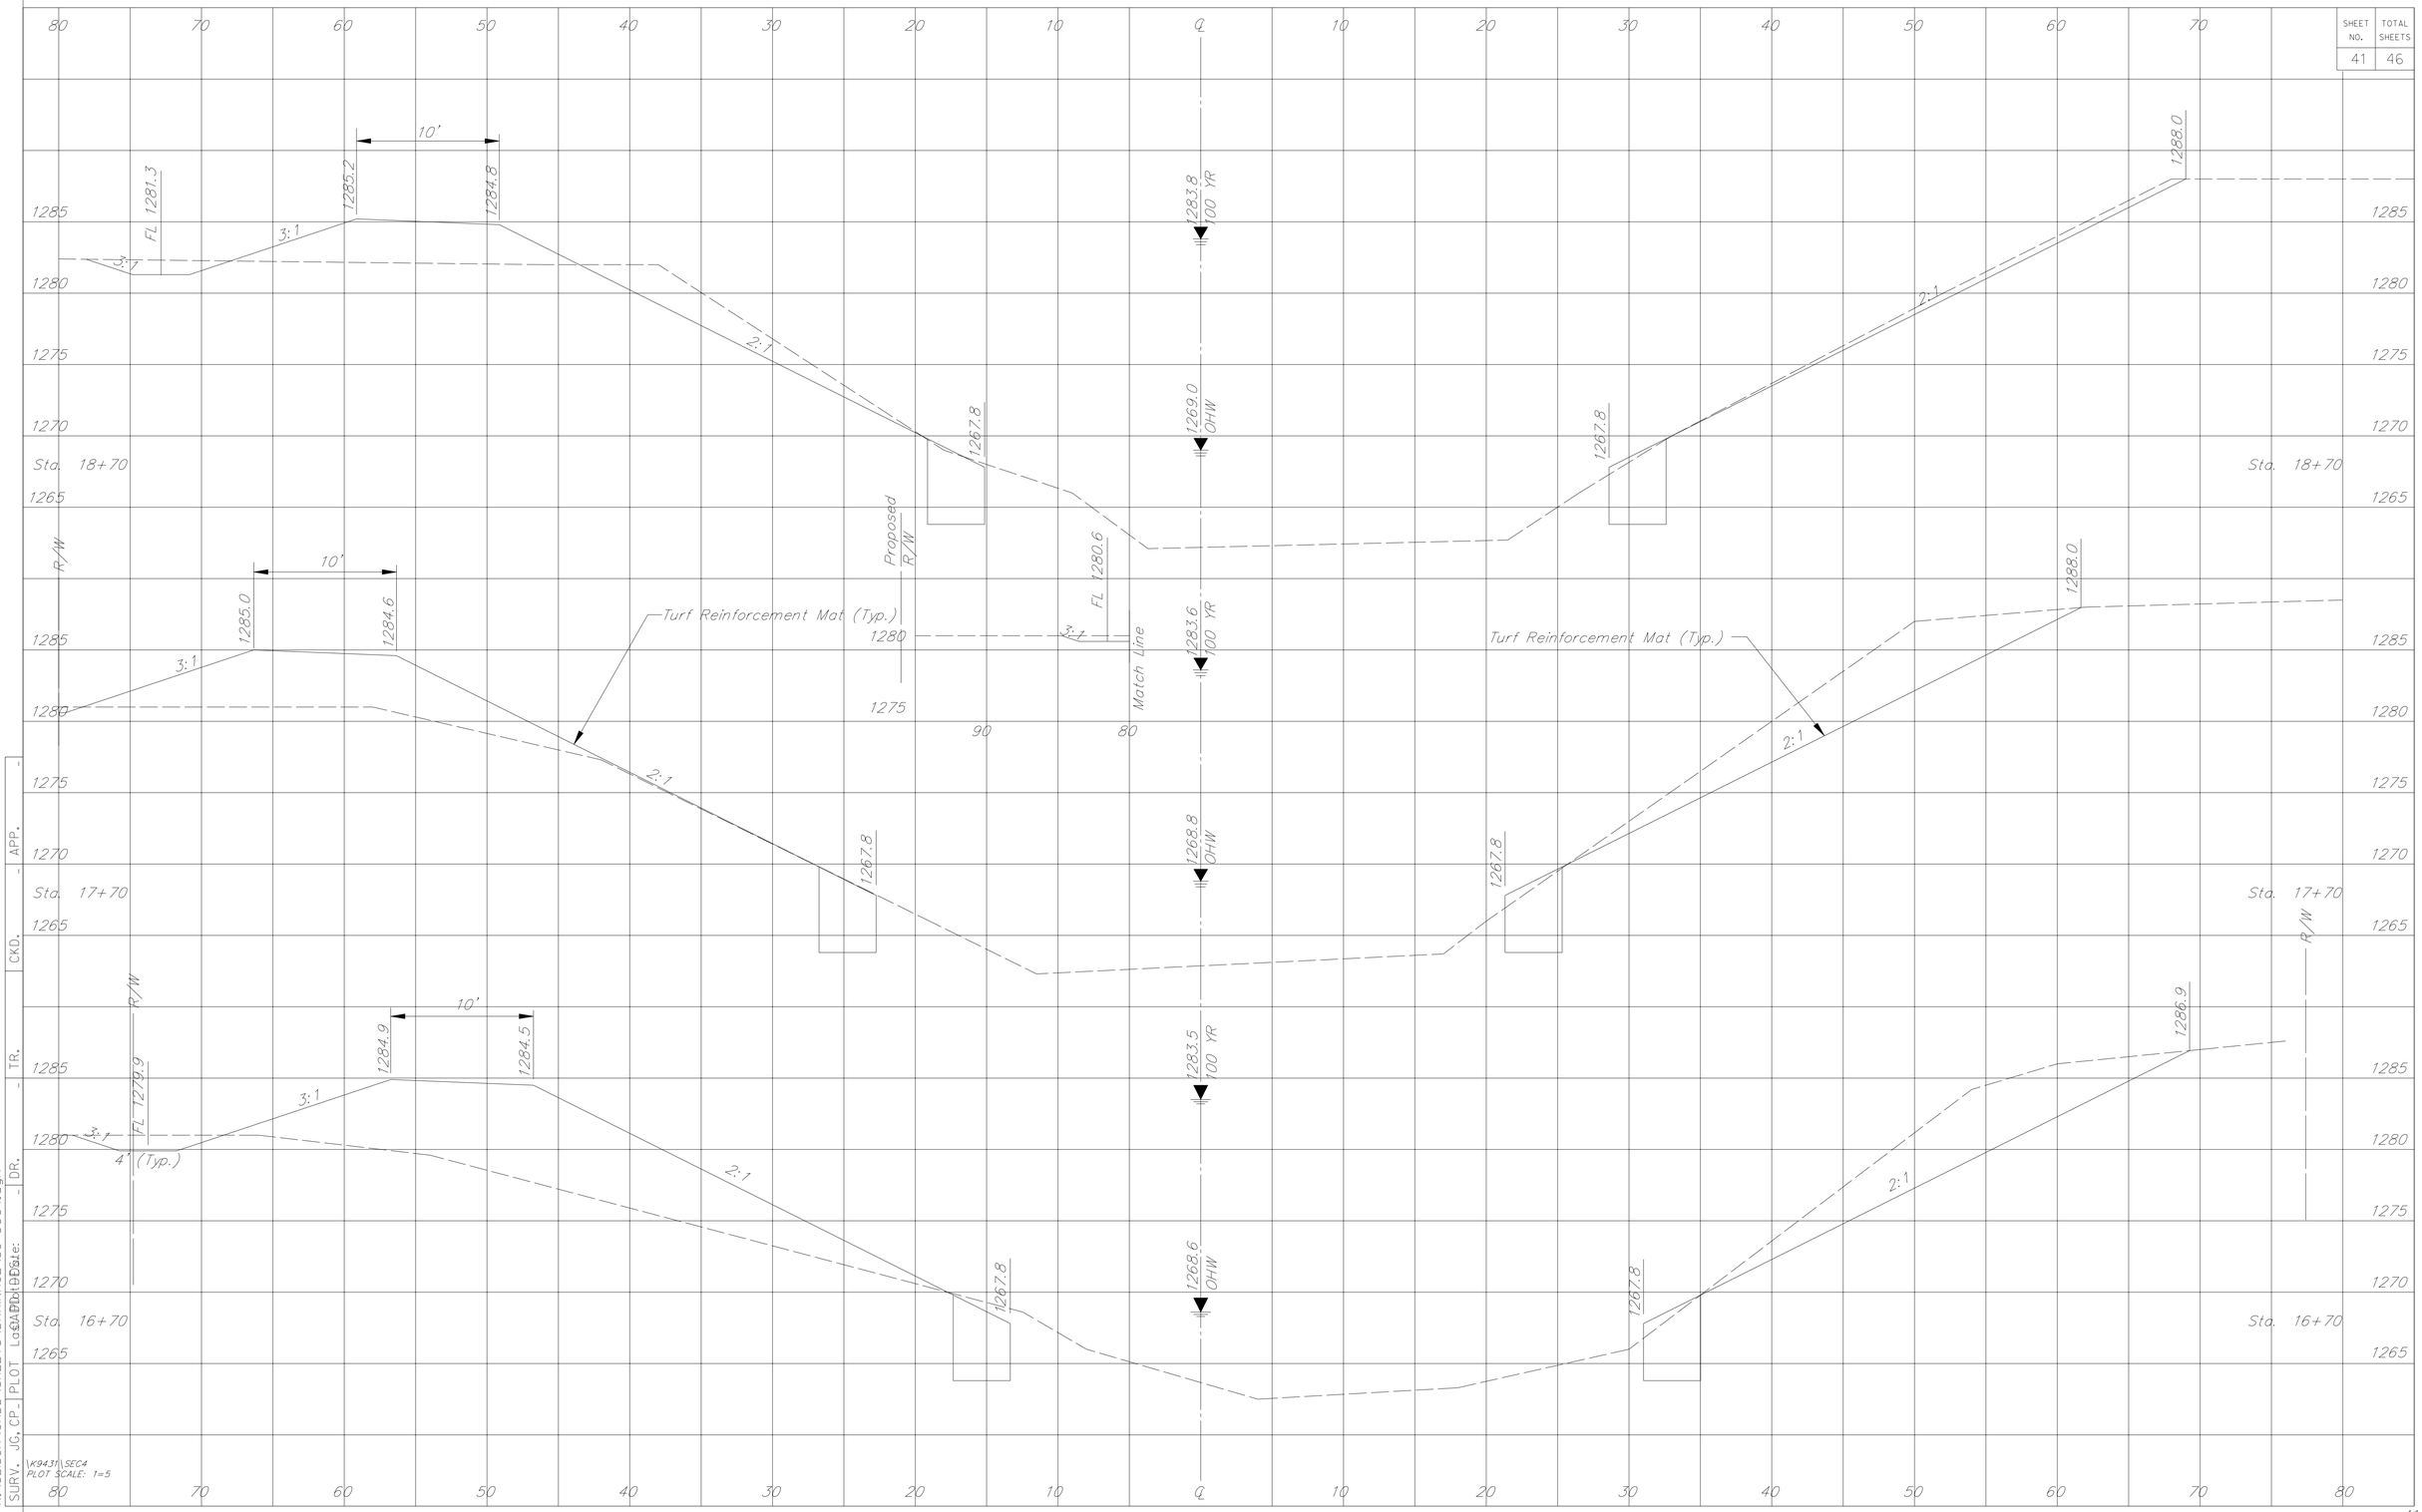
80 70 60 50 40 30 20 10 ℄ 10 20 30 40 50 60 70
1285
1280
1275
1270
1265
Sta. 18+70
Sta. 17+70
Sta. 16+70
R/W
10'
1285.2
1284.8
1281.3
FL
3:1
2:1
1267.8
1283.8
100 YR
1269.0
OHW
1288.0
Proposed R/W
FL 1280.6
Match Line
90
80
1283.6
100 YR
1285.0
1284.6
Turf Reinforcement Mat (Typ.)
1268.8
OHW
1284.9
1284.5
1279.9
4' (Typ.)
1283.5
100 YR
1268.6
OHW
1286.9
APP.
CKD.
TR.
DR.
k:\32158A\CADD\SHEETS\DRAINAGE\38 Sec4.dgn
SURV. JG, CP. PLOT Location: DATE: PLOT DATE:
\K9431\SEC4
PLOT SCALE: 1=5