FHWA REGION NO.	STATE	PROJECT NO.	YEAR	SHEET NO.	TOTAL SHEETS
7	KANSAS	54-87 K-6657-01	2002	51	1122

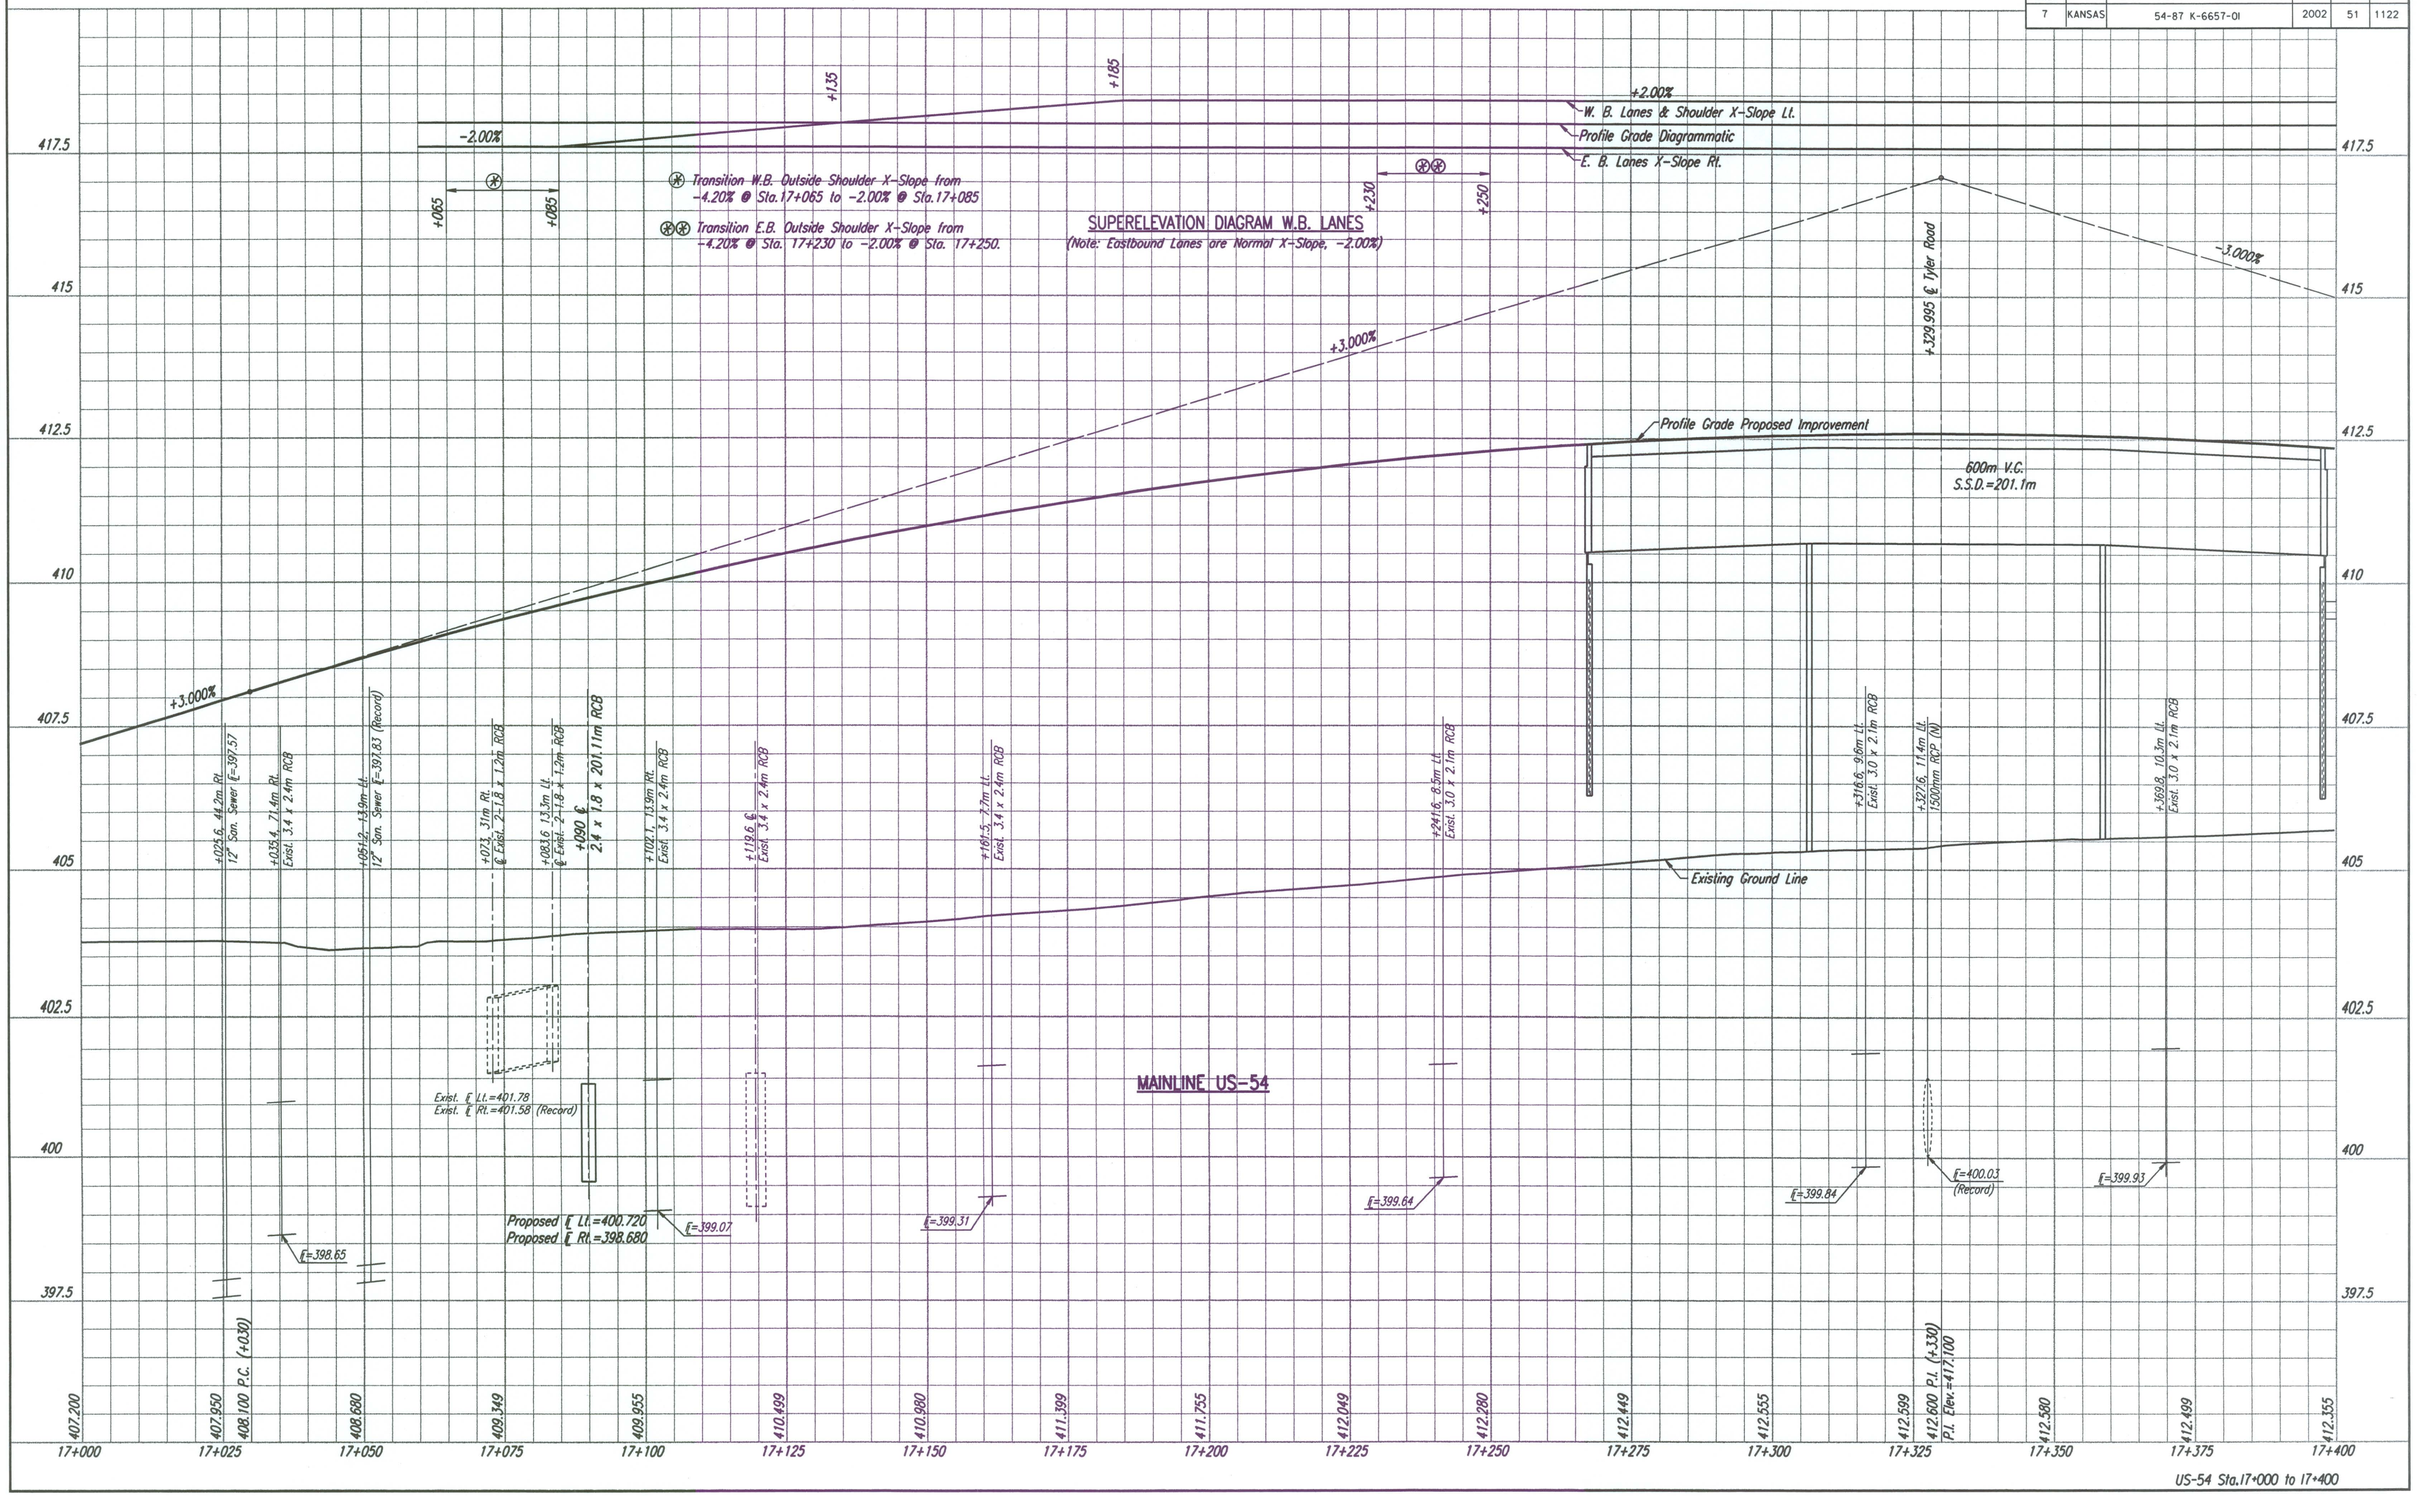

US-54 Sta.17+000 to 17+400

DATE	BY
REFERENCES NOTED	
REFERENCES CHECKED	

DSNR: WDH OPER: JGP SCALE: 1:500
I:/1997/97362/PR170.DGN 11-12-1999 14:44:22 LAST REV: 1-22-2002 BY: svb