REG NO.	STATE	PROJECT NO.	YEAR	SHEET NO.	TOTAL SHEETS
7	KANSAS	54-87 K-6657-01	2002	1026	1122

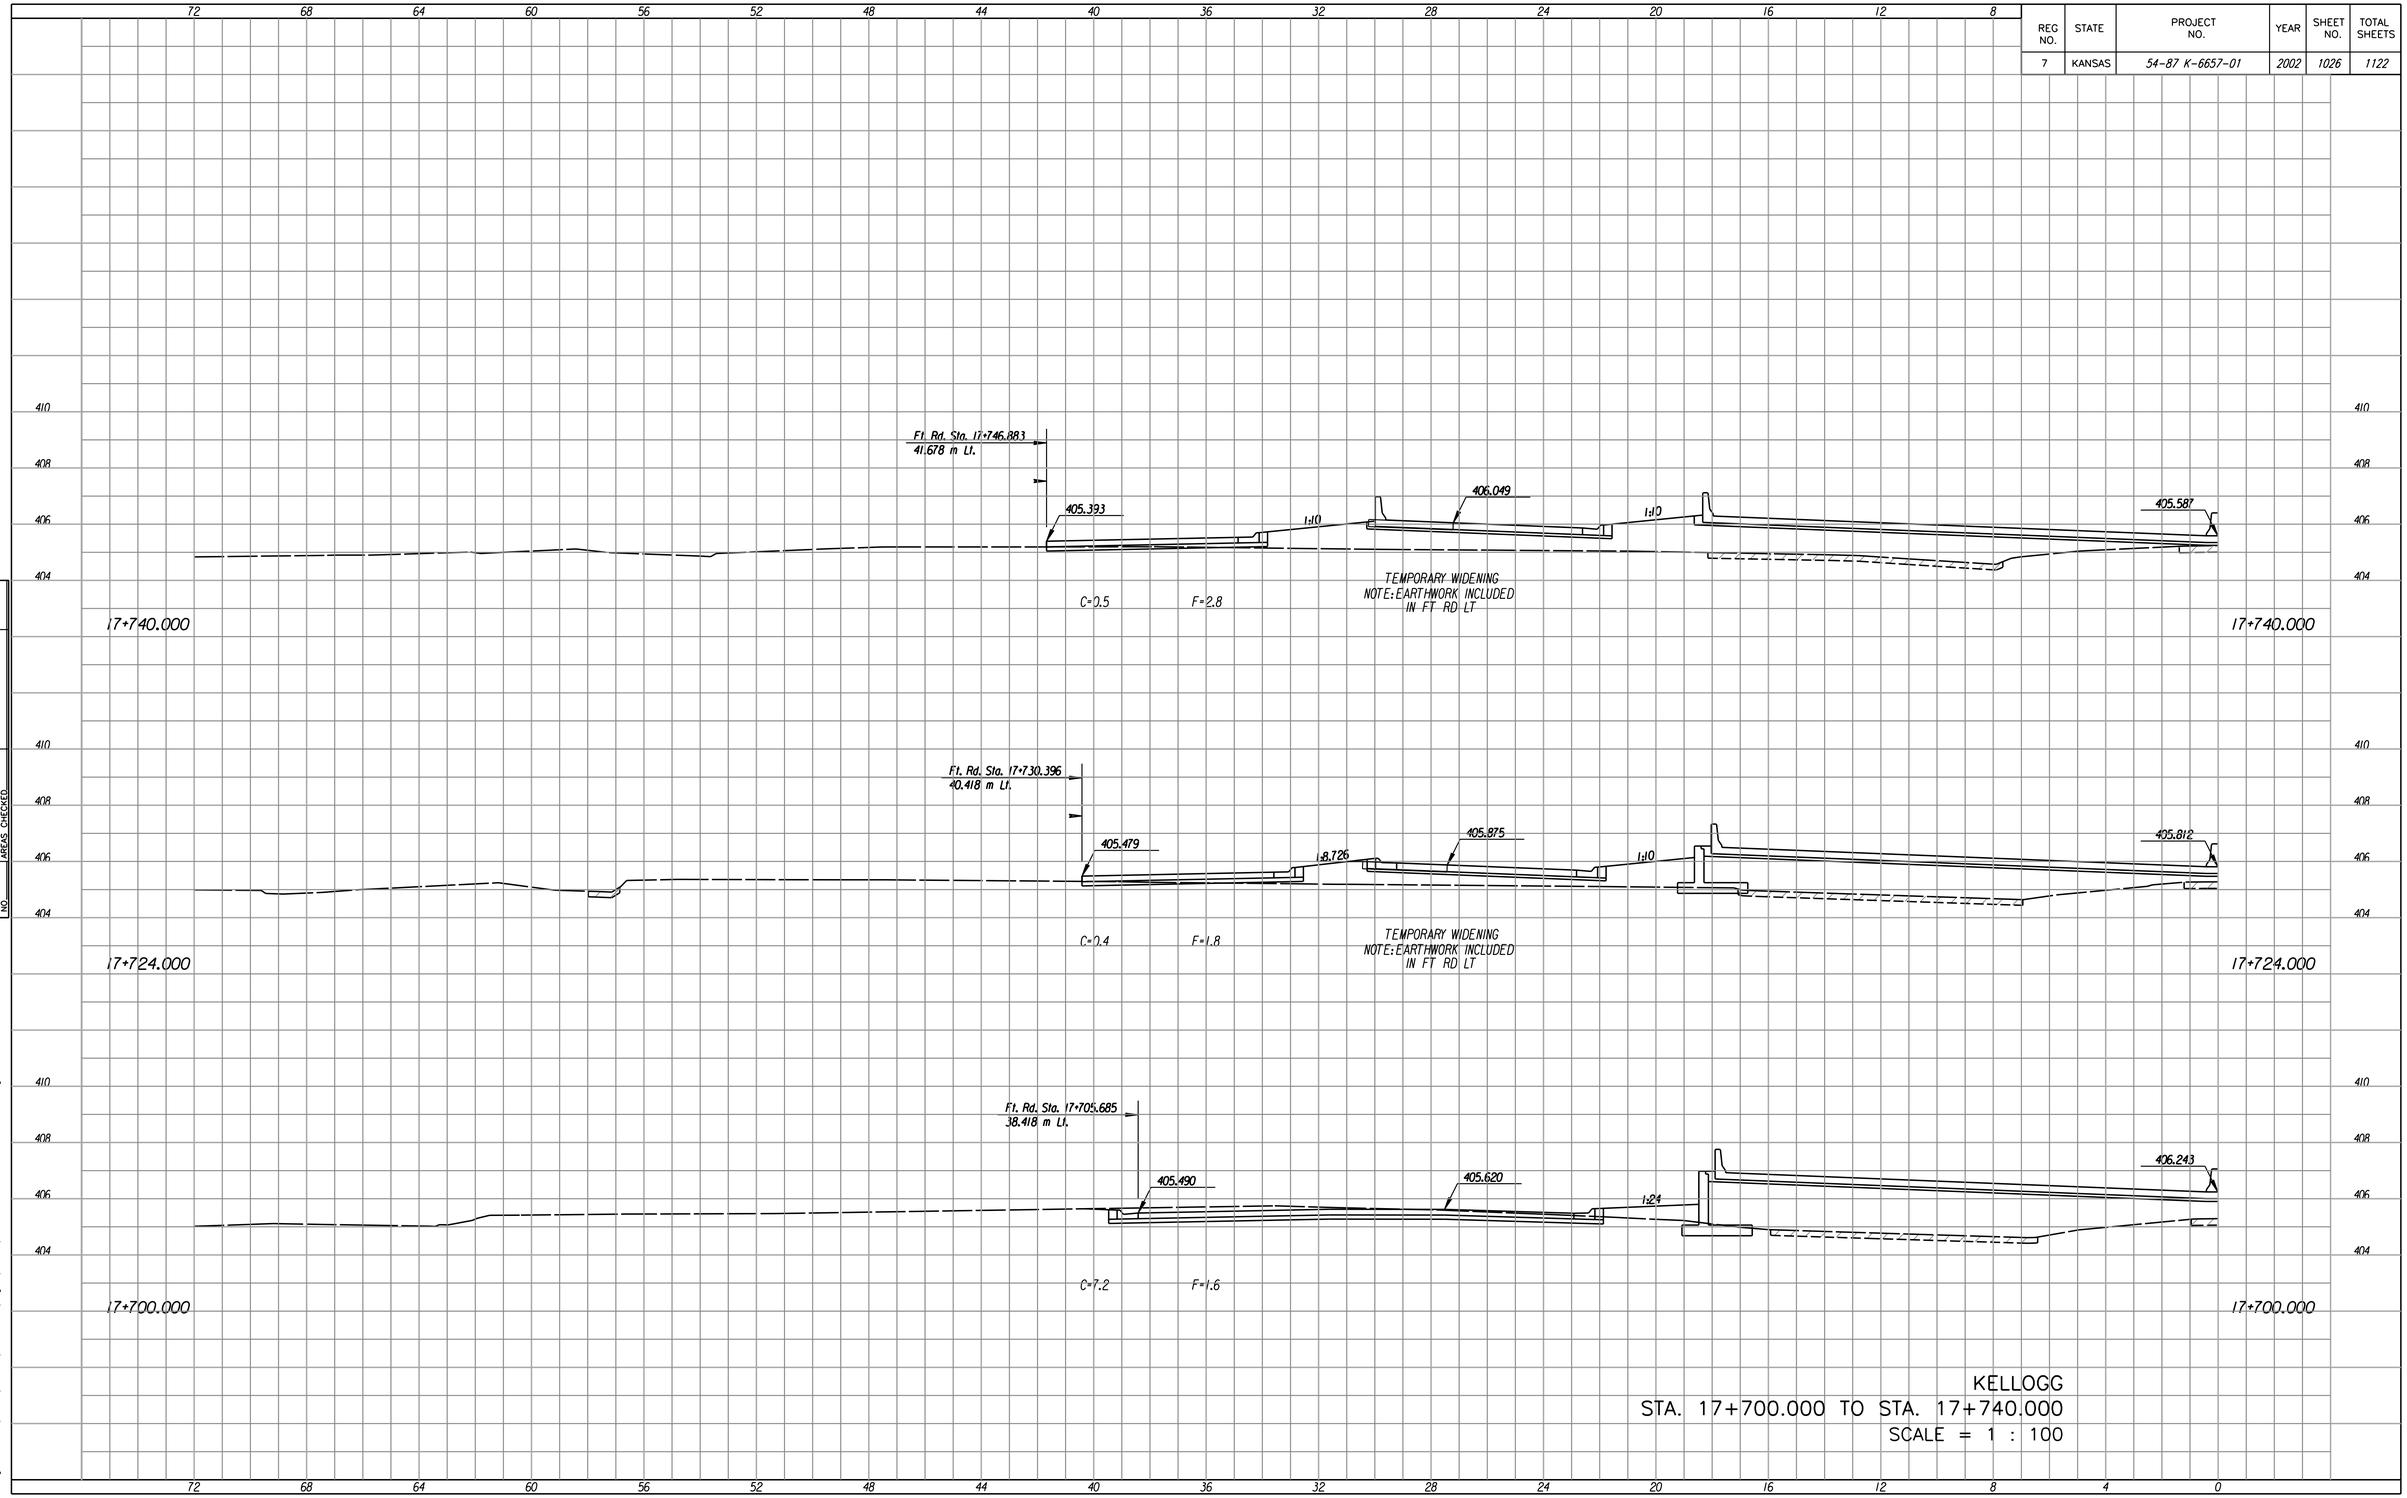

KELLOGG
STA. 17+700.000 TO STA. 17+740.000
SCALE = 1 : 100