PUB. ROAD DIV. NO.	STATE	FED. AID PROJ. NO.	FISCAL YEAR	SHEET NO.	TOTAL SHEETS
5	KANSAS	1	1970	135	229

39W-81S-39W-1(33)46

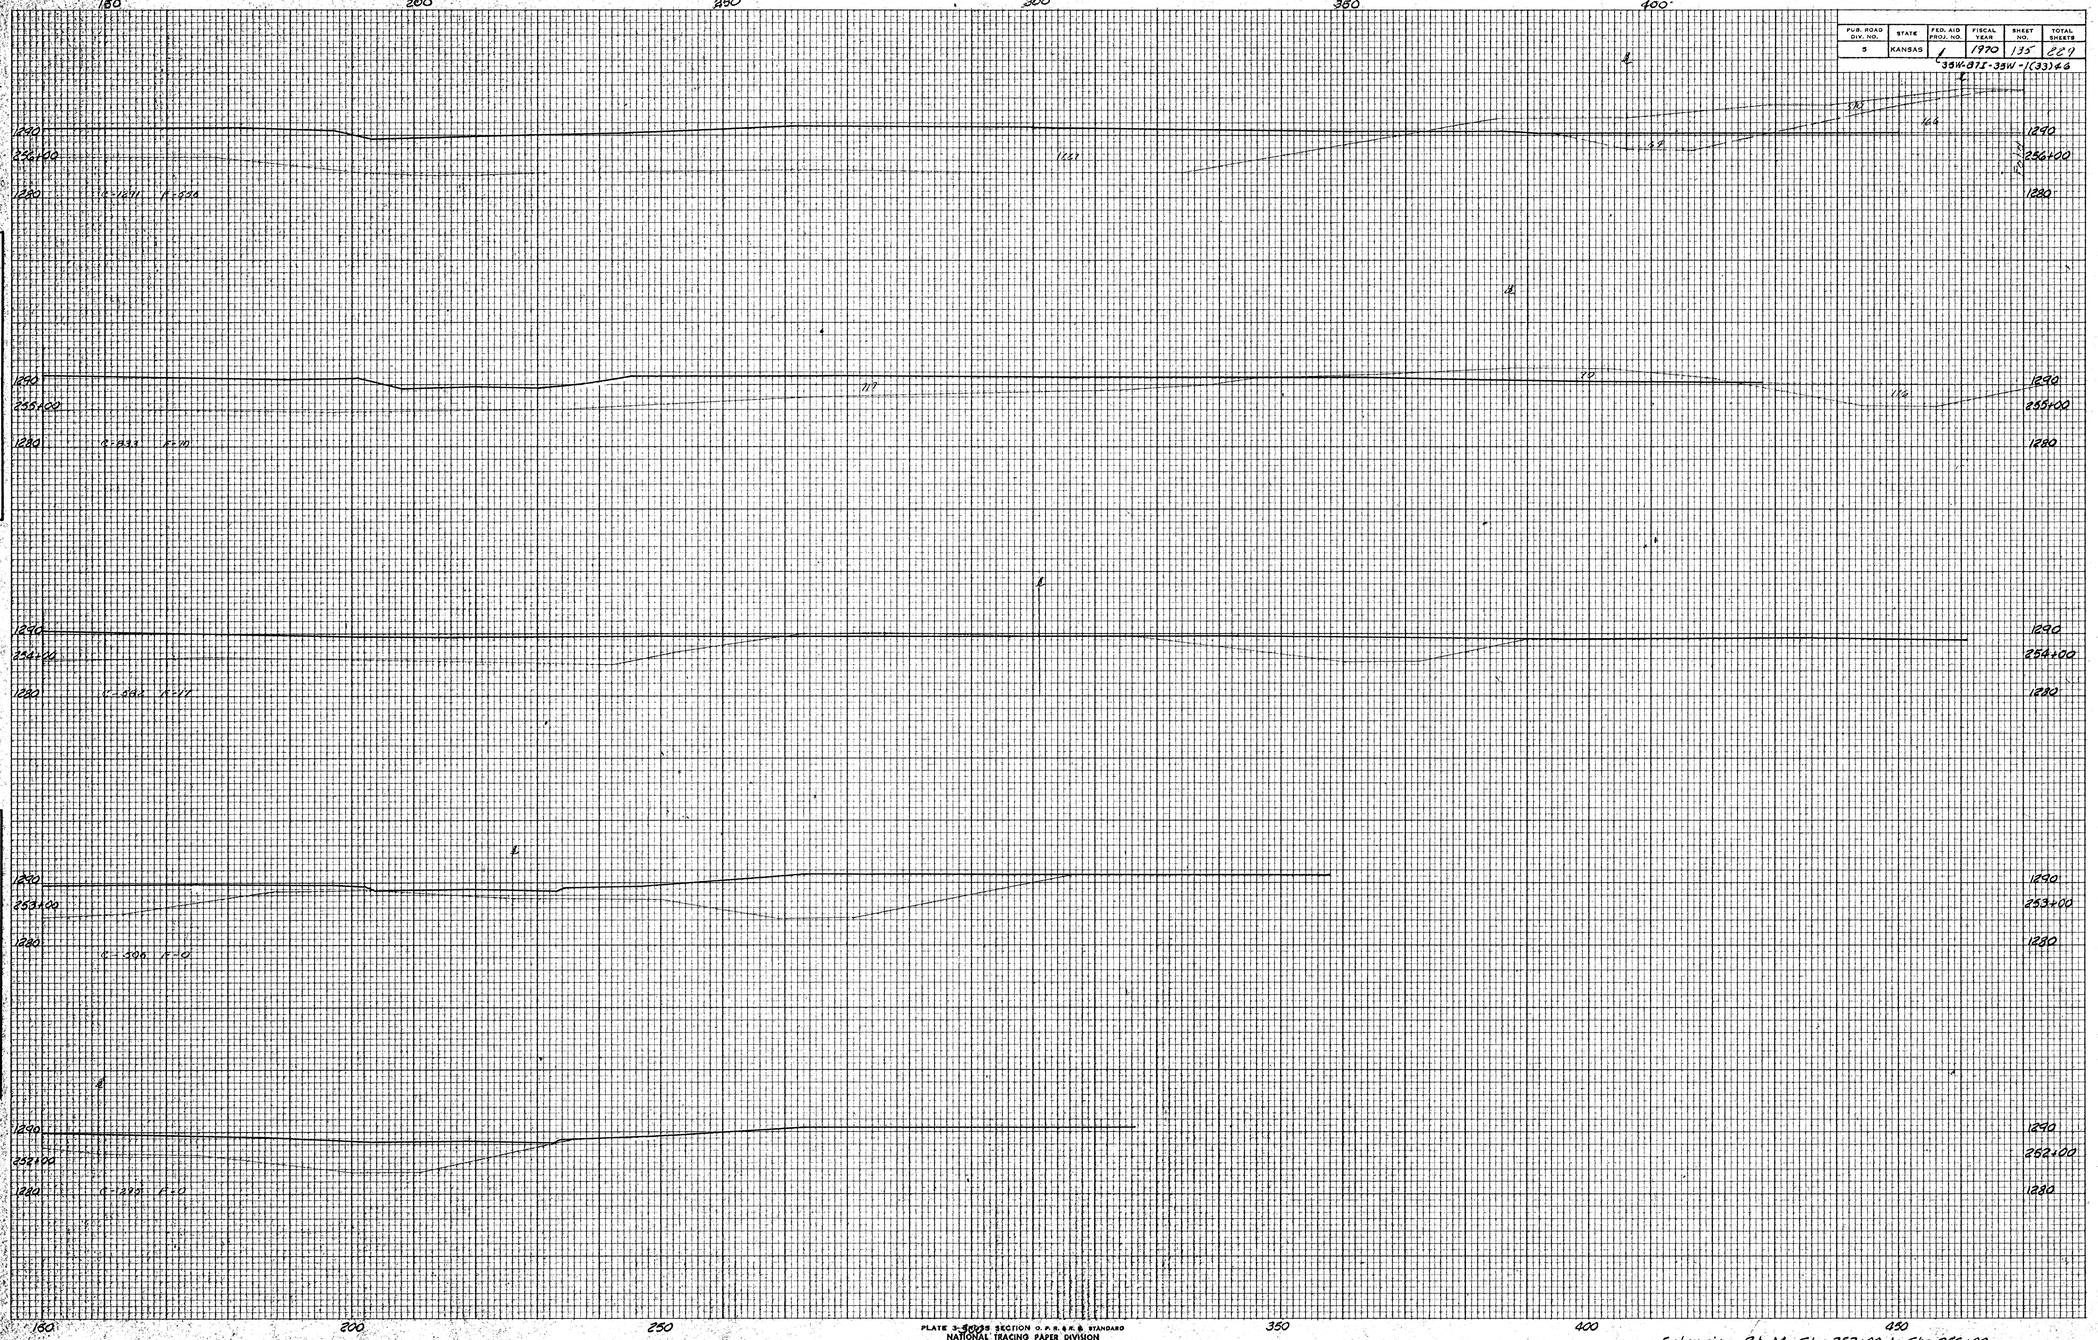

PLATE 3-4029 SECTION O.P.R.&R.B. STANDARD
NATIONAL TRACING PAPER DIVISION
E.R.P.A.L. CO., INC. INDIANAPOLIS, INDIANA

Extension Rt. M. Sta. 252+00 to Sta. 256+00