PUB. ROAD DIV. NO.	STATE	FED. AID PROJ. NO.	FISCAL YEAR	SHEET NO.	TOTAL SHEETS
5	KANSAS		1970	116	827

38W-37E-35W:1(33)46

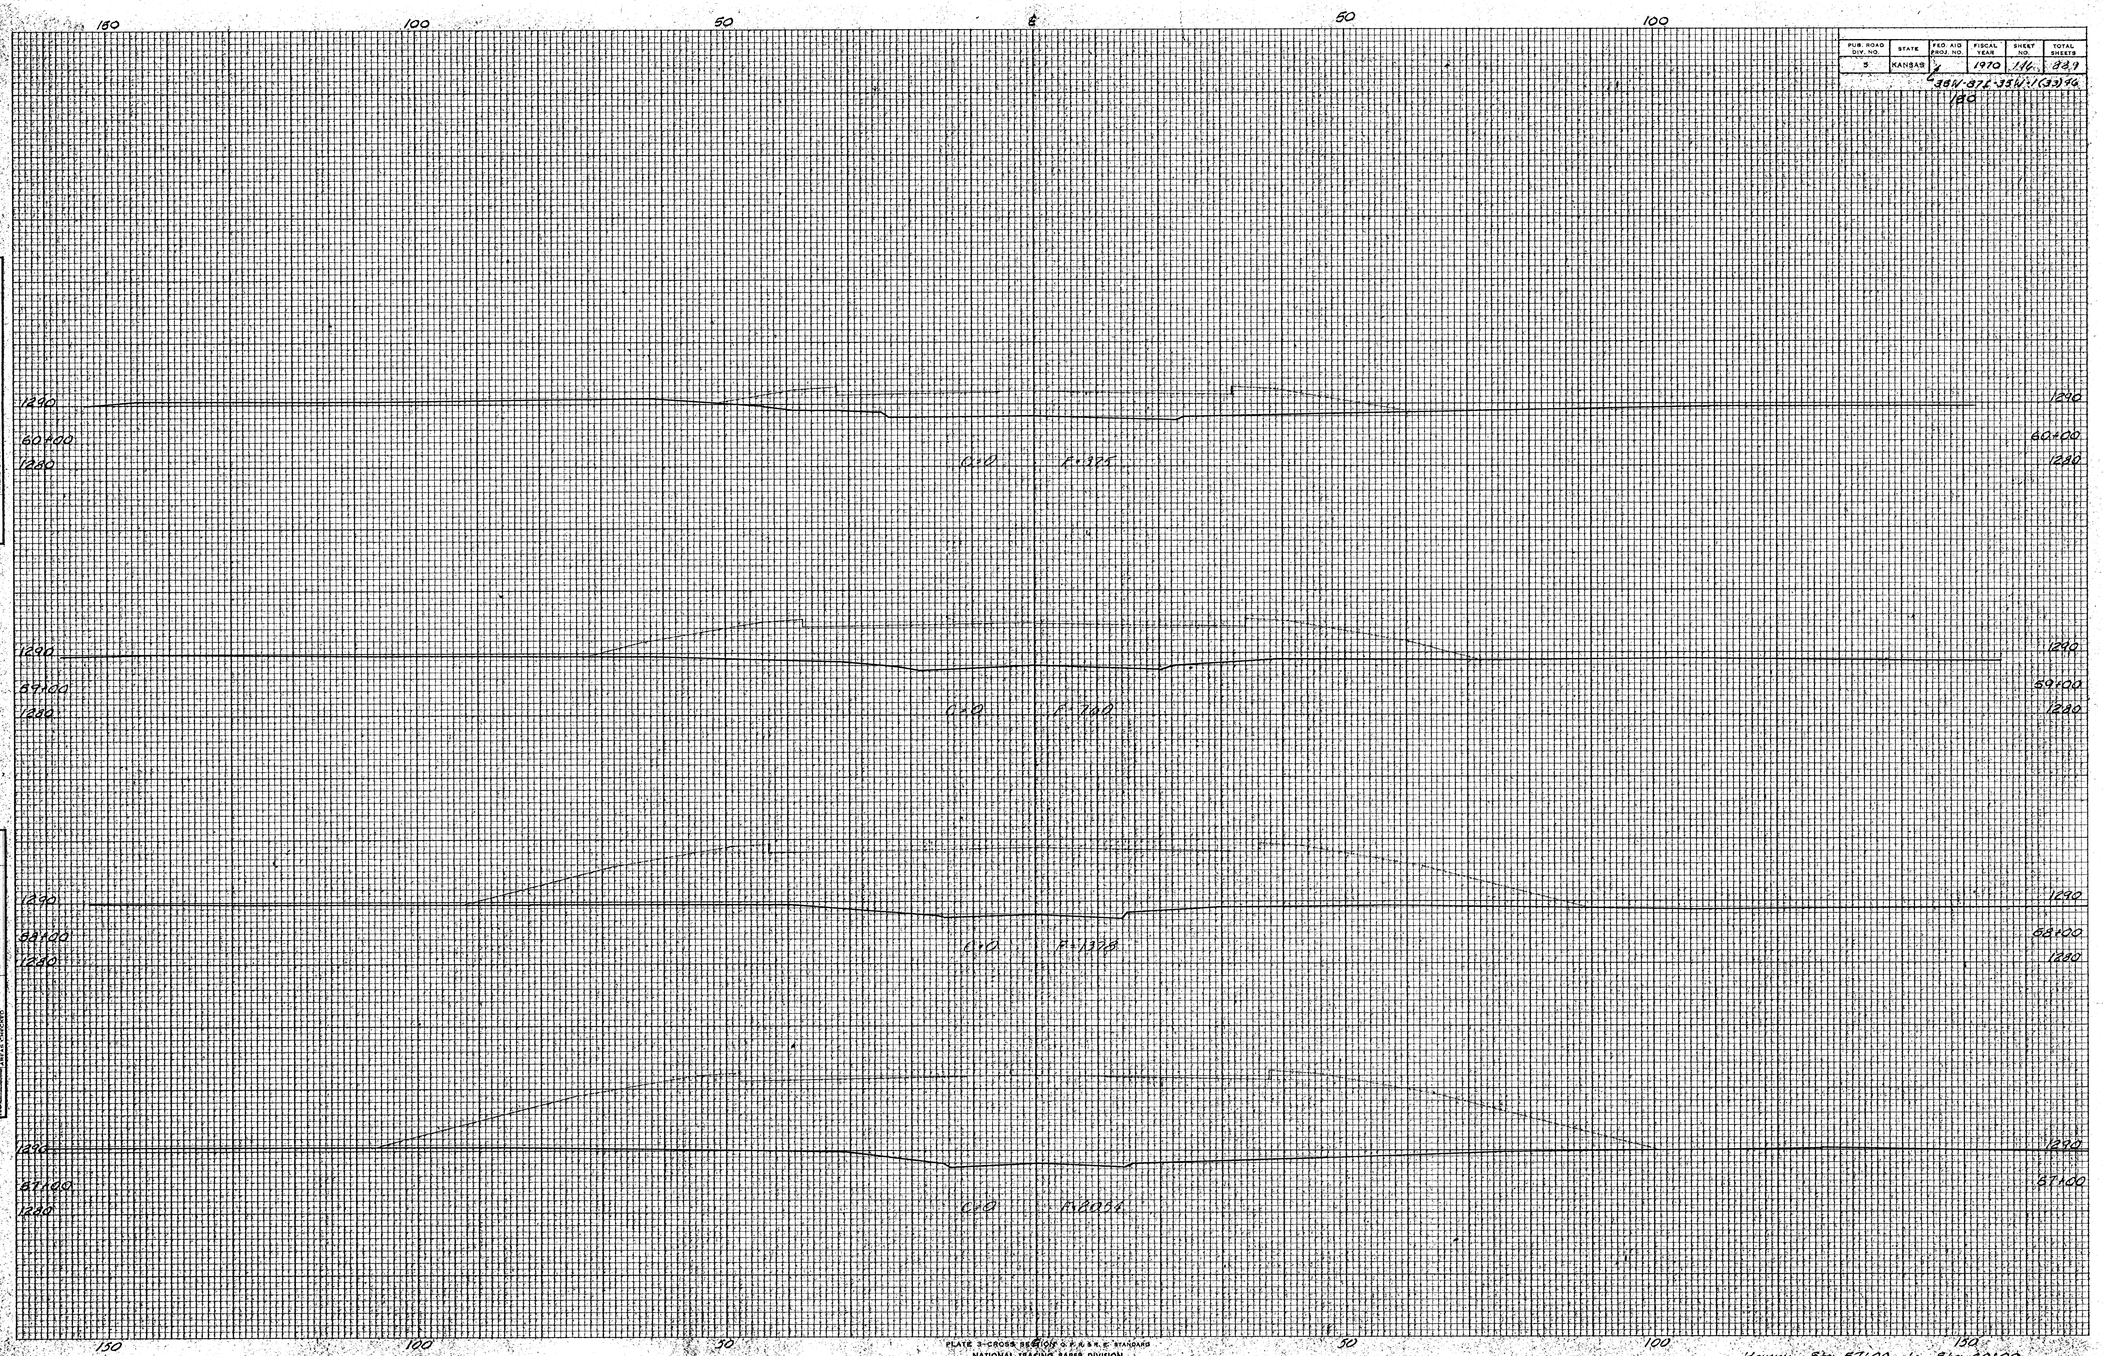

PLATE 3-CROSS SECTIONS C.&.F.&.S.R.E. STANDARD
NATIONAL TRACING PAPER DIVISION
I.B.P.SL. CO., INC. INDIANAPOLIS, INDIANA

Harry Sta. 57+00 to Sta. 60+00