PUB. ROAD DIV. NO.	STATE	FED. AID PROJ. NO.	FISCAL YEAR	SHEET NO.	TOTAL SHEETS
3	KANSAS		1970	153	889

(3514-972-3514-1(33)46

FINAL SURVEY
NOTE BOOK NO.
SURVEYED
PLOTTED
TEMPLATE
AREAS CHECKED
DATE

ORIGINAL SURVEY
NOTE BOOK NO.
SURVEYED
PLOTTED
TEMPLATE
AREAS CHECKED
DATE

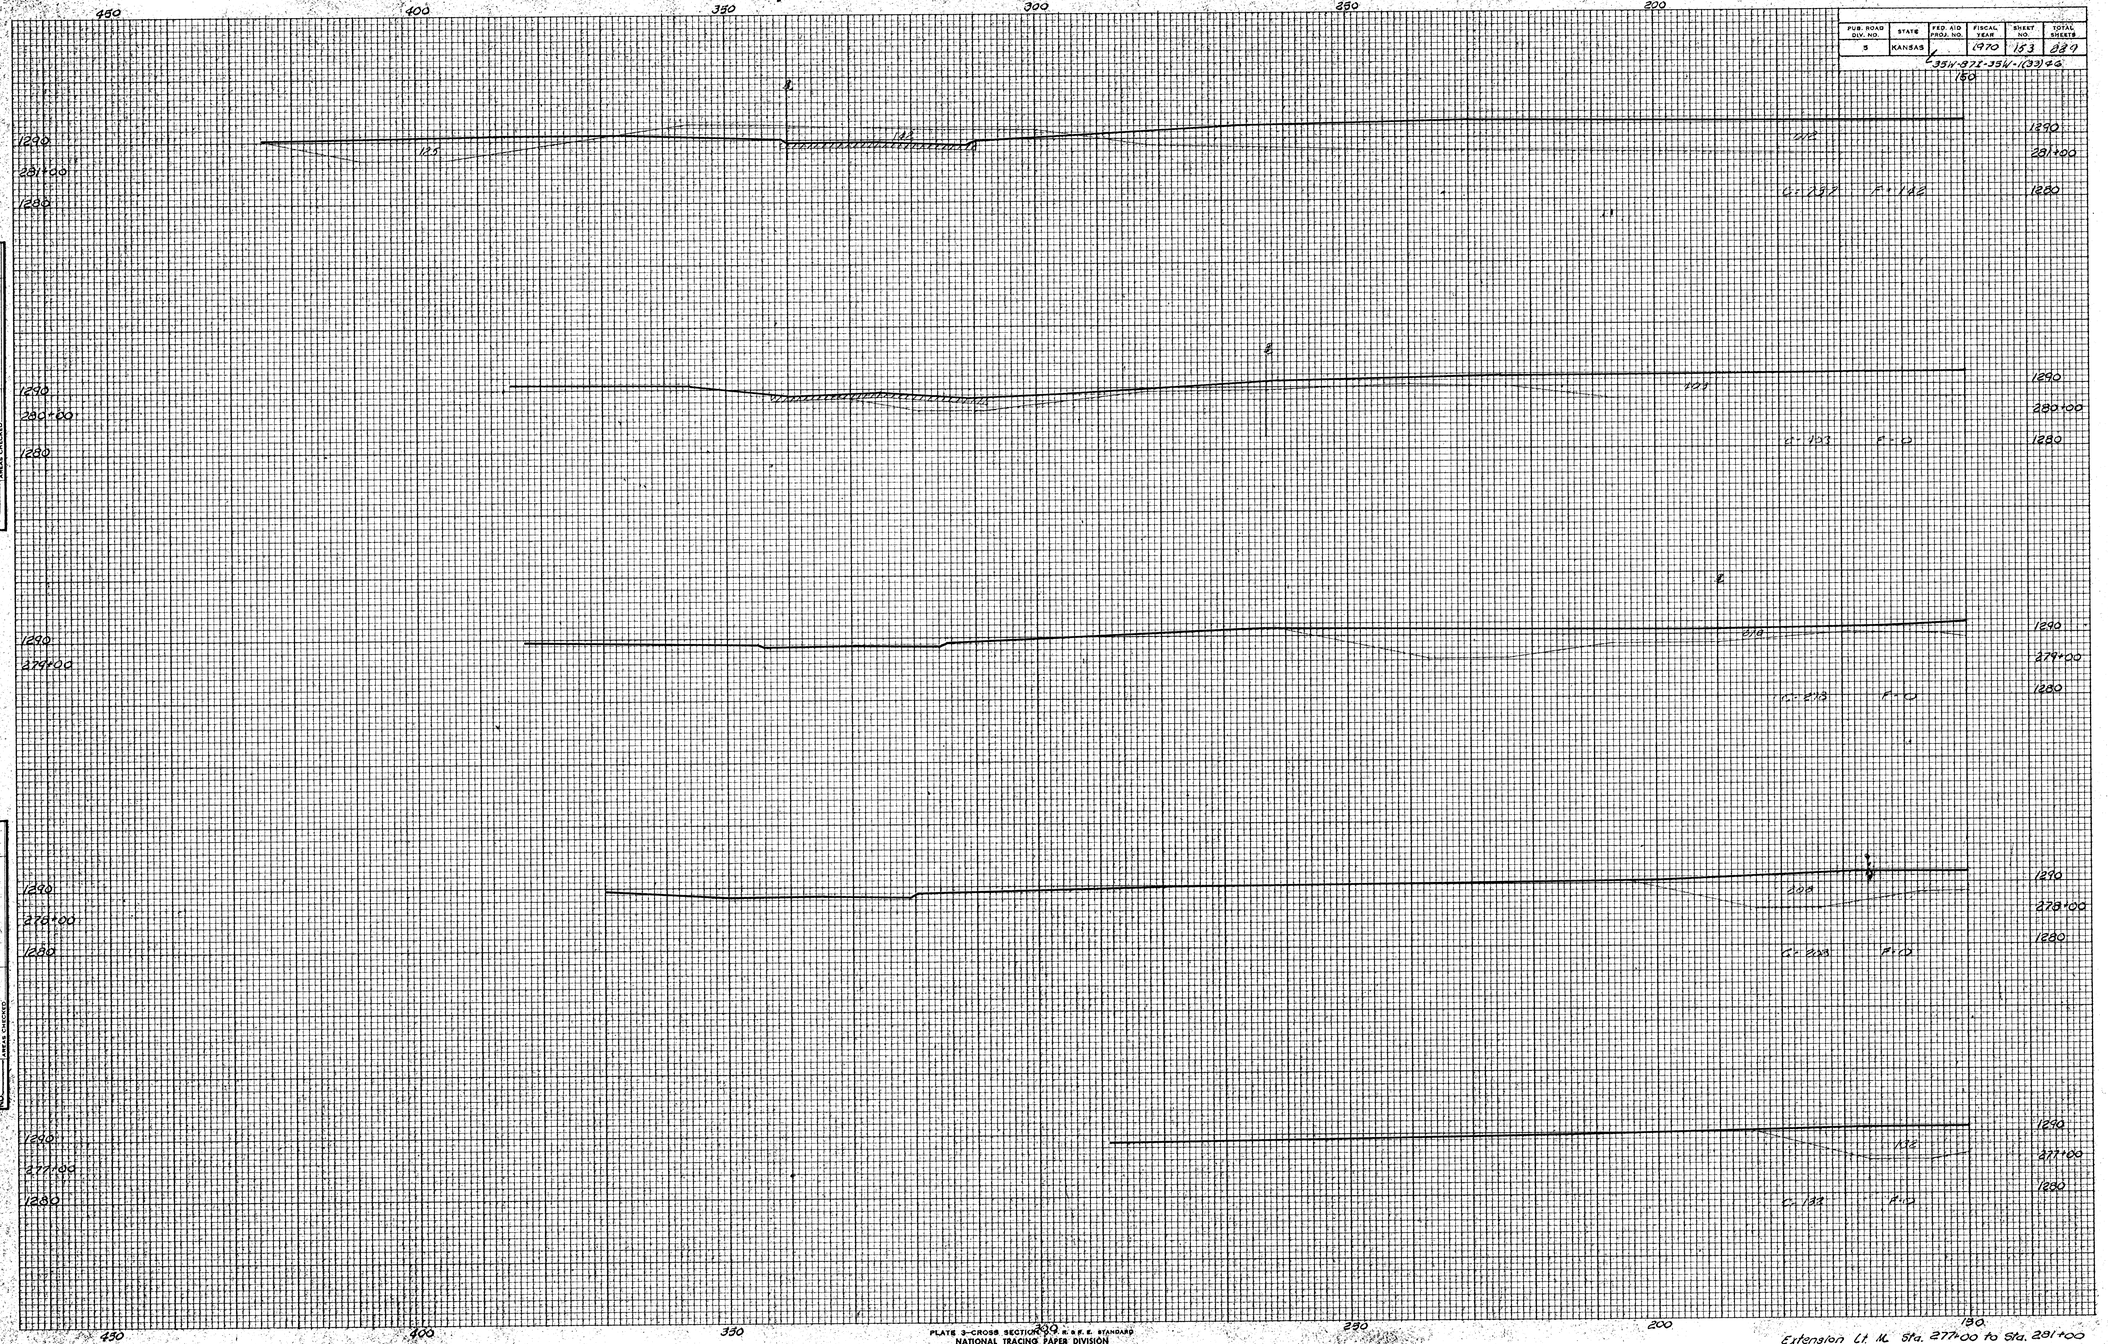

PLATE 3—CROSS SECTION SHEET R.B.F.E. STANDARD
NATIONAL TRACING PAPER DIVISION
I. B. P. & L. CO., INC. INDIANAPOLIS, INDIANA

Extension Lt. M. Sta. 277+00 to Sta. 281+00