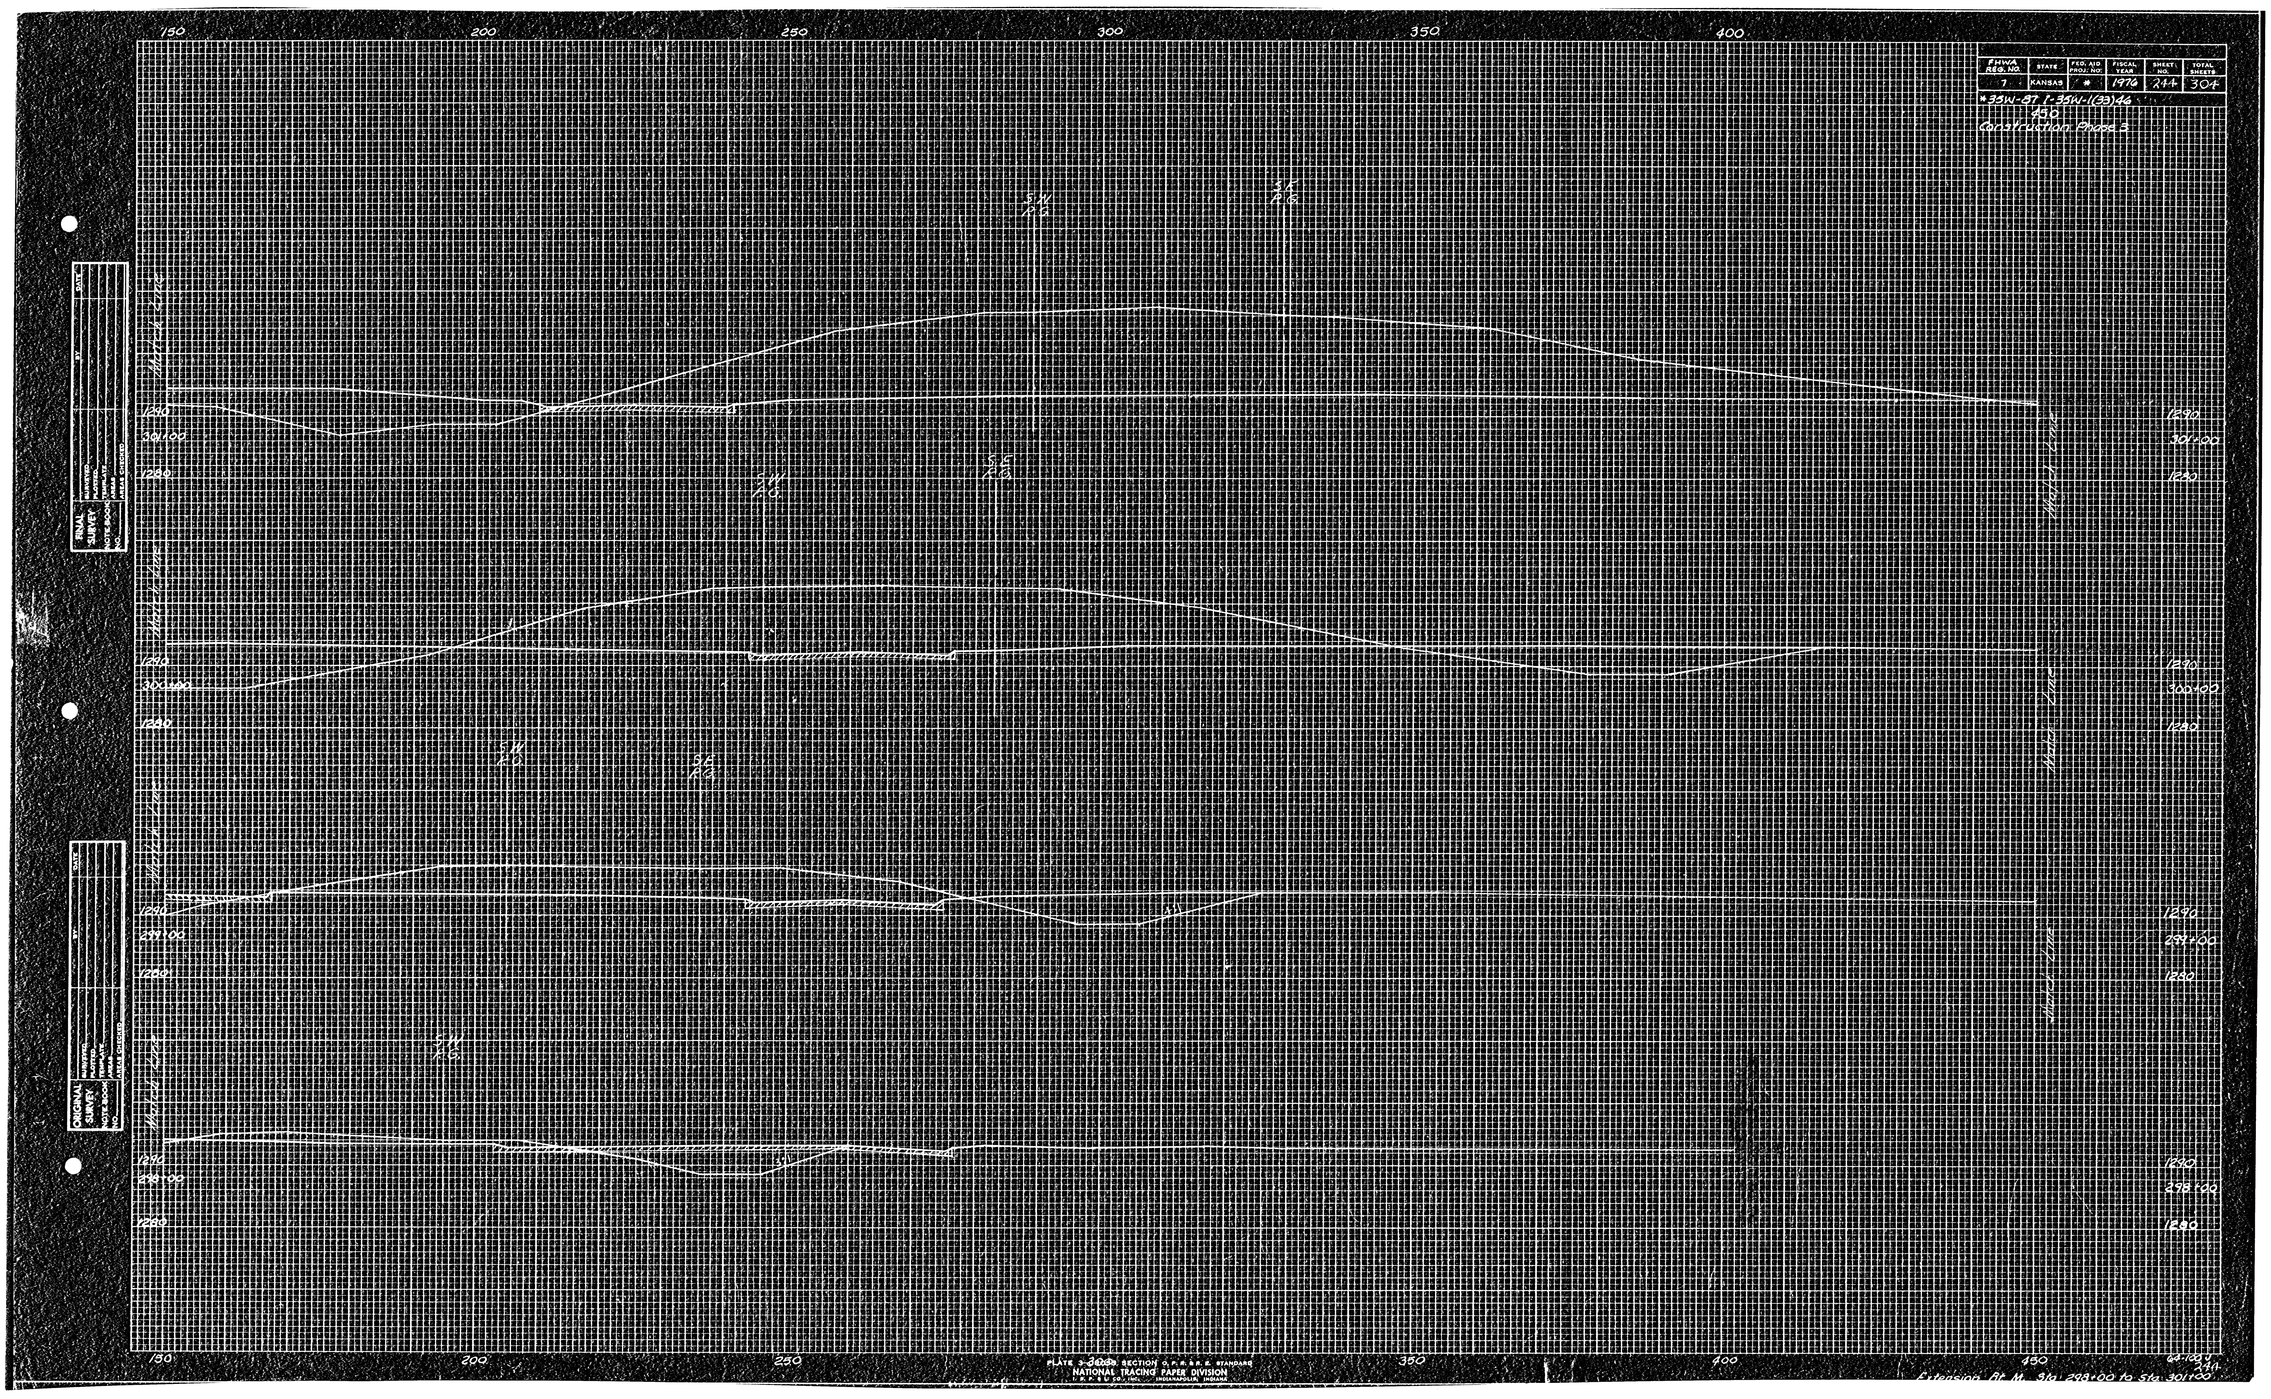
150
200
250
300
350
400
FHWA REG. NO. 7
STATE KANSAS
FED. AID PROJ. NO. -A-
FISCAL YEAR 1976
SHEET NO. 244
TOTAL SHEETS 304
*35W-87 (-35W-(33)46
KS-
Construction Plans
FINAL SURVEY
PLOTTED
TEMPLATE
NOTE BOOK
NO.
AREA CHECKED
ORIGINAL SURVEY
PLOTTED
TEMPLATE
NOTE BOOK
NO.
AREA CHECKED
1290
1280
1270
1260
1250
1240
1230
1220
301+00
300+00
299+00
298+00
Match Line
Match Line
Match Line
Extension Alt. M. 298+00 to Sta. 301+00
PLATE 3-3(2)58 SECTION O. P. M. & B. E. STANDARD
NATIONAL TRACING PAPER DIVISION
O. P. M. & B. CO. / INDIANAPOLIS, INDIANA