FHWA REG. NO.	STATE	FED. AID PROJ. NO.	FISCAL YEAR	SHEET NO.	TOTAL SHEETS
7	KANSAS		1970	247	304

L-35V-077-38W-1(33)96

Reconstruction Phase 3

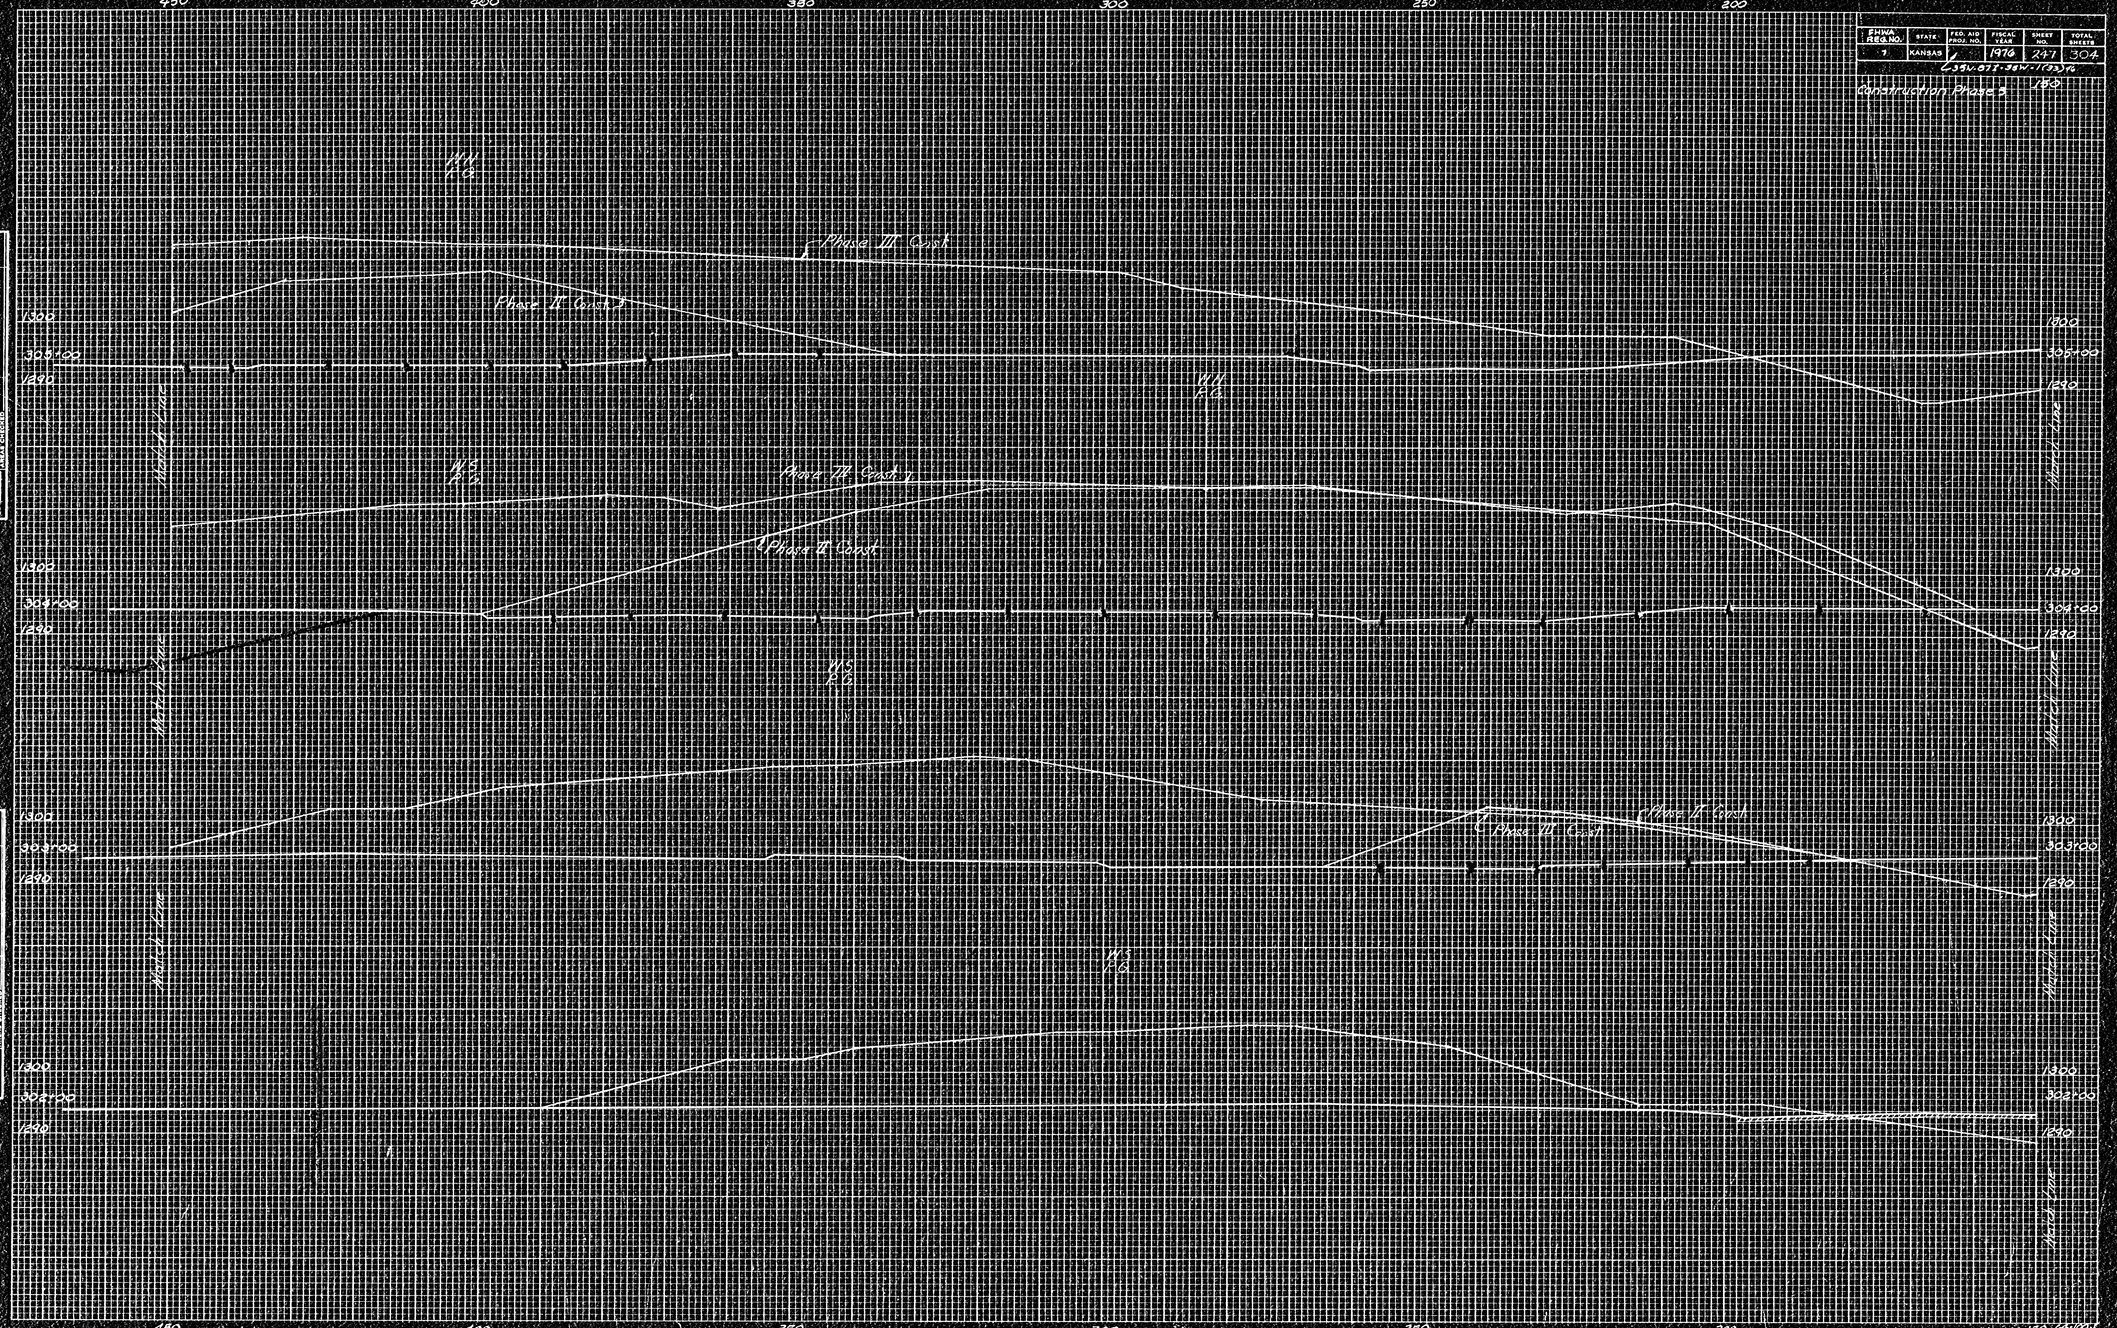
450
400
380
300
250
200
130
W.L.
F.G.
Phase III Const.
Phase II Const.
1500
1300
303+00
304+00
302+00
Median Line
Median Line
Median Line