F.H.W.A. REGION NO.	STATE	PROJECT NO.	FISCAL YEAR	SHEET NO.	TOTAL SHEETS
7	KANSAS	*	19 76	271	304

W. 55th St. - 87th St. - 55th St. - (139) 80
Construction Phase 3

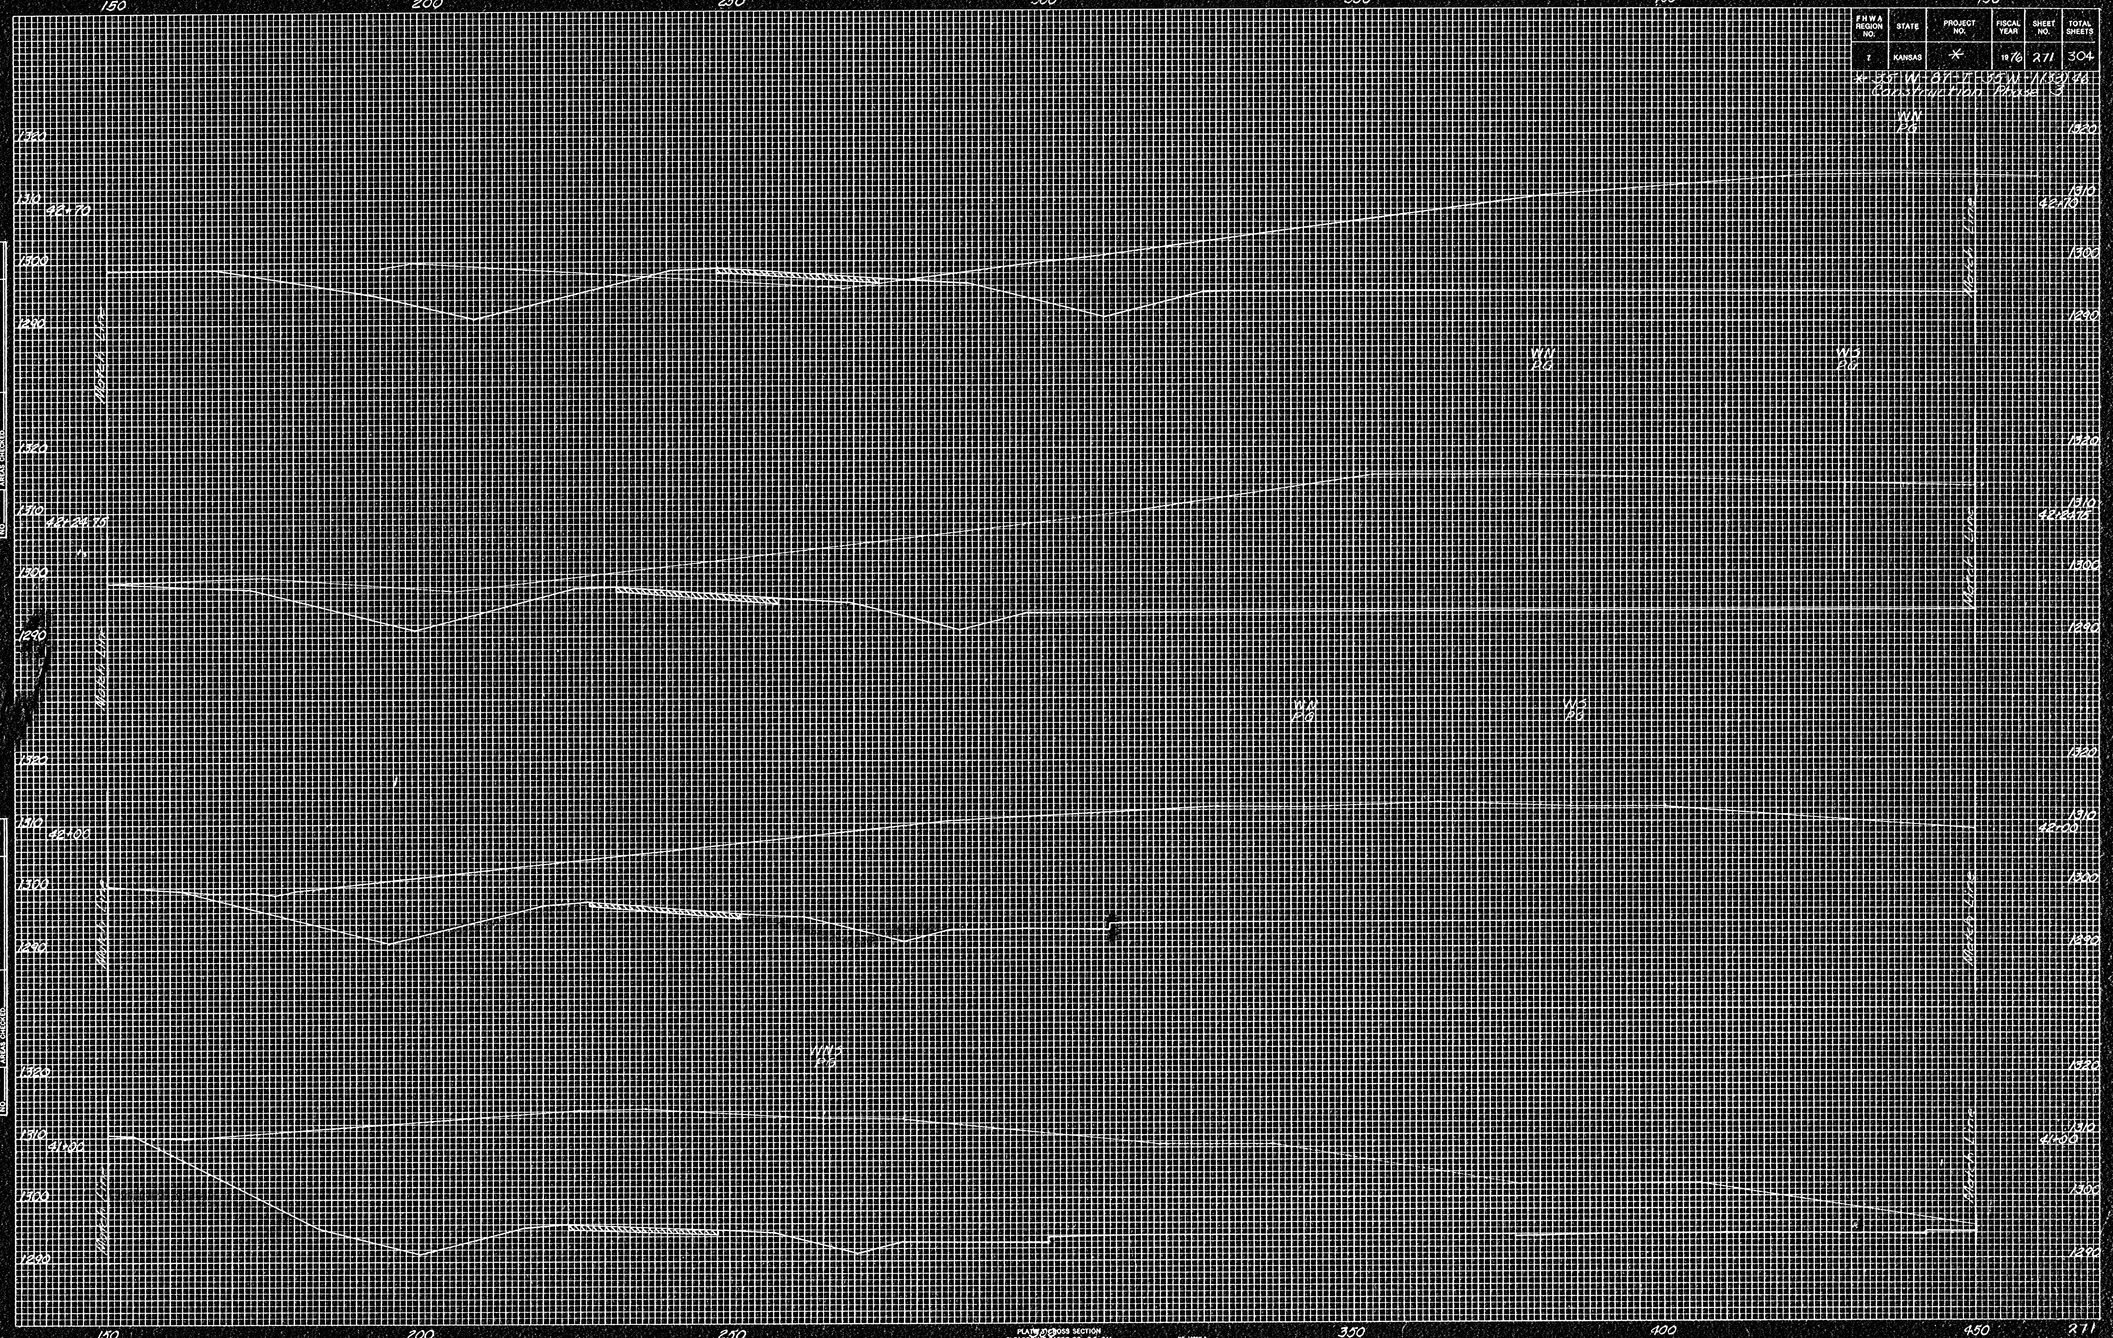
150
200
250
300
350
400
450
1920
1910
1900
1890
1880
1870
1860
1850
1840
1830
1820
1810
1800
1790
1780
1770
1760
1750
1740
1730
1720
1710
1700
1690
1680
42+70
42+28.75
42+00
41+00
WN PG
WN PG
WN PG