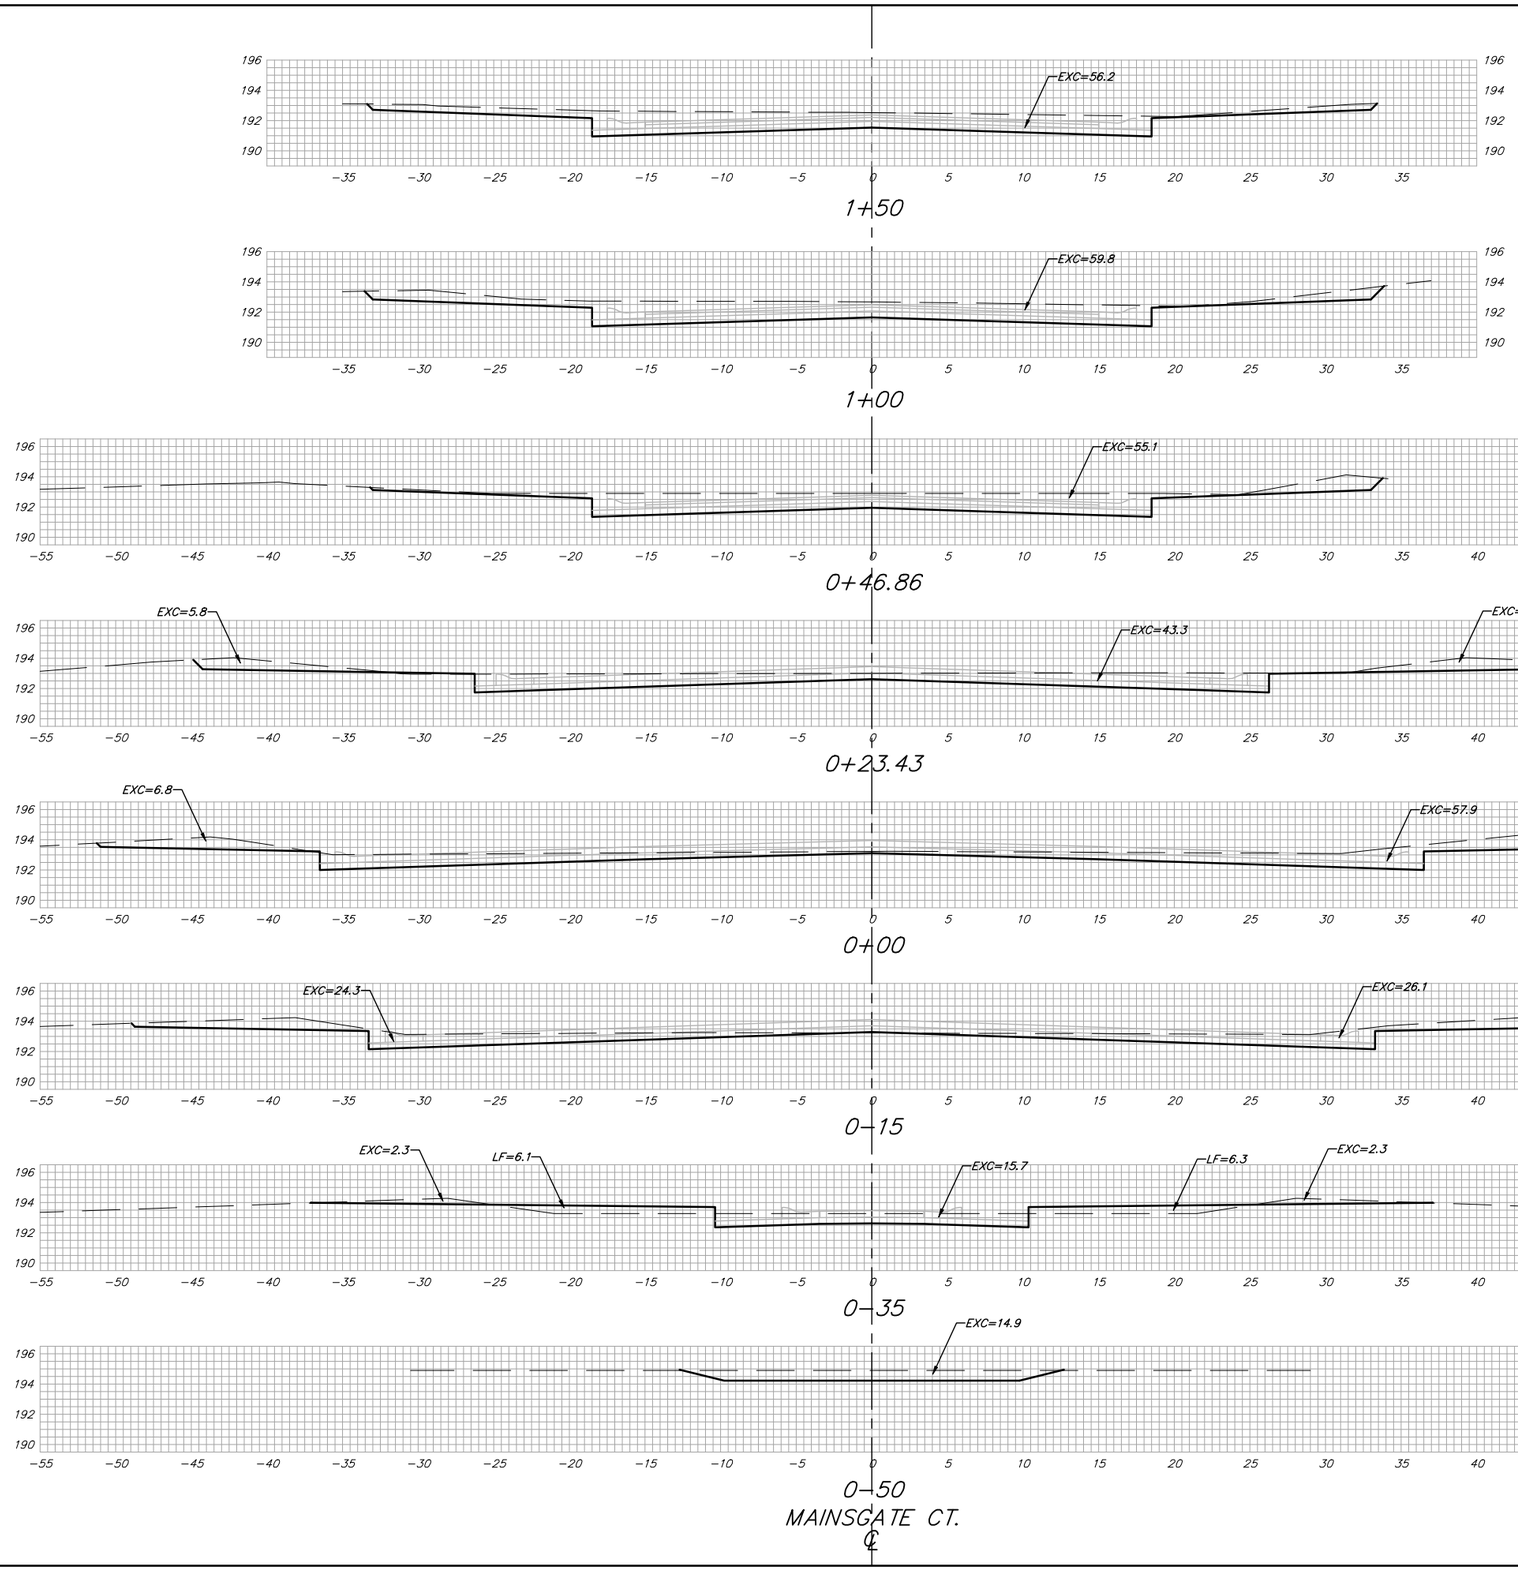

50.00' EXC = 114.6 LF = 0.0 CF = 0.0

50.00' EXC = 107.2 LF = 0.0 CF = 0.0

53.14' EXC = 113.1 LF = 0.0 CF = 0.0

23.43' EXC = 48.3 LF = 0.0 CF = 0.0

23.43' EXC = 49.4 LF = 0.0 CF = 0.0

15.00' EXC = 32.0 LF = 0.0 CF = 0.0

20.00' EXC = 26.2 LF = 4.6 CF = 0.0

15.00' EXC = 9.8 LF = 3.4 CF = 0.0

Sheet Totals:

Excavation	=	500.6	C.Y.
Loose Fill	=	8.0	C.Y.
Compacted Fill	=	0.0	C.Y.

Baughman

Baughman Company, P.A. 315 Ellis St. Wichita, KS 67211 P 316-262-7271 F 316-262-0149
ENGINEERING | SURVEYING | PLANNING | LANDSCAPE ARCHITECTURE

PROJECT NUMBER 472-84249

SHEET 33 OF 39

KrugNorth2nd\PhaseIII\XS3

05-09-E368