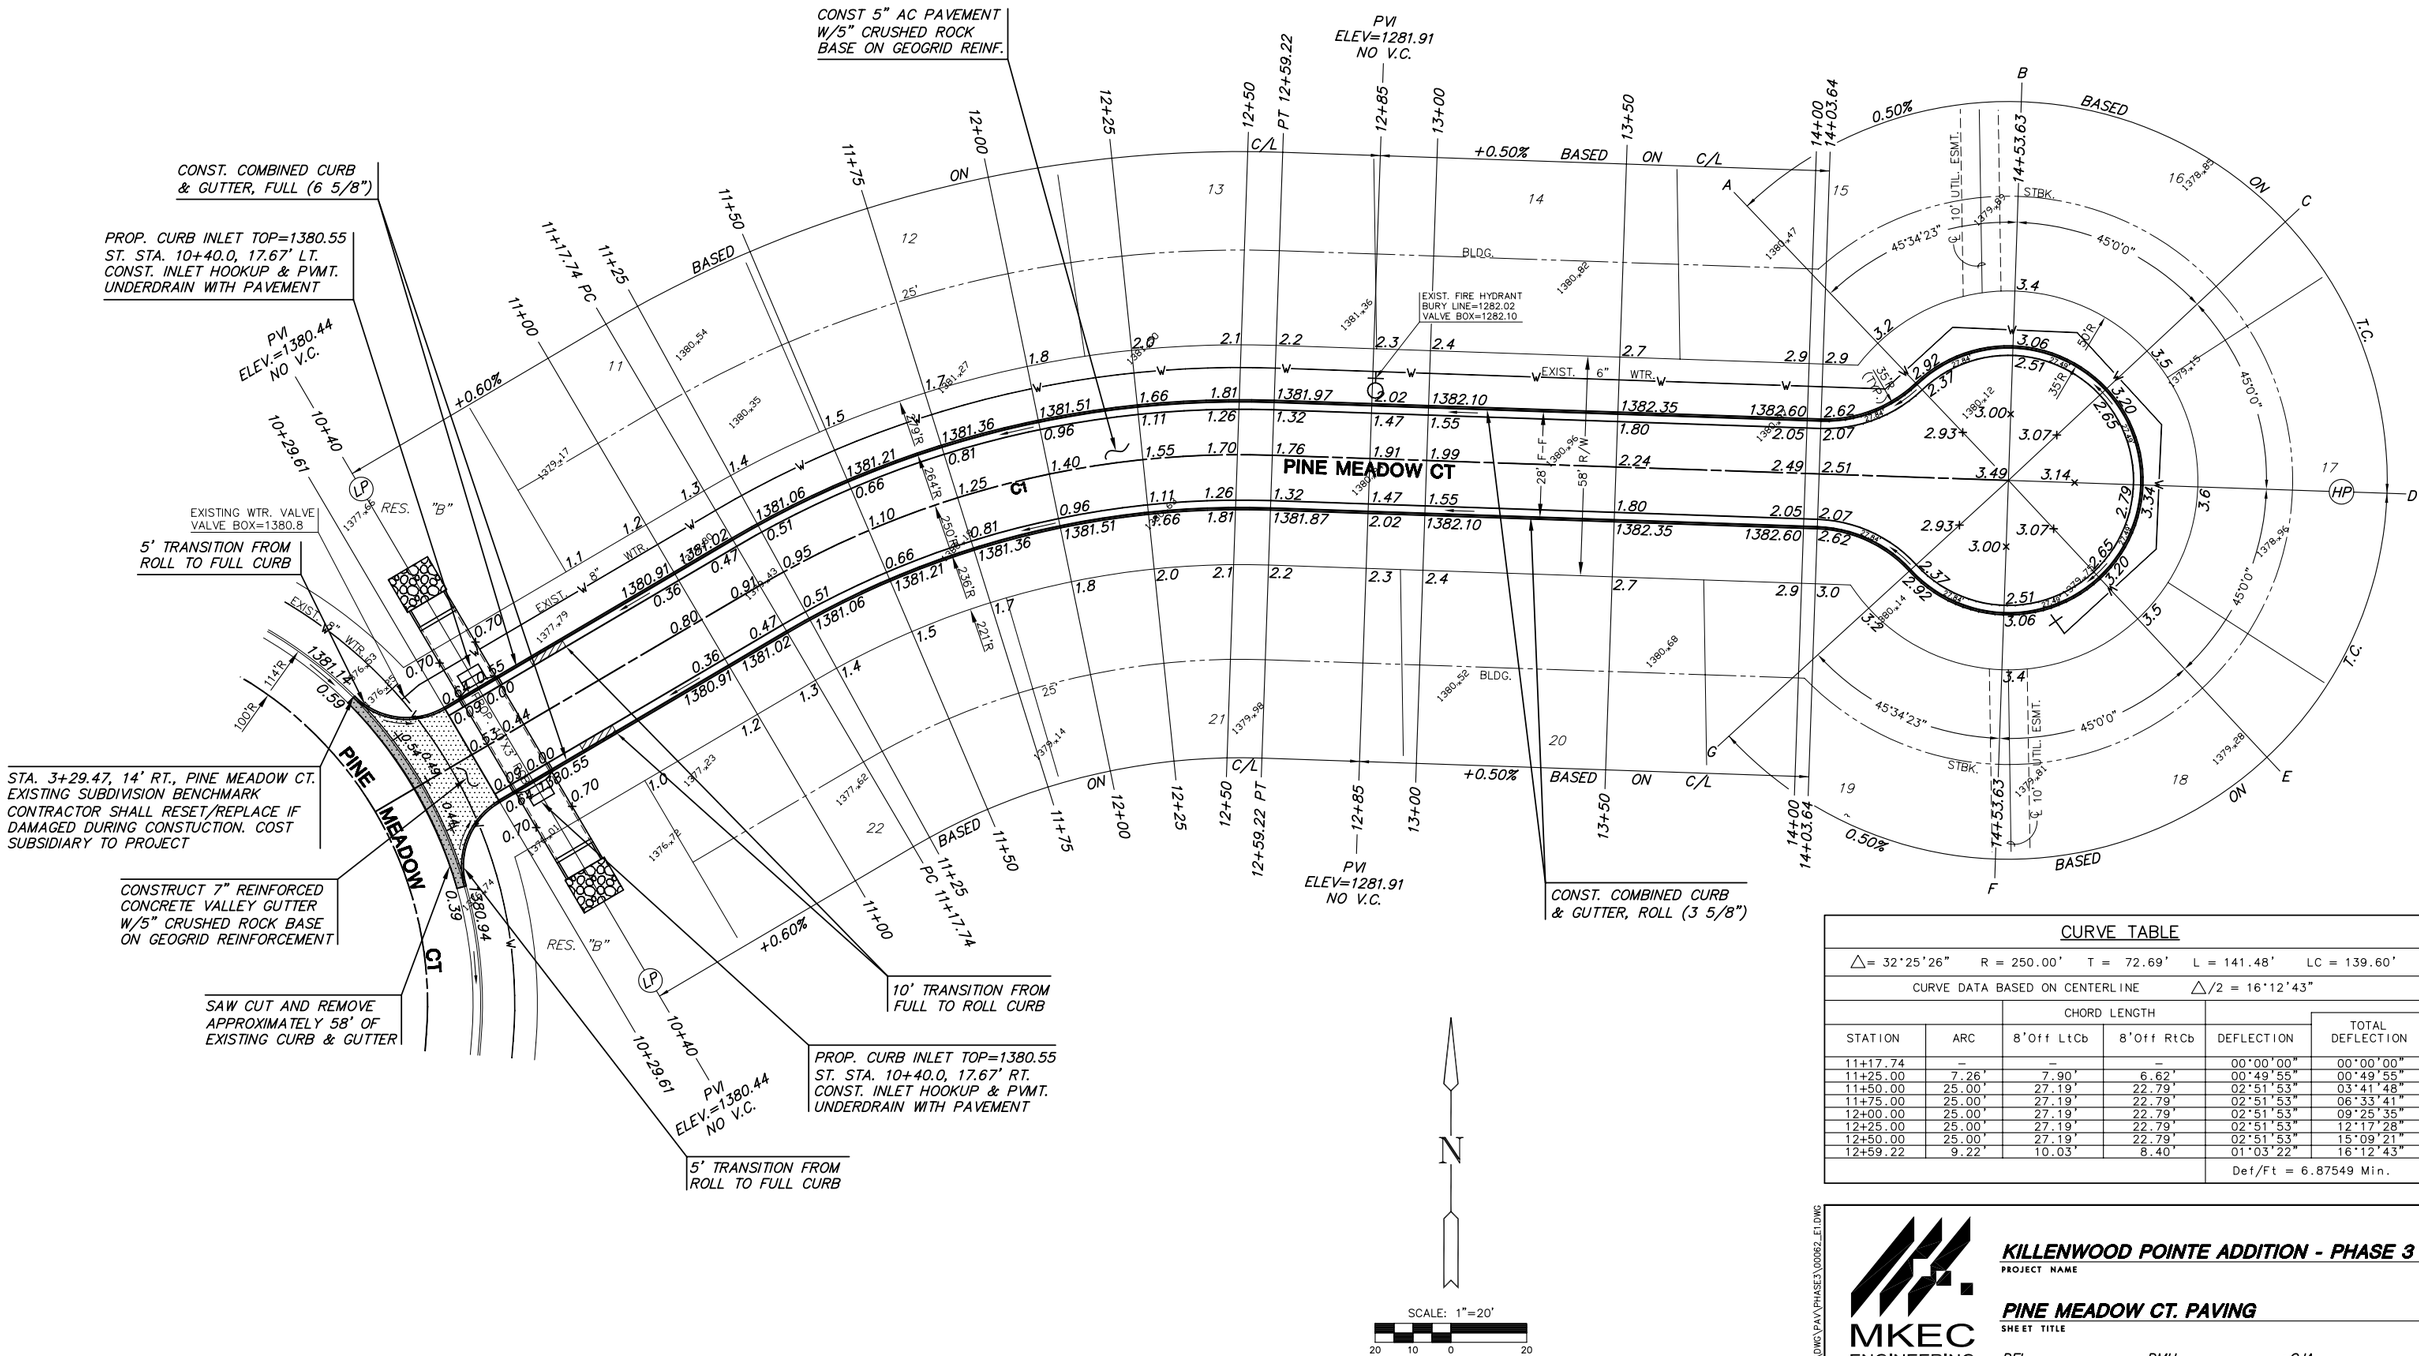

CURVE TABLE

△= 32°25'26" R = 250.00' T = 72.69' L = 141.48' LC = 139.60'

CURVE DATA BASED ON CENTERLINE △/2 = 16°12'43"

STATION	ARC	CHORD LENGTH 8'Off LtCb	CHORD LENGTH 8'Off RtCb	DEFLECTION	TOTAL DEFLECTION
11+17.74	–	–	–	00°00'00"	00°00'00"
11+25.00	7.26'	7.90'	6.62'	00°49'55"	00°49'55"
11+50.00	25.00'	27.19'	22.79'	02°51'53"	03°41'48"
11+75.00	25.00'	27.19'	22.79'	02°51'53"	06°33'41"
12+00.00	25.00'	27.19'	22.79'	02°51'53"	09°25'35"
12+25.00	25.00'	27.19'	22.79'	02°51'53"	12°17'28"
12+50.00	25.00'	27.19'	22.79'	02°51'53"	15°09'21"
12+59.22	9.22'	10.03'	8.40'	01°03'22"	16°12'43"
					Def/Ft = 6.87549 Min.

MKEC ENGINEERING CONSULTANTS
411 N. WEBB ROAD
WICHITA, KS. 67206
316 - 684 - 9600

KILLENWOOD POINTE ADDITION - PHASE 3
PROJECT NAME

PINE MEADOW CT. PAVING
SHEET TITLE

DESIGN BY:	DRAWN BY:	CHECKED BY:
DFL	DMU	GJA

DATE	JOB NO.	SHEET/OF
JULY 2004	00062	4 / 18

H:\CIVIL\00062\DWG\PAV\PHASE3\00062_E1.DWG