
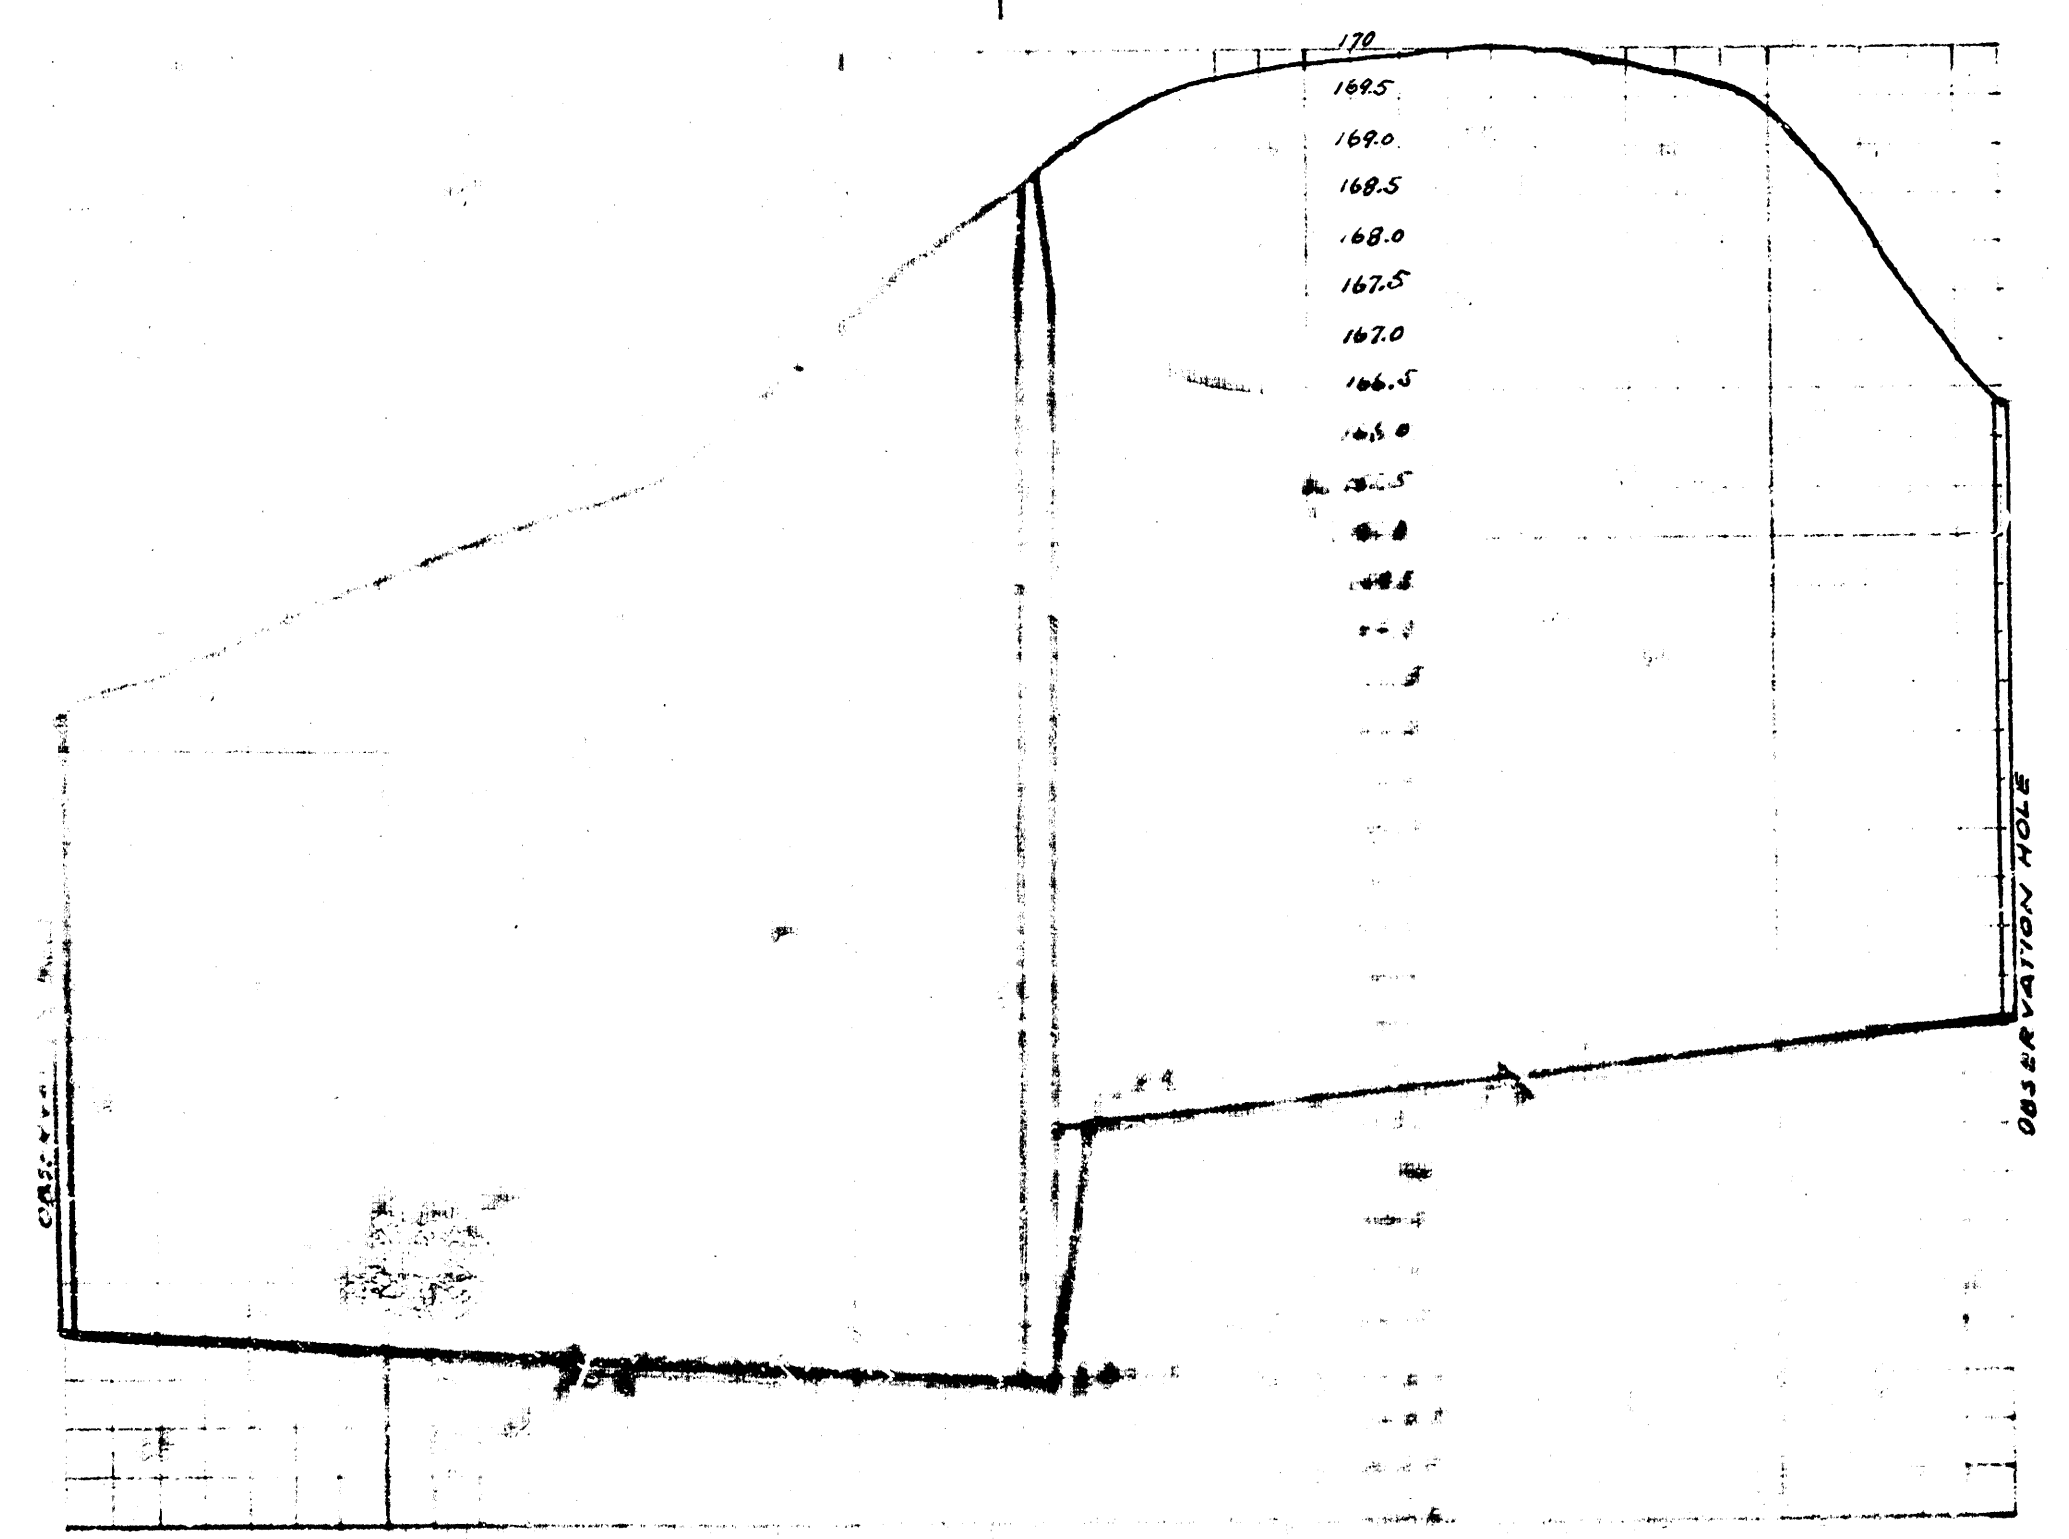


San. Sewer Sub. Dis. N^o 5 of Dist. A of Sanitary Sewer N^o 12.

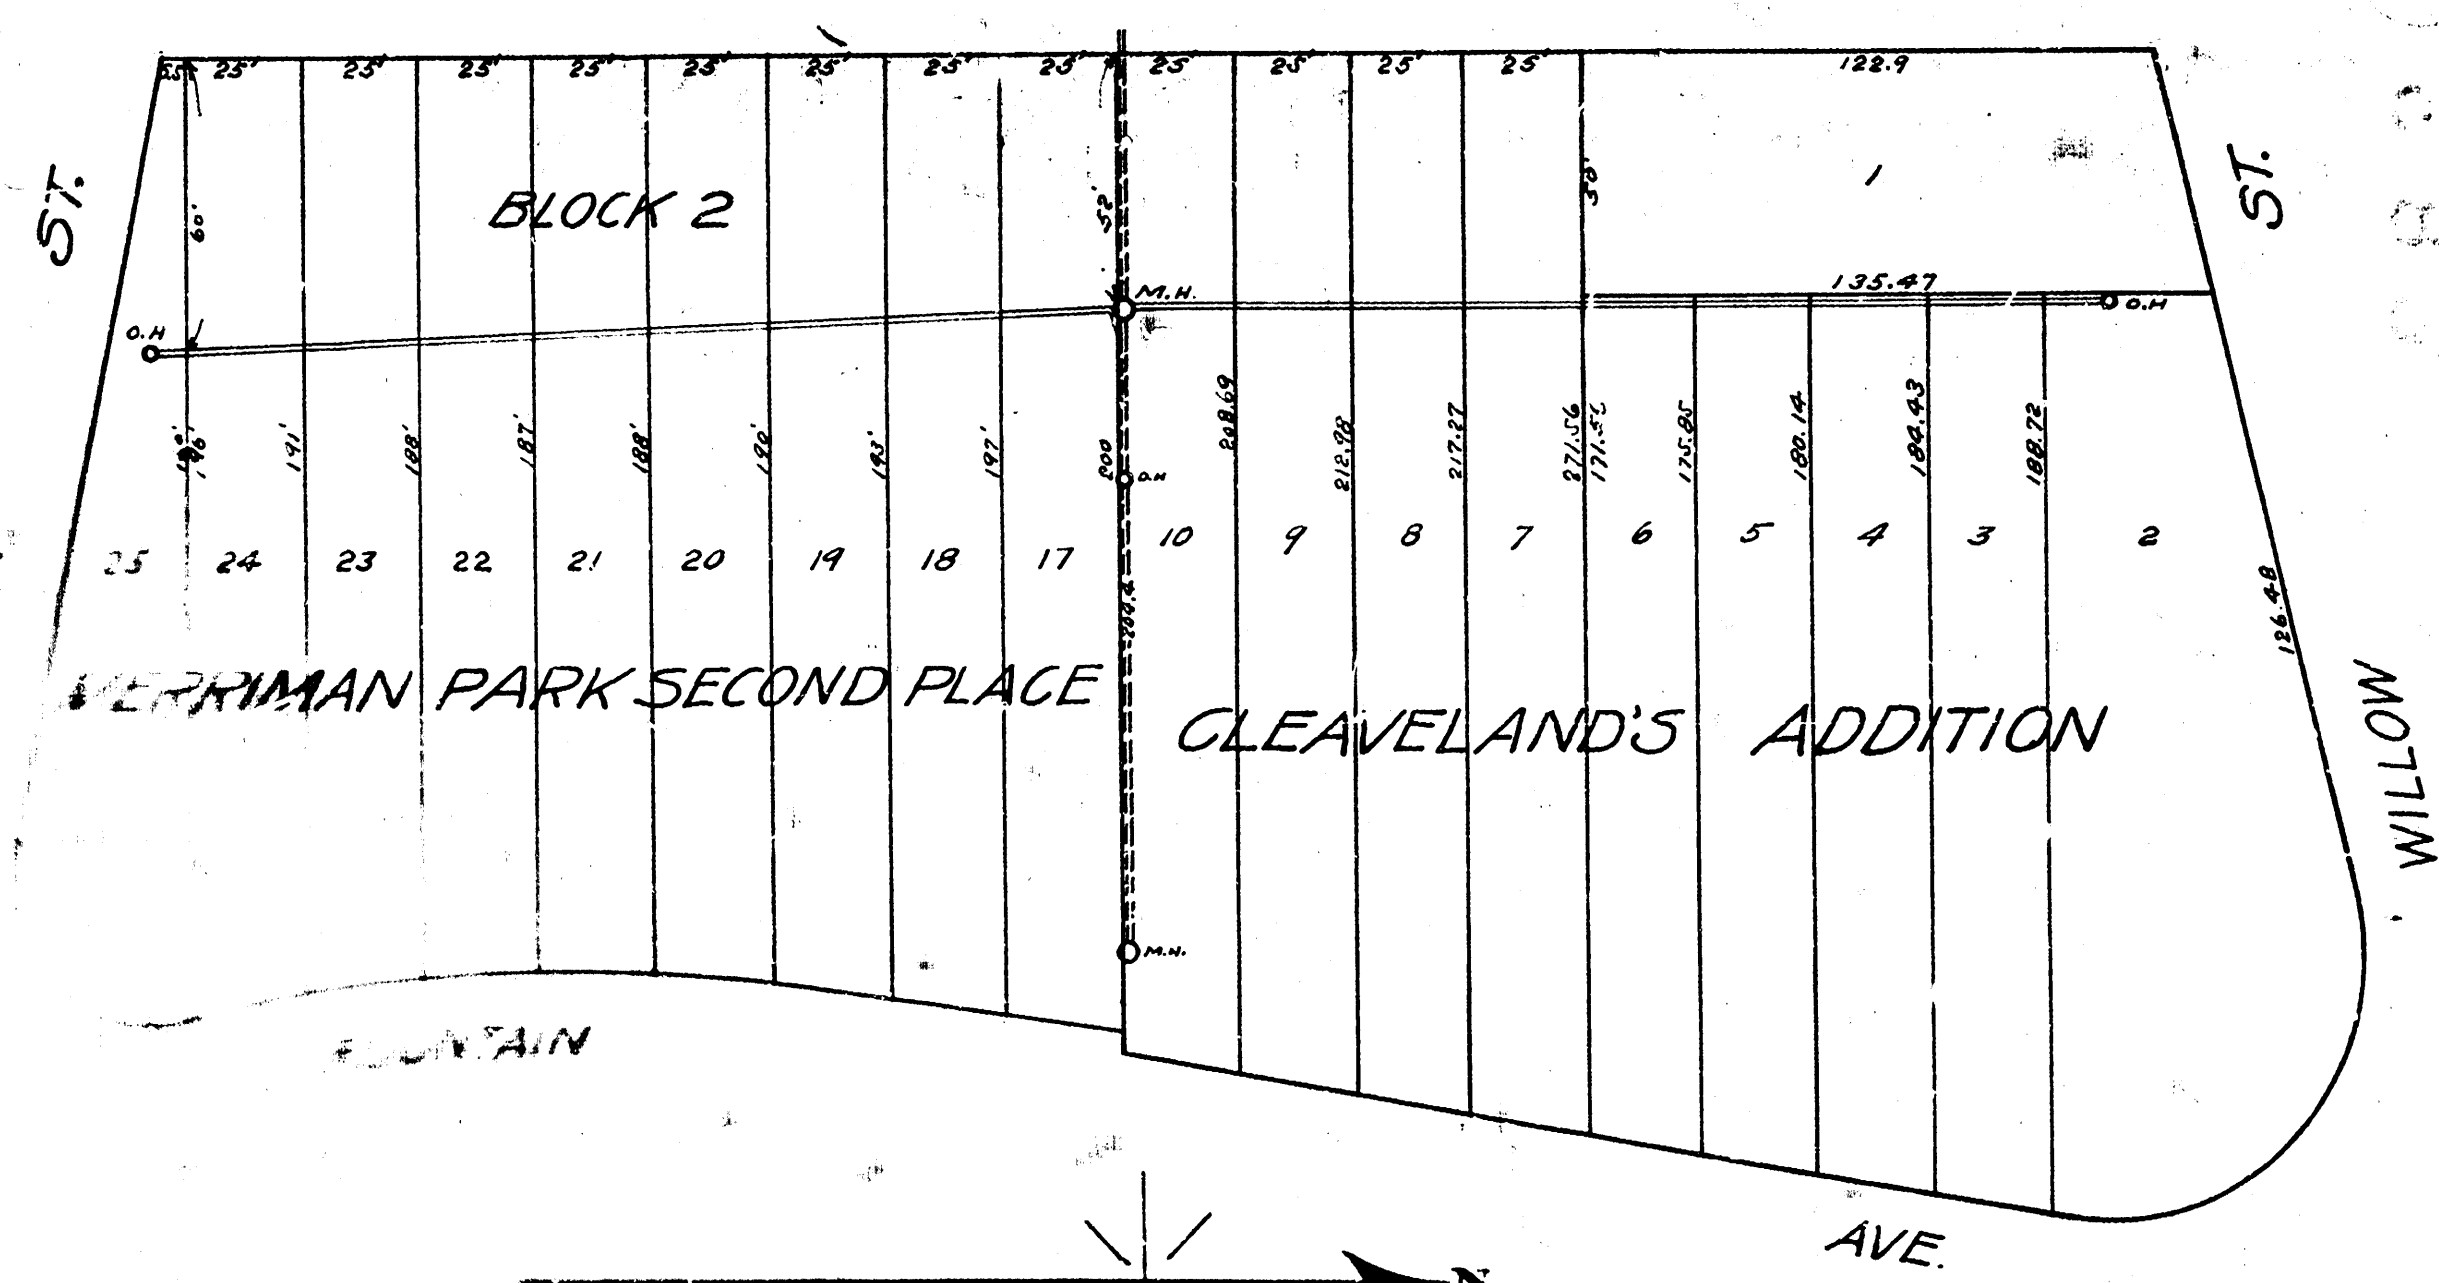

1-10-11-12-2602-260