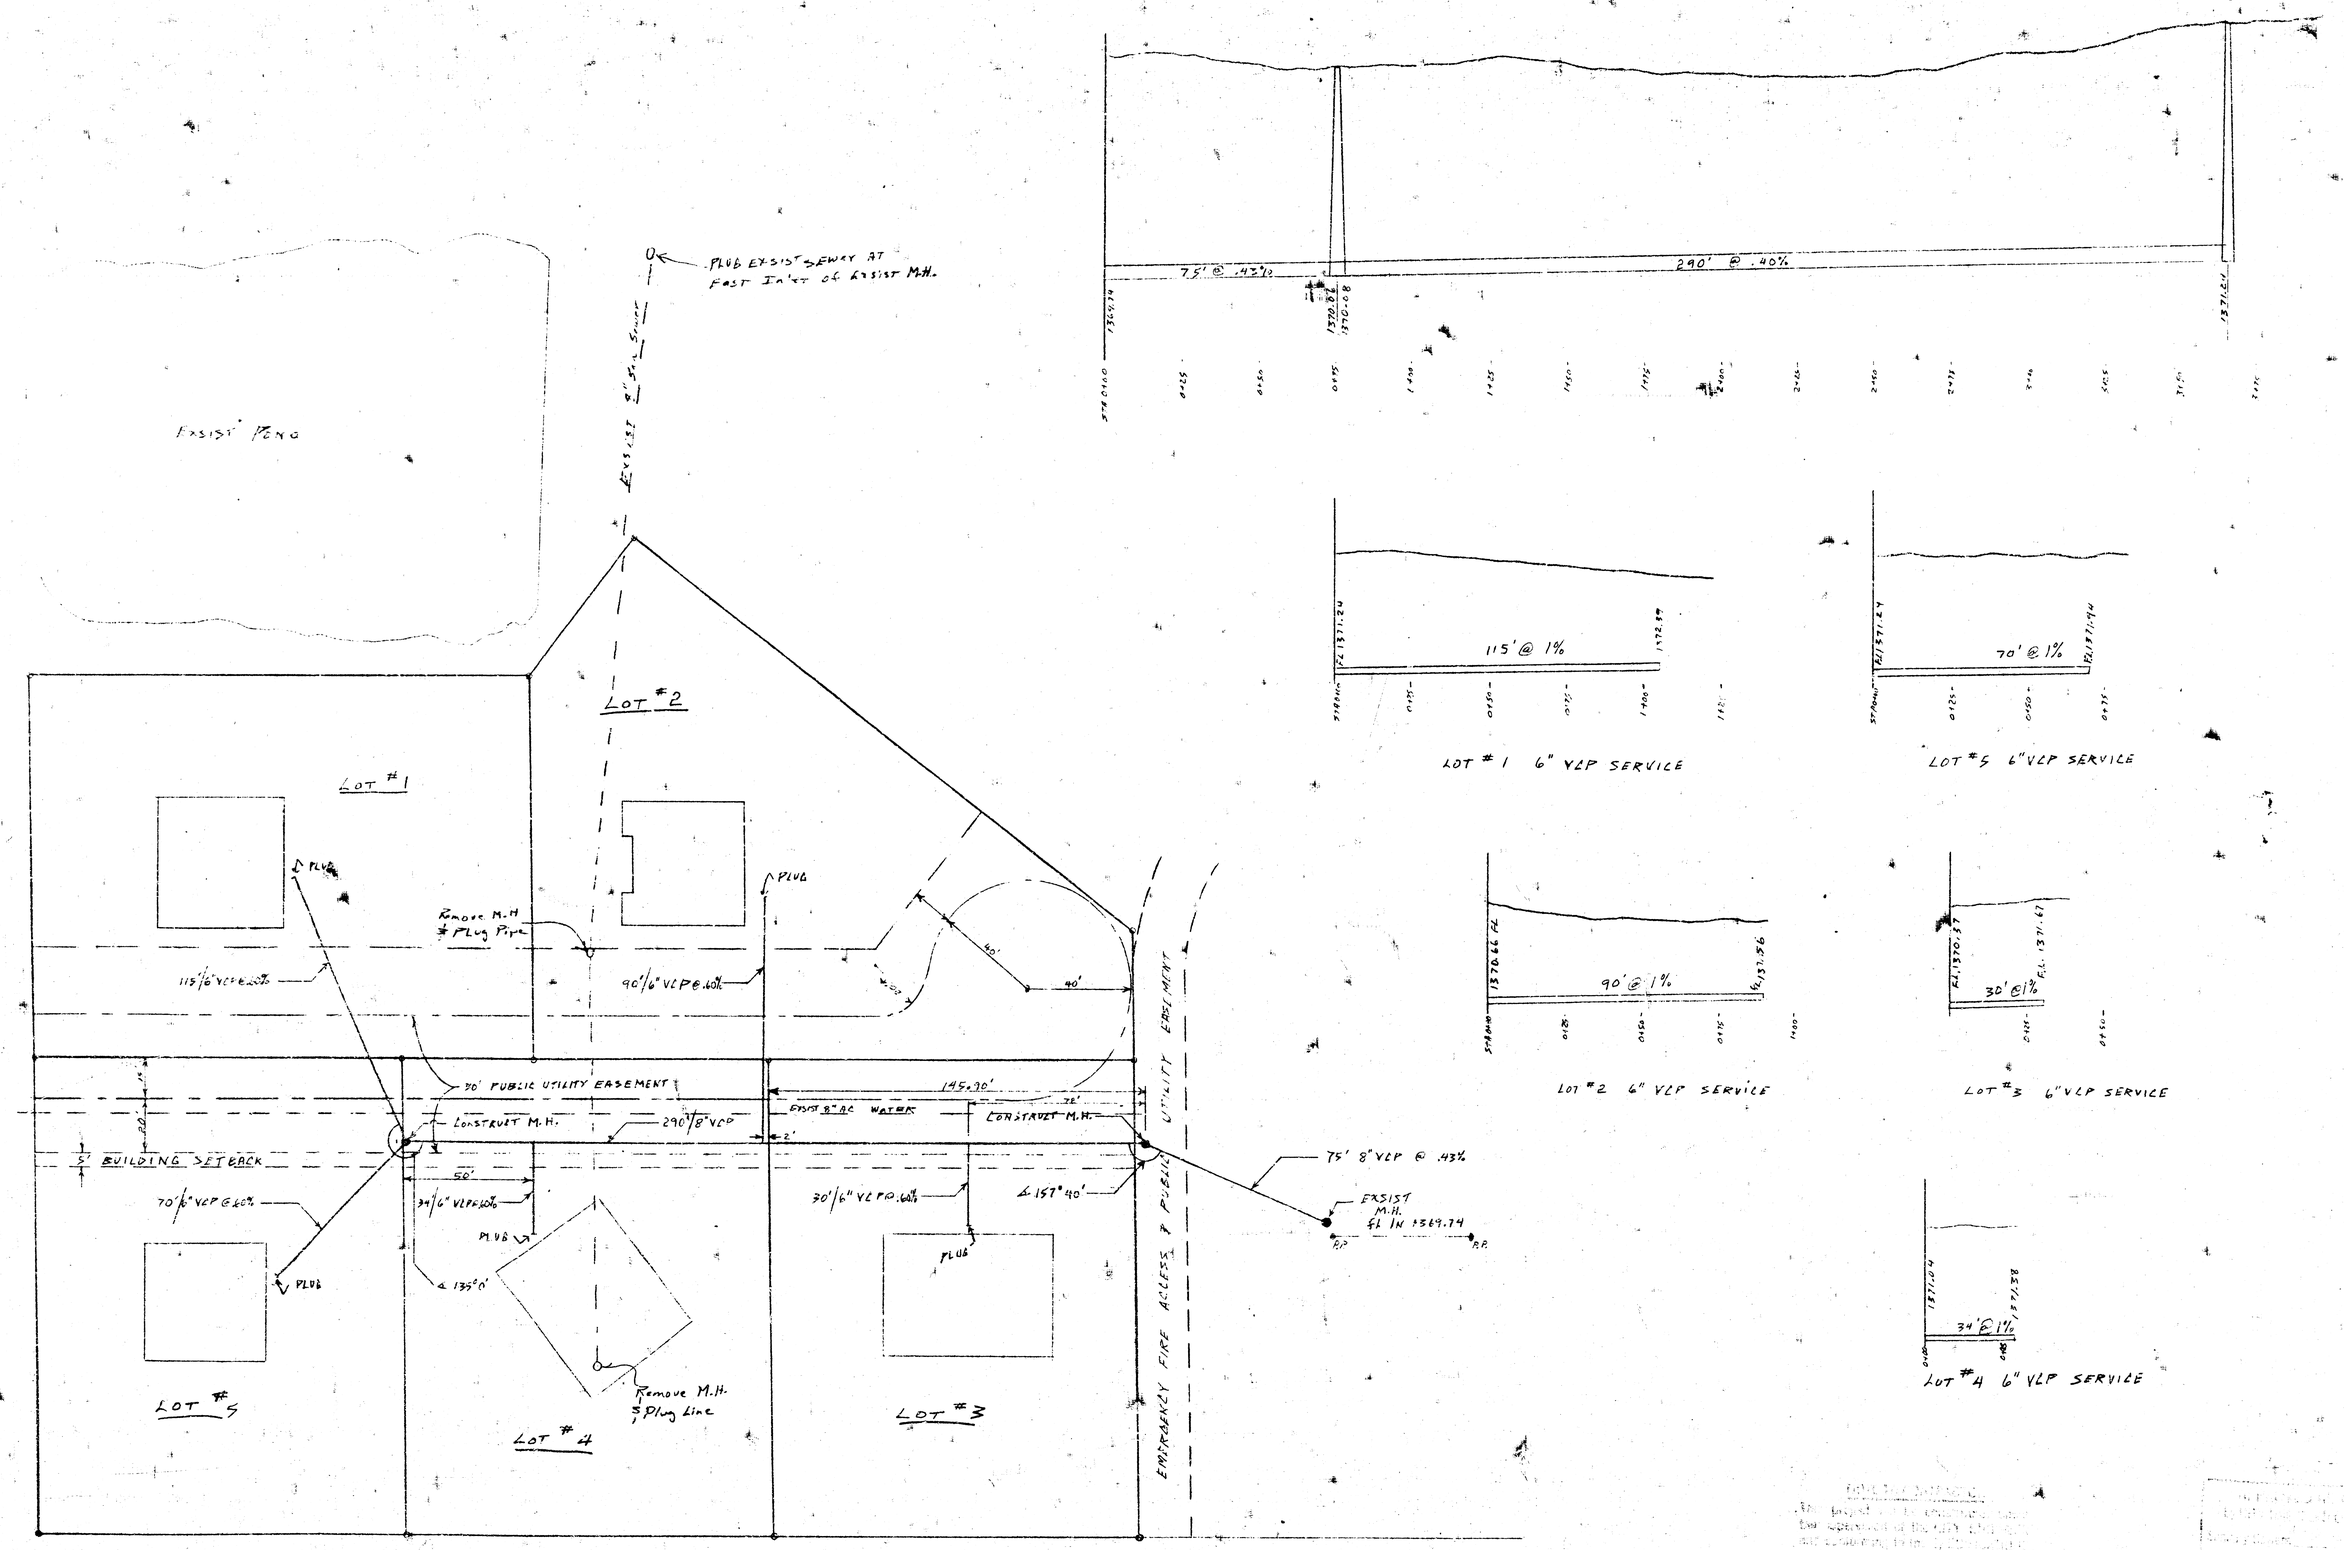
PLUG EXISIT SEWER AT FAST INLET OF EXISIT M.H.
EXISIT 8" PVC SEWER
EXISIT POND
LOT #1
LOT #2
LOT #3
LOT #4
LOT #5
PLUG
Remove M.H & Plug Pipe
115'/6" VCP @ 1.00%
90'/6" VCP @ .60%
40'
30' PUBLIC UTILITY EASEMENT
145.90'
EXISIT 8" AC WATER
CONSTRUCT M.H.
290'/8" VCP
5' BUILDING SETBACK
50'
70'/6" VCP @ 1.00%
34'/6" VCP @ 1.00%
135°0'
30'/6" VCP @ .60%
157°40'
75' 8" VCP @ .43%
EXISIT M.H. FL IN 1369.74
Remove M.H. & Plug Line
EMERGENCY FIRE ACCESS & PUBLIC UTILITY EASEMENT
75' @ .43%
290' @ .40%
115' @ 1%
70' @ 1%
90' @ 1%
30' @ 1%
34' @ 1%
LOT #1 6" VCP SERVICE
LOT #5 6" VCP SERVICE
LOT #2 6" VCP SERVICE
LOT #3 6" VCP SERVICE
LOT #4 6" VCP SERVICE