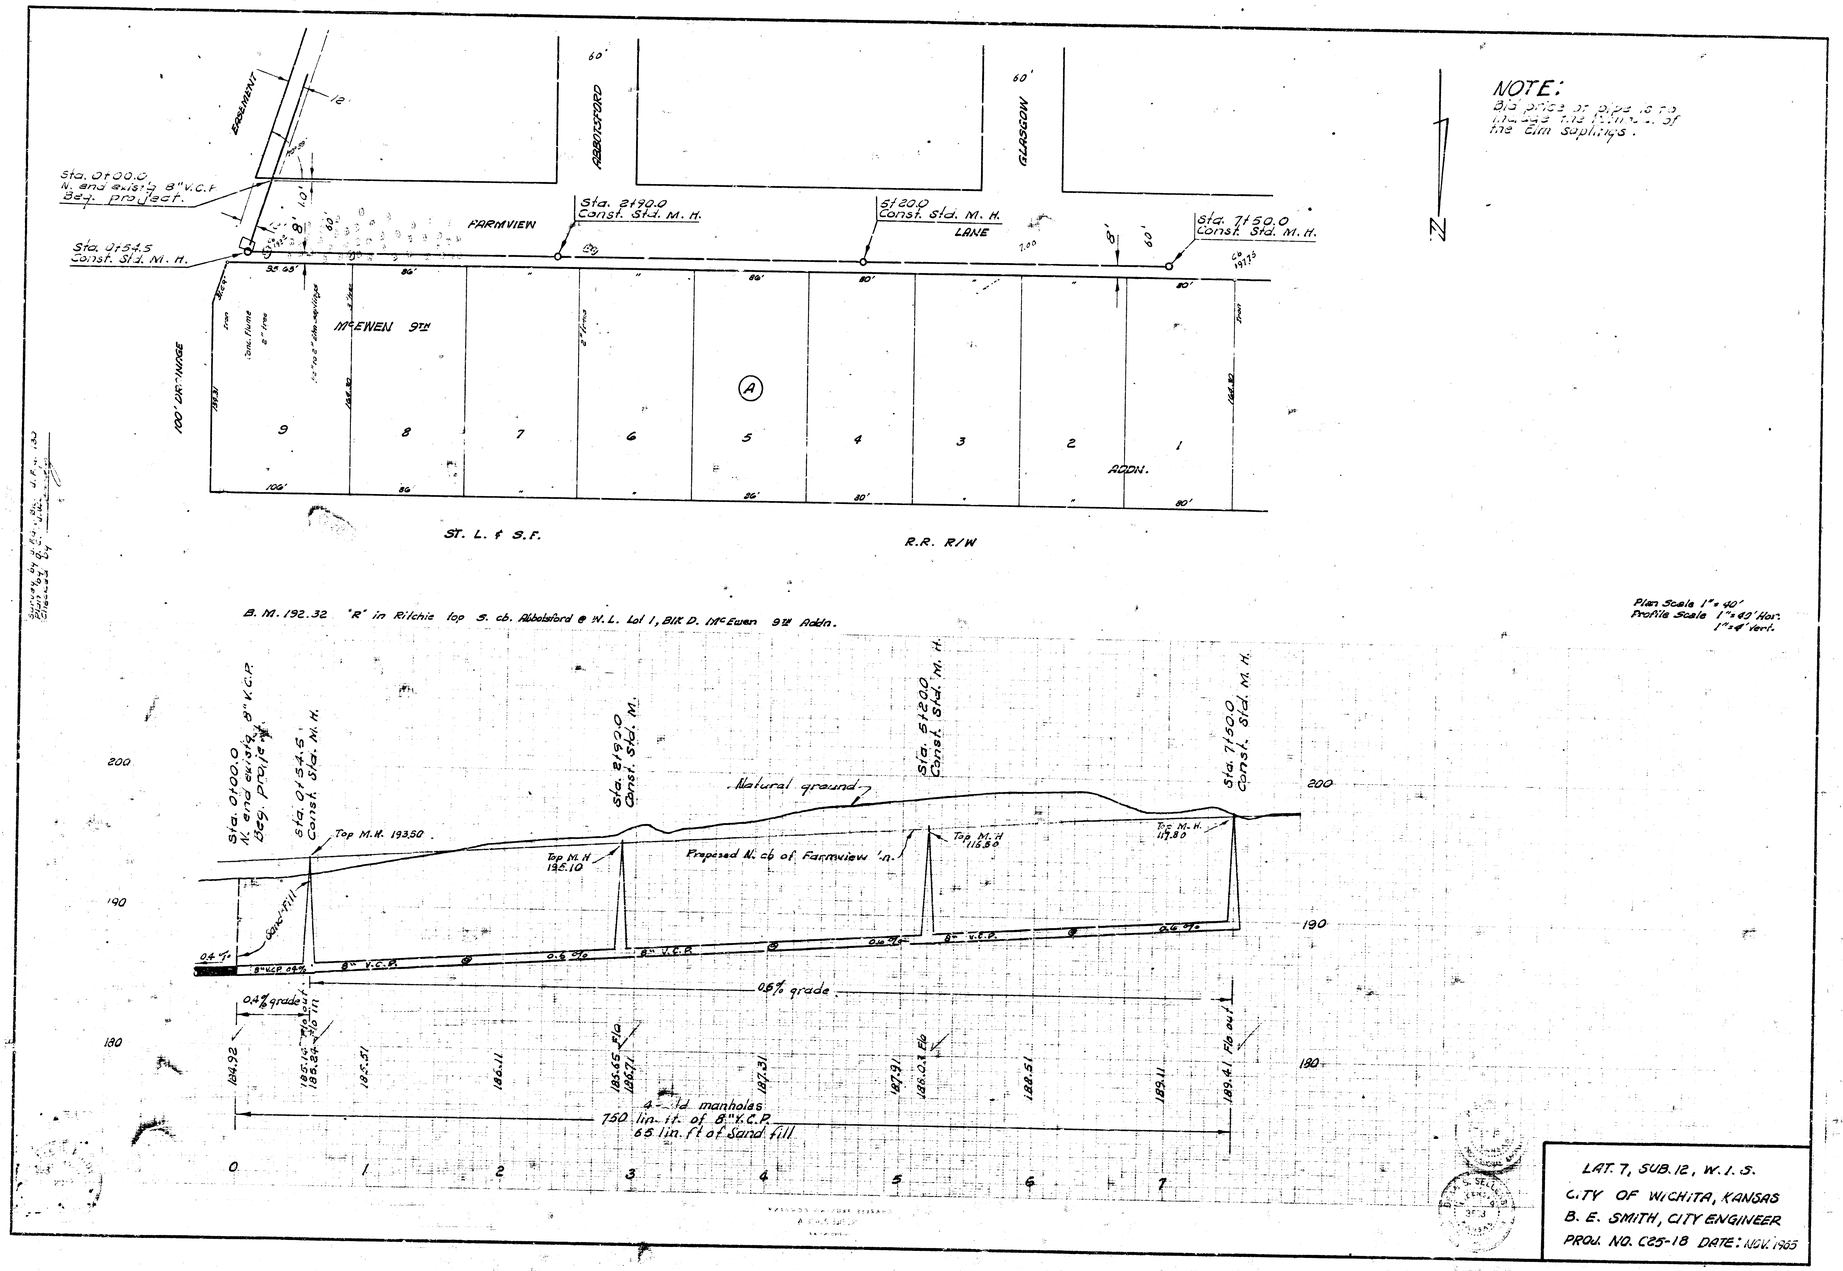
NOTE:
Big price of pipe is to include the removal of the elm saplings.
N
EASEMENT
12'
Sta. 0+00.0
N. end existg 8" V.C.P.
Beg. project.
Sta. 0+54.5
Const. Std. M. H.
FARMVIEW
Sta. 2+90.0
Const. Std. M. H.
Sta. 5+20.0
Const. Std. M. H.
LANE
Sta. 7+50.0
Const. Std. M. H.
ABBOTSFORD
GLASGOW
60'
8'
10'
95.05'
80'
100'
McEWEN 9TH
100' DR. INUNDATED
A
9
8
7
6
5
4
3
2
1
ADDN.
ST. L. & S.F.
R.R. R/W
B.M. 192.32 "R" in Ritchie top S. cb. Abbotsford & W.L. Lot 1, Blk D. McEwen 9th Addn.
Plan Scale 1" = 40'
Profile Scale 1" = 40' Horz.
1" = 4' Vert.
Sta. 0+00.0
N. end existg 8" V.C.P.
Beg. Project
Sta. 0+54.5
Const. Std. M. H.
Sta. 2+90.0
Const. Std. M.
Sta. 5+20.0
Const. Std. M. H.
Sta. 7+50.0
Const. Std. M. H.
Natural ground
Top M.H. 193.50
Top M.H. 186.10
Proposed N. cb of Farmview ln.
Top M.H. 115.80
Top M.H. 119.80
200
190
180
Conc. fill
0.4%
8" V.C.P.
0.6%
8" UCP 0.6%
0.4% grade
0.6% grade
184.92
185.24 Flo out
185.71
186.11
185.65 Flo
186.71
187.31
187.31
188.03 Flo
188.51
189.11
189.41 Flo out
4 - std manholes
750 lin. ft. of 8" V.C.P.
65 lin. ft of Sand fill
0
1
2
3
4
5
6
7
LAT. 7, SUB. 12, W.I.S.
CITY OF WICHITA, KANSAS
B. E. SMITH, CITY ENGINEER
PROJ. NO. C25-18 DATE: NOV. 1965