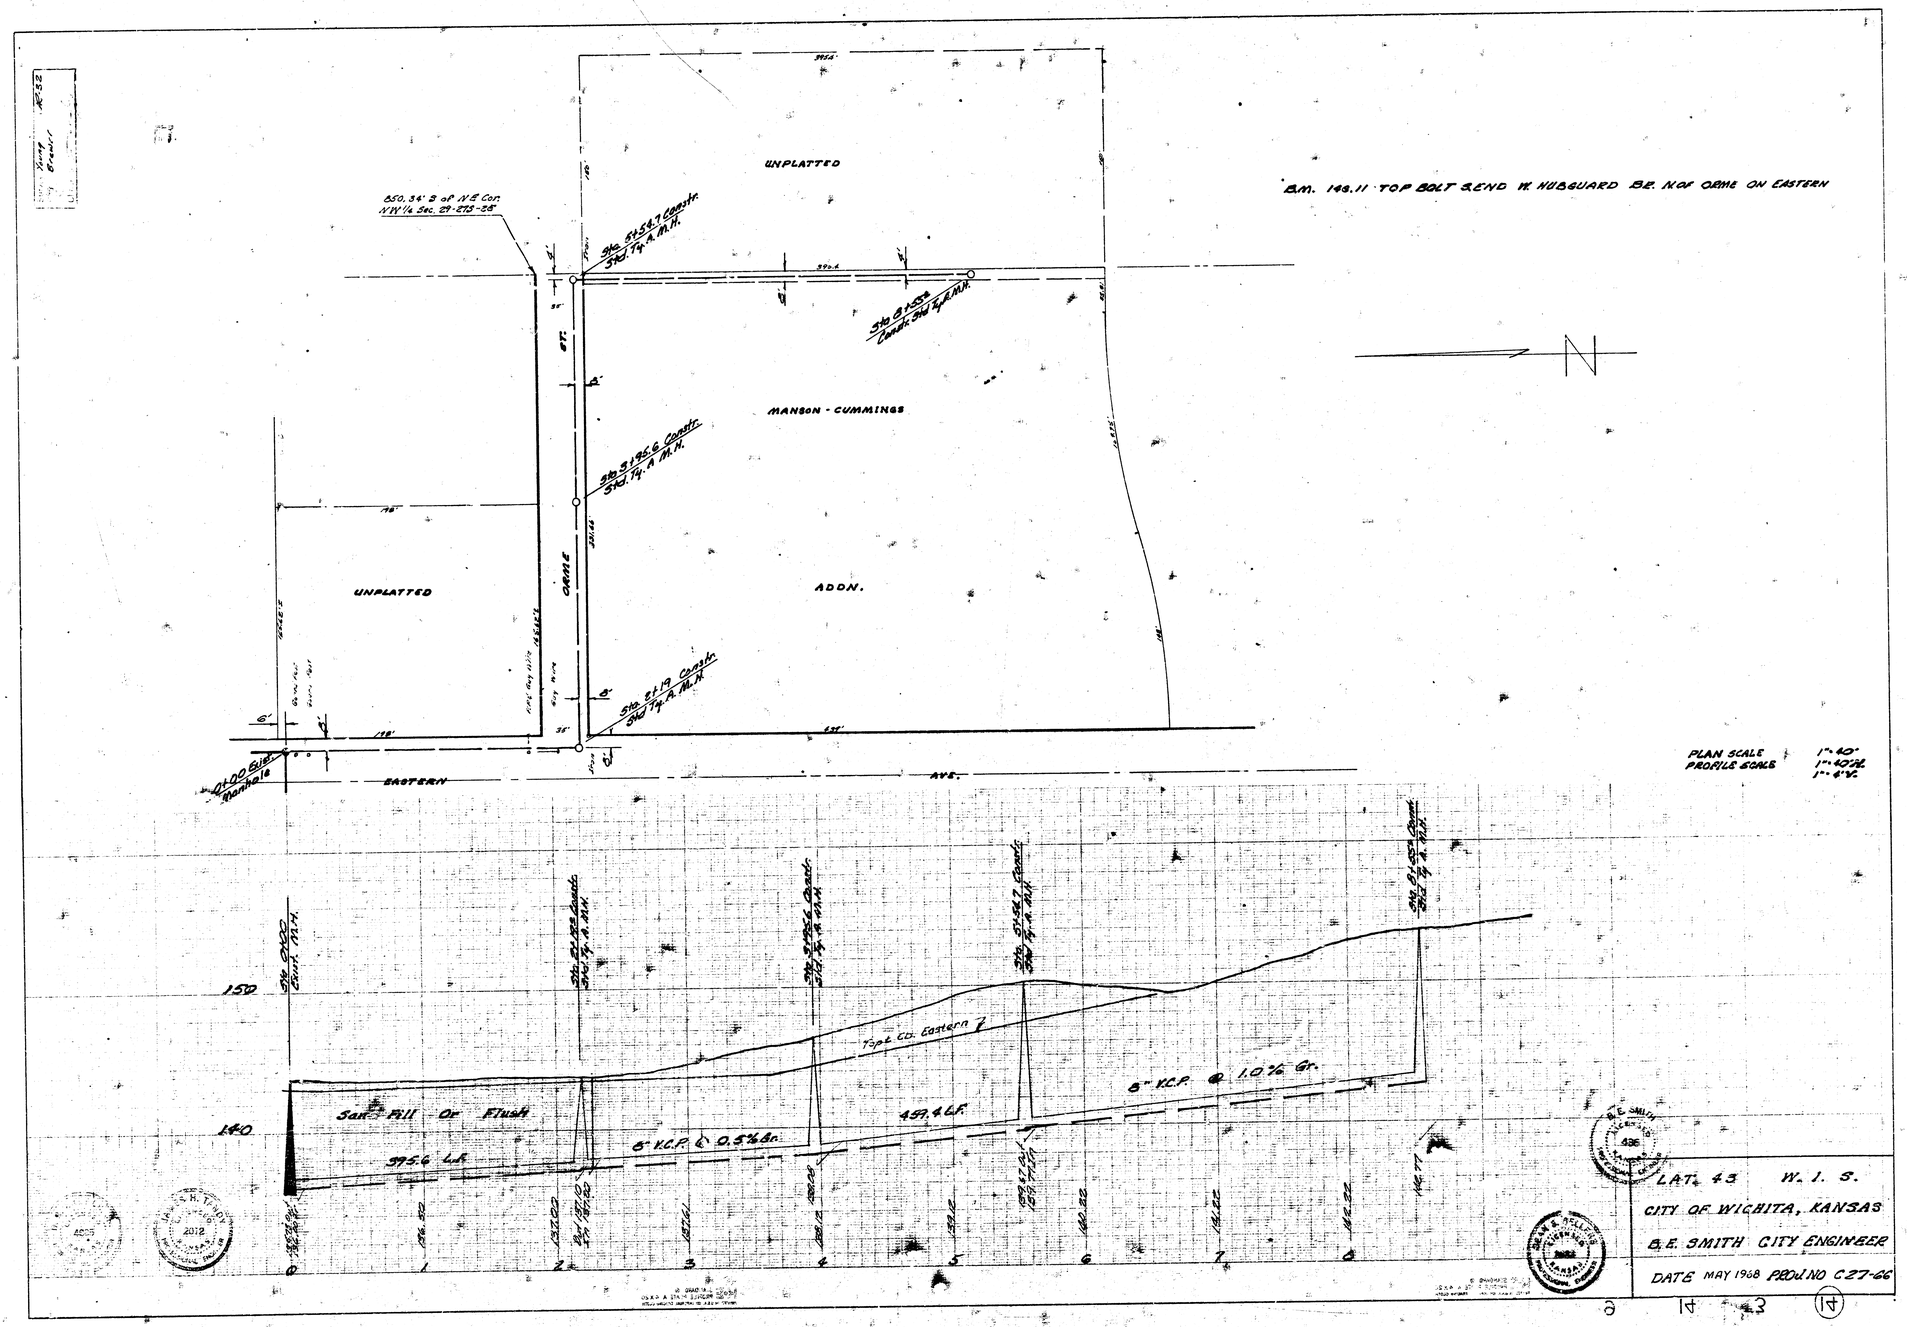
UNPLATTED
B.M. 143.11 TOP BOLT & END W. HOBGUARD BE. NOR ORME ON EASTERN
850.34' S of N.E. Cor. NW¼ Sec. 29-27S-25E
Sta. 51+54.7 Constr. Std. Ty. A M.H.
Sta. 51+52 Const. Std. Ty. A M.H.
MANSON - CUMMINGS
Sta. 51+96.6 Constr. Std. Ty. A M.H.
UNPLATTED
ADDN.
Sta. 51+19 Const. Std. Ty. A M.H.
ORME ST.
EASTERN AVE.
Sta. 0+00 Gl. Manhole
N
PLAN SCALE 1"=40'
PROFILE SCALE 1"=40' H. 1"=6' V.
Sta. 0+00 Const. M.H.
Sta. 0+72.8 Const. Std. Ty. A M.H.
Sta. 1+95.6 Const. Std. Ty. A M.H.
Sta. 3+54.7 Const. Std. Ty. A M.H.
Sta. 5+52 Const. Std. Ty. A M.H.
150
140
Topeka Co. Eastern
Sanitary Fill Or Flush
395.6 L.F.
6" V.C.P. @ 0.5% Gr.
459.4 L.F.
6" V.C.P. @ 1.0% Gr.
L.A.T. 43 W. I. S.
CITY OF WICHITA, KANSAS
B.E. SMITH CITY ENGINEER
DATE MAY 1968 PROJ. NO. C27-66