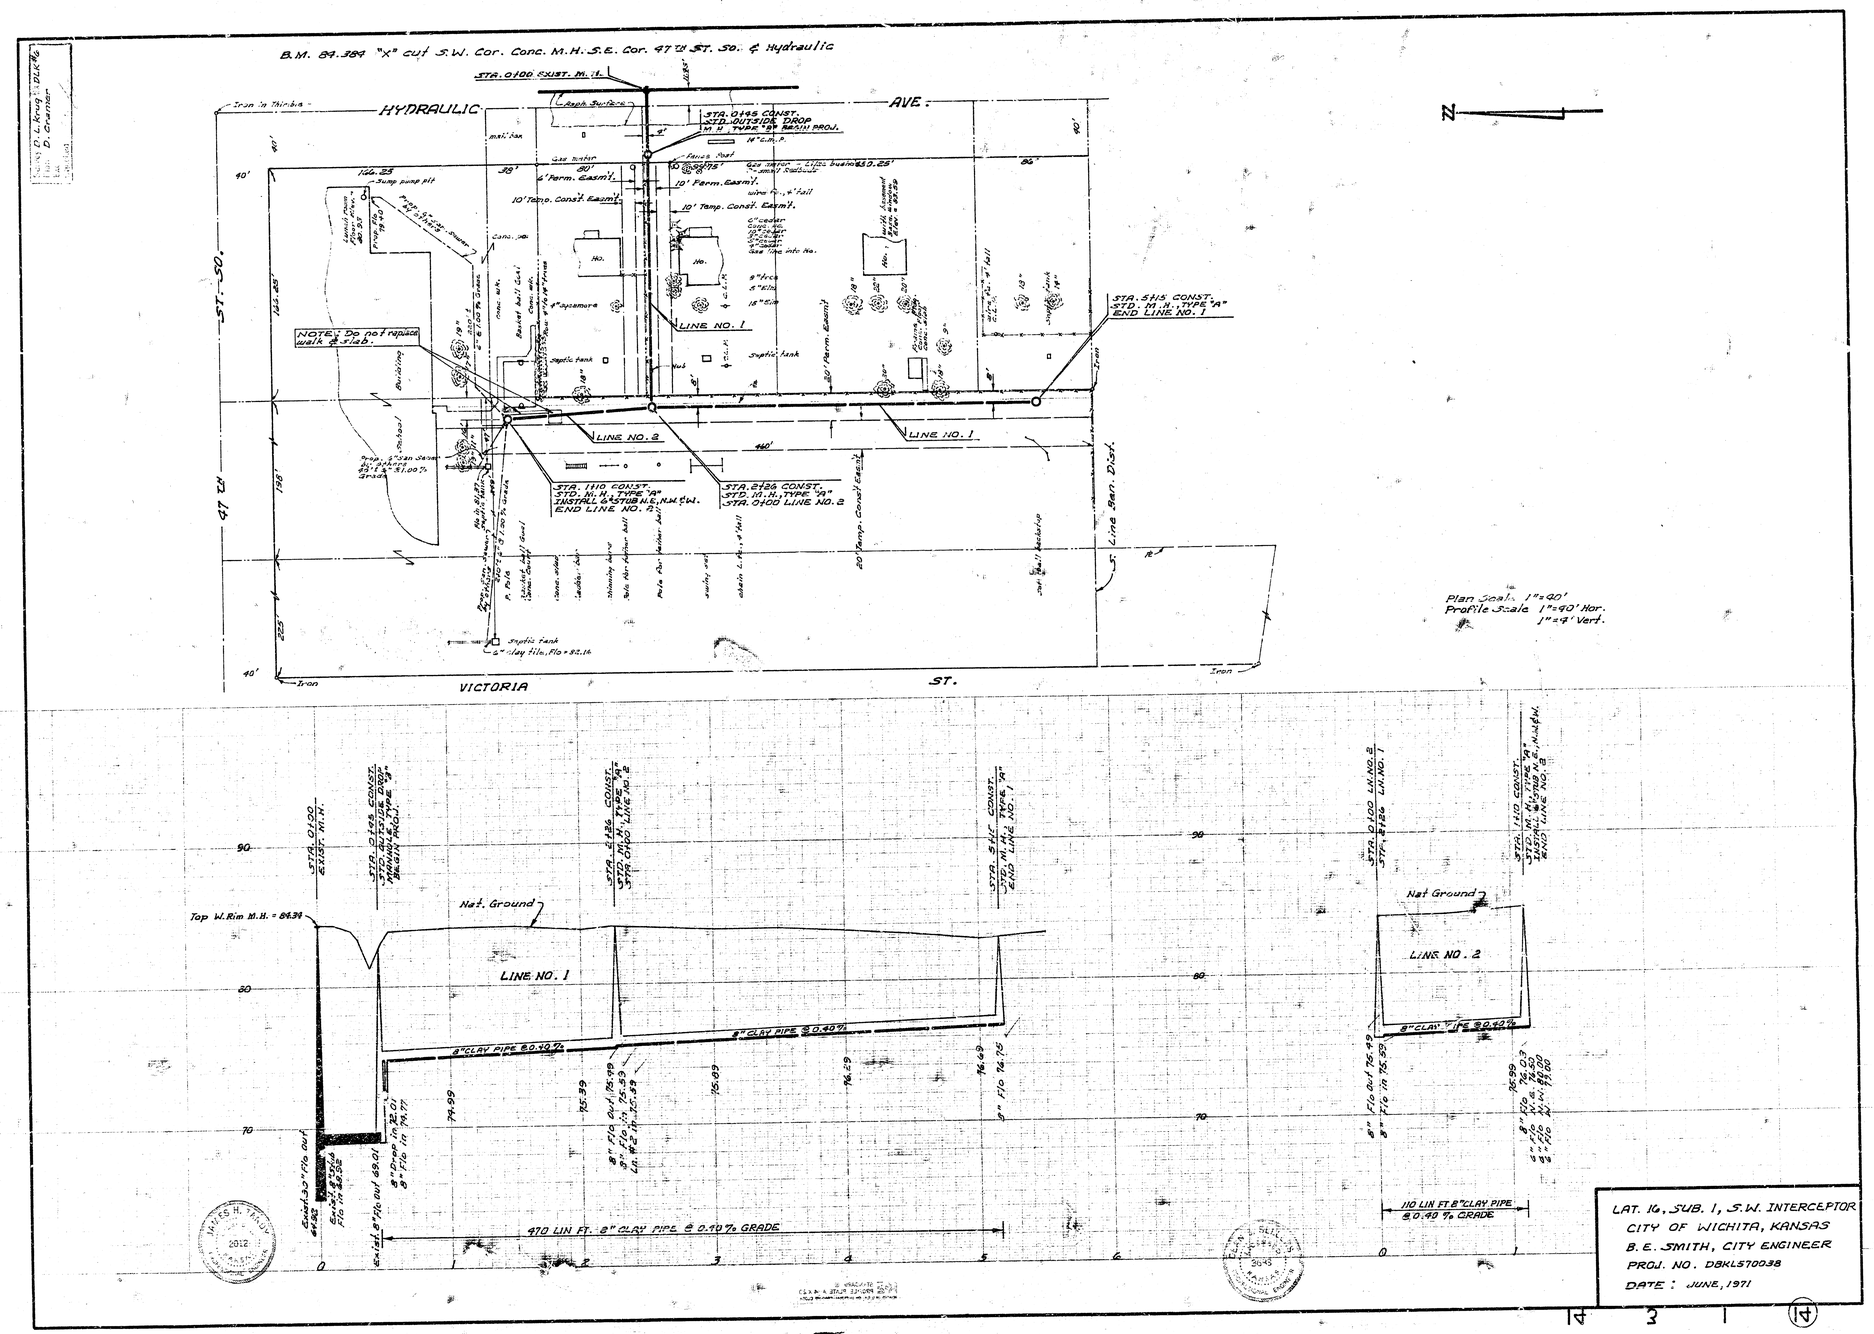
B.M. 84.384 "X" cut S.W. Cor. Conc. M.H. S.E. Cor. 47TH ST. So. & Hydraulic
HYDRAULIC AVE.
47TH ST. SO.
VICTORIA ST.
STA. 0100 EXIST. M.H.
STA. 0145 CONST. STD. OUTSIDE DROP M.H. TYPE "B" BASIN PROJ.
STA. 5415 CONST. STD. M.H. TYPE "A" END LINE NO. 1
STA. 1110 CONST. STD. M.H. TYPE "A" INSTALL & STUB N.E., N.W. & S.W. END LINE NO. 2
STA. 2126 CONST. STD. M.H. TYPE "A" STA. 0100 LINE NO. 2
LINE NO. 1
LINE NO. 2
NOTE: Do not replace walk & slab.
Septic tank
Building
S. Line San. Dist.
Plan Scale 1"=40'
Profile Scale 1"=40' Hor.
1"=4' Vert.
Top W. Rim M.H. = 84.34
Nat. Ground
8" CLAY PIPE @ 0.40%
470 LIN FT. 8" CLAY PIPE @ 0.40% GRADE
110 LIN FT 8" CLAY PIPE @ 0.40% GRADE
LAT. 16, SUB. 1, S.W. INTERCEPTOR
CITY OF WICHITA, KANSAS
B.E. SMITH, CITY ENGINEER
PROJ. NO. D8KLS70038
DATE: JUNE, 1971