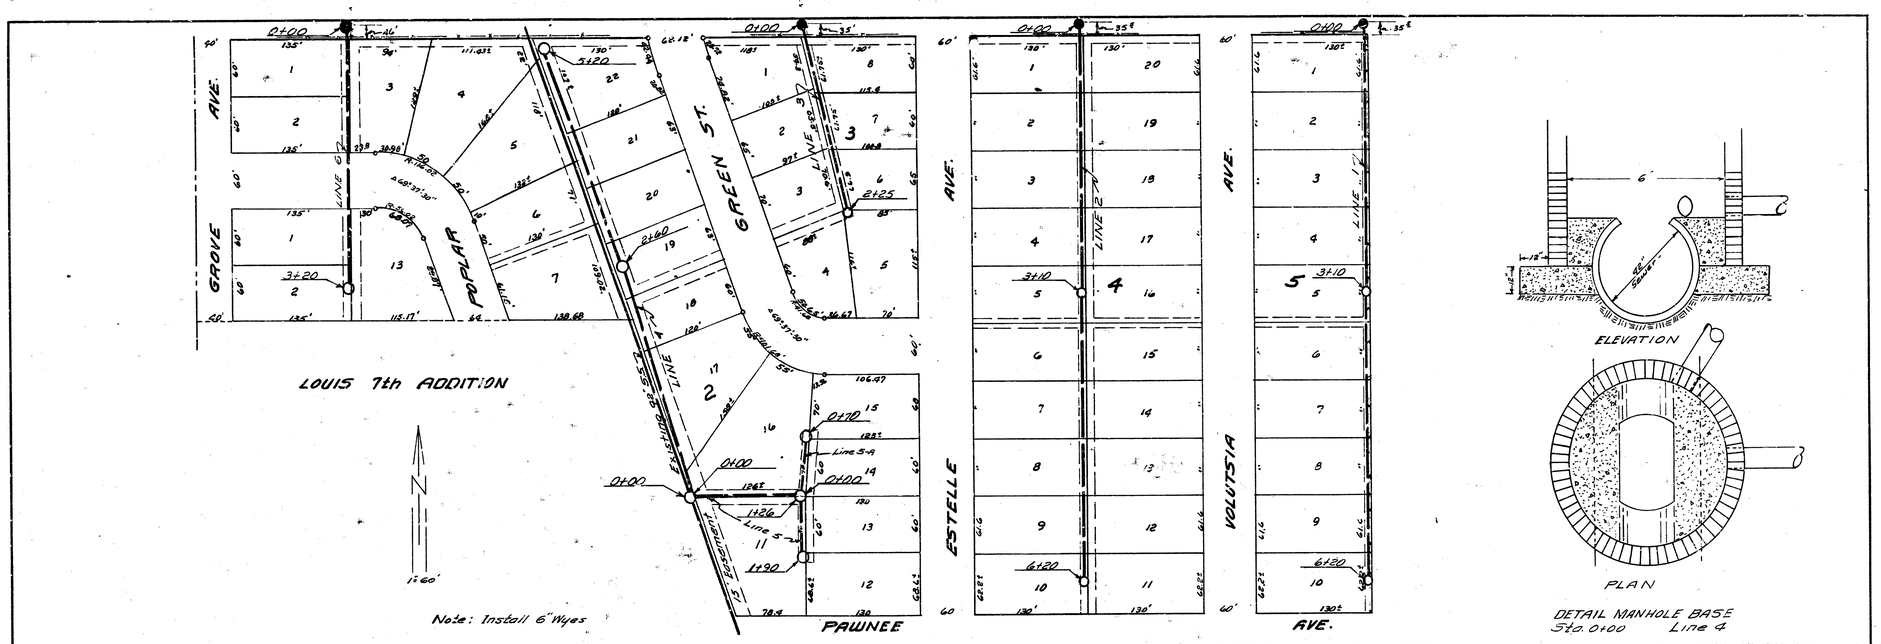

B.M. 99.89 N.W. Cor. conc. porch 2320 so. Volutsia
99.50 S.W. Cor. conc. porch 2320 so. Estelle
100.13 S.W. Cor. conc. porch 2226 So. Estelle

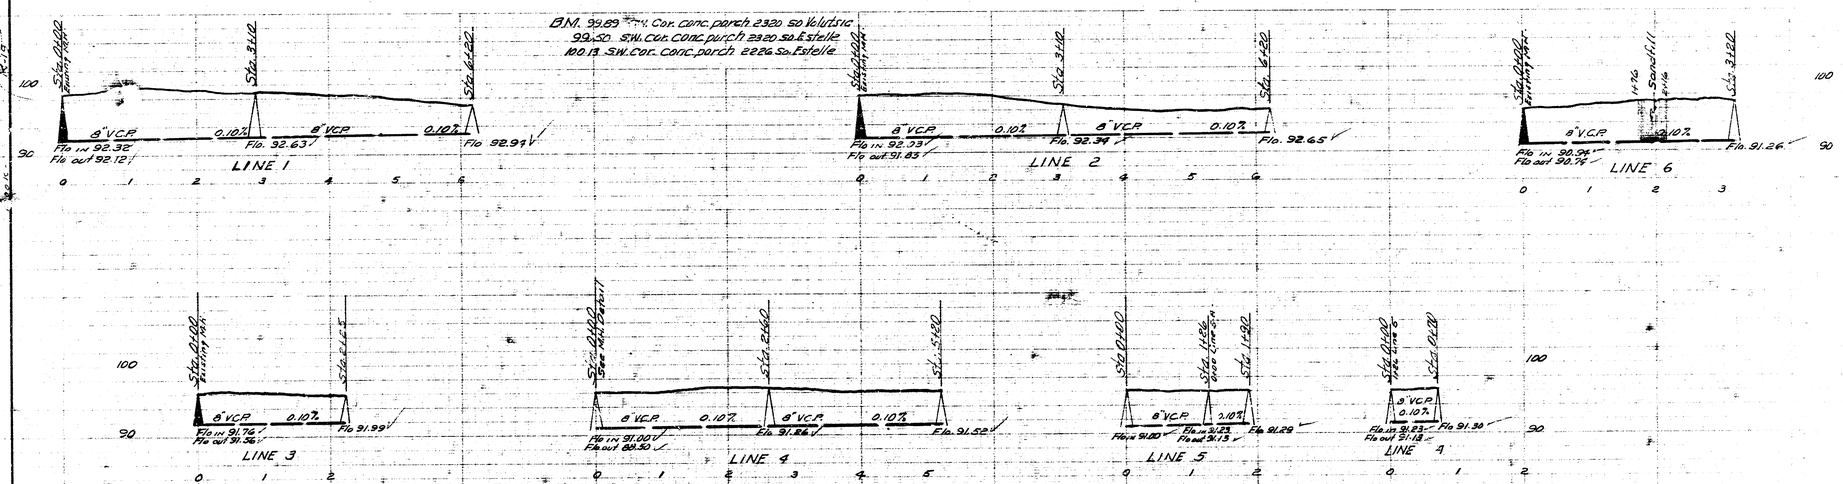

LAT. 66 DCS S.S. 12
CITY OF WICHITA KANSAS
B.E. SMITH CITY ENGINEER
Proj. No C-24-55