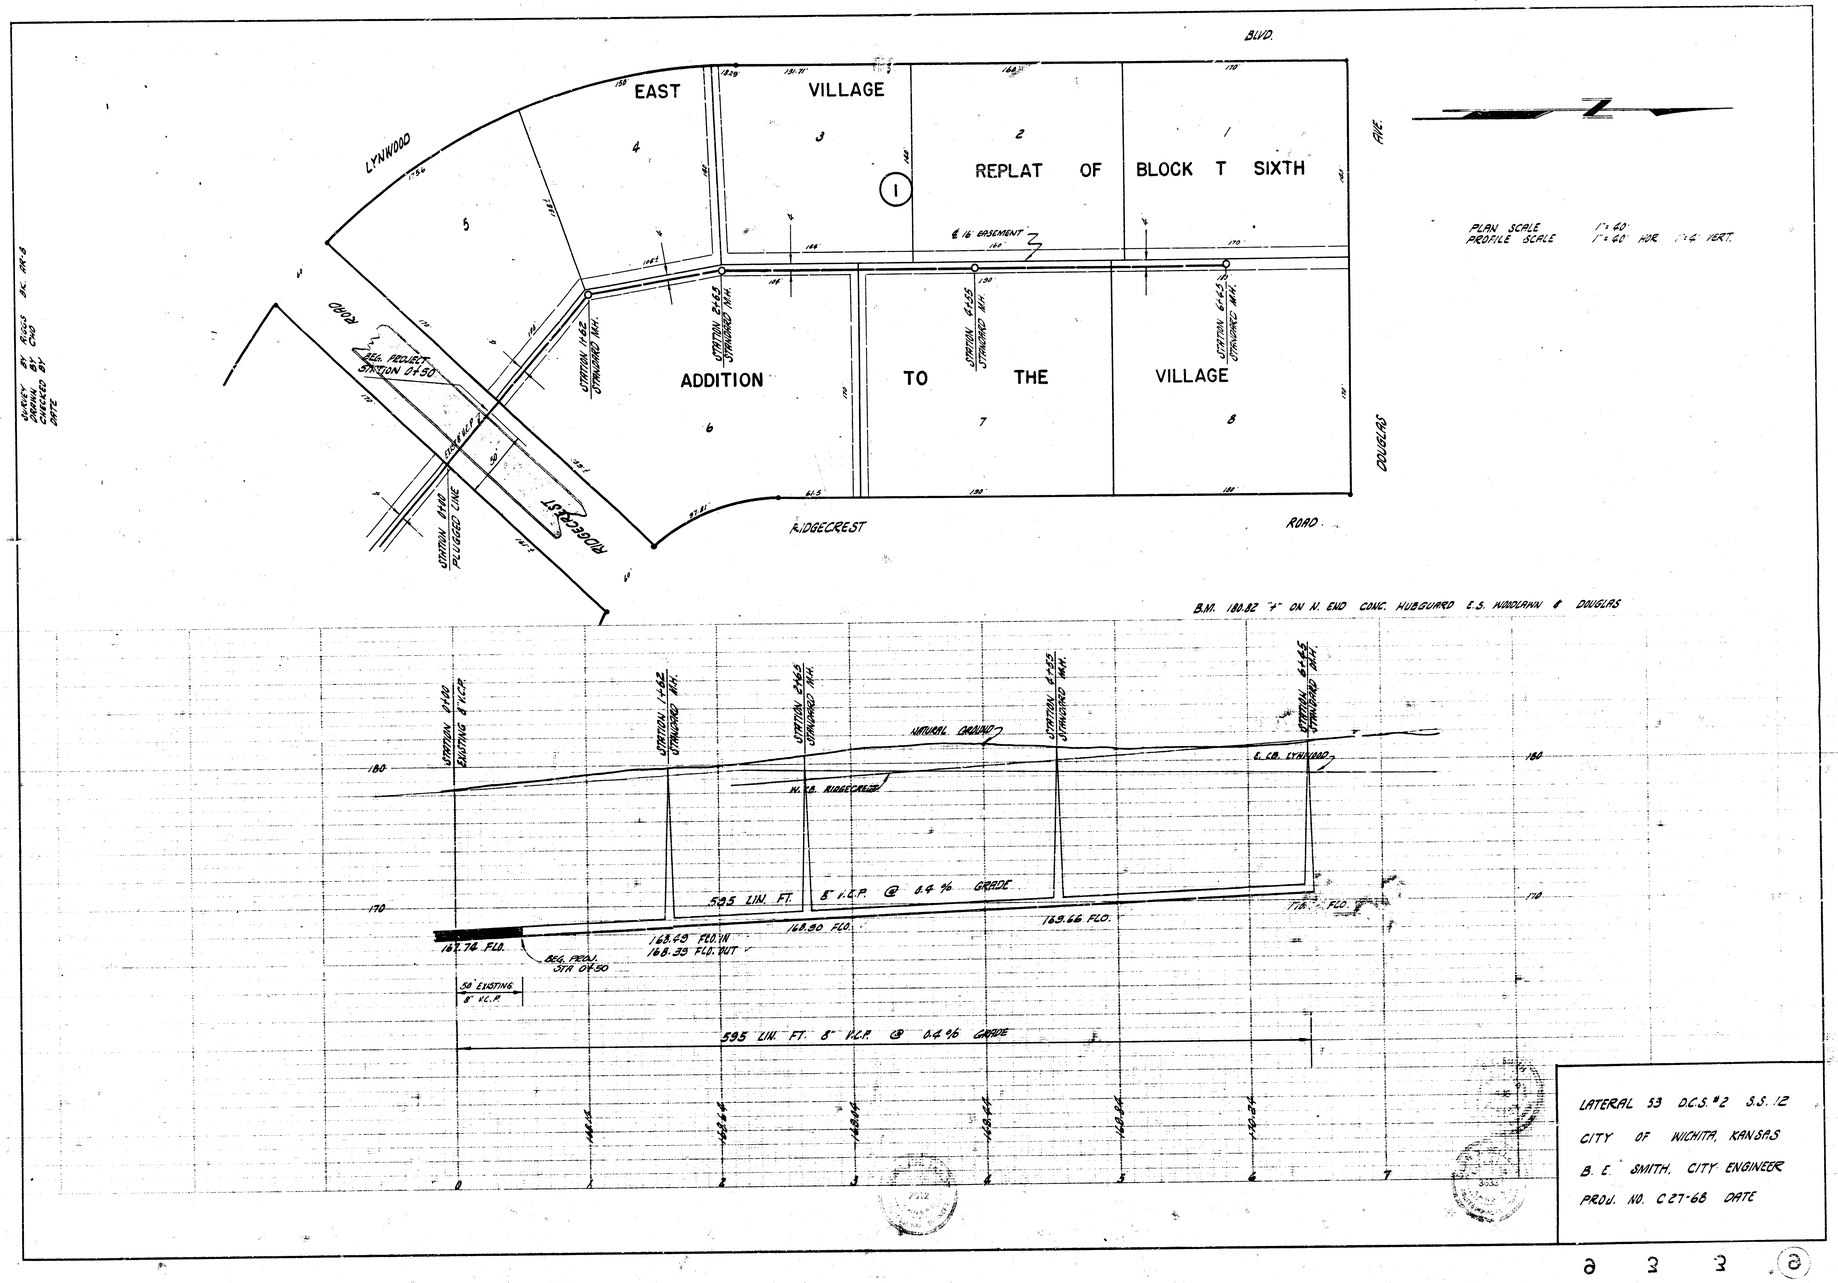

LATERAL 53 O.C.S. #2 S.S. 12

CITY OF WICHITA, KANSAS

B. E. SMITH, CITY ENGINEER

PROJ. NO. C27-68 DATE