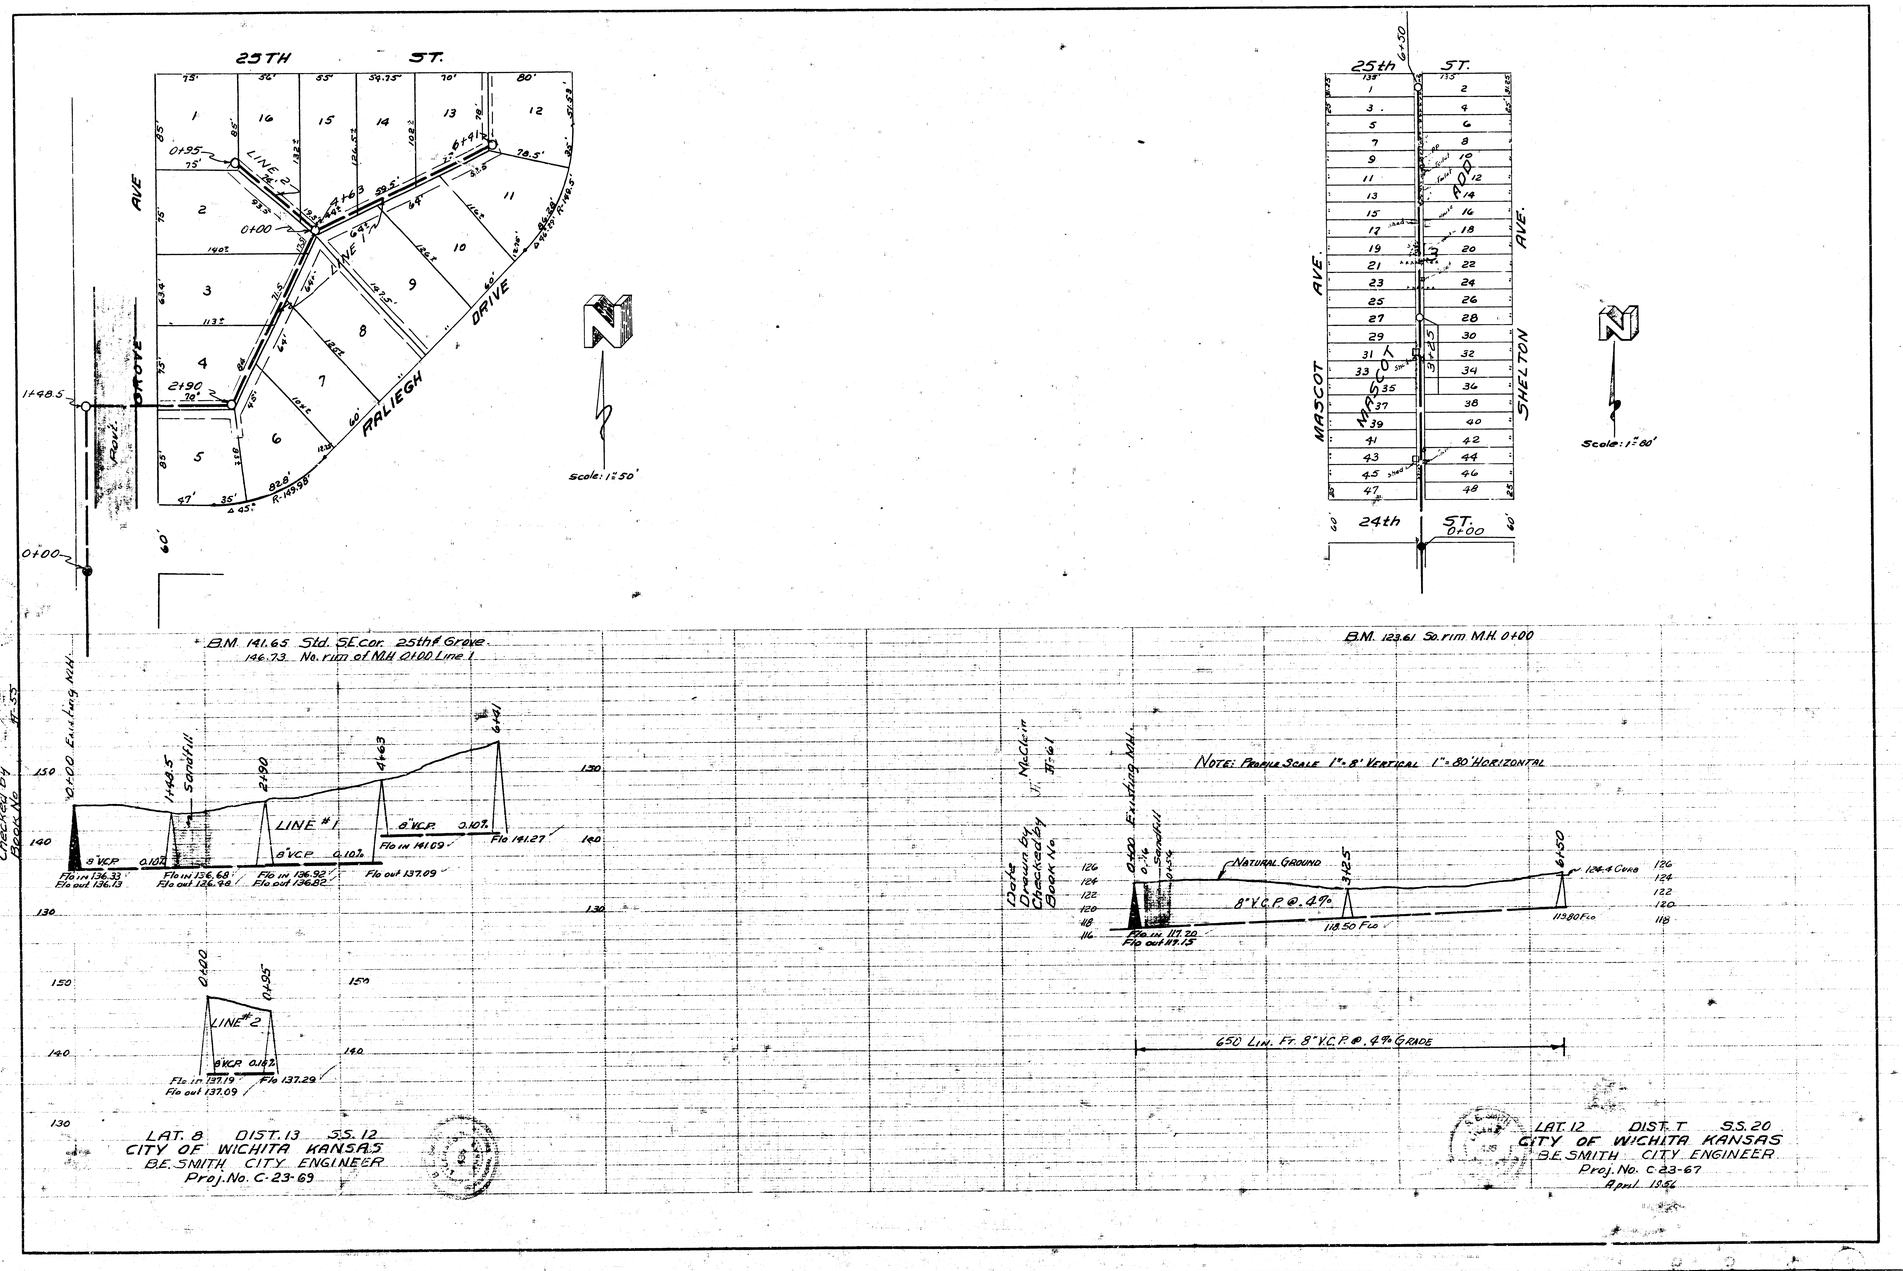
25TH ST.
GROVE AVE
RALIEGH DRIVE
LINE 1
LINE 2
Scale: 1"=50'
25th ST.
24th ST.
MASCOT AVE.
SHELTON AVE.
MASCOT ADD
Scale: 1"=80'
B.M. 141.65 Std. S.E. cor. 25th & Grove
146.73 No. rim of M.H. 0+00 Line 1
B.M. 129.61 So. rim M.H. 0+00
Date
Drawn by
Checked by
Book No.
11-19-53
McClain
Existing M.H.
Sandfill
LINE #1
LINE #2
8" V.C.P.
Flo in 136.33
Flo out 136.13
Flo in 136.68
Flo out 136.48
Flo in 136.92
Flo out 136.82
Flo out 137.09
Flo in 141.09
Flo 141.27
Flo in 137.19
Flo out 137.09
Flo 137.29
NOTE: PROFILE SCALE 1"=8' VERTICAL 1"=80' HORIZONTAL
NATURAL GROUND
8" V.C.P. @ .4%
118.50 Flo
113.80 Flo
Flo in 117.20
Flo out 117.15
650 LIN. FT. 8" V.C.P. @ .4% GRADE
LAT. 8 DIST. 13 S.S. 12
CITY OF WICHITA KANSAS
B.E. SMITH CITY ENGINEER
Proj. No. C-23-69
LAT. 12 DIST. T S.S. 20
CITY OF WICHITA KANSAS
B.E. SMITH CITY ENGINEER
Proj. No. C-23-67
April 1956