LOCATION MAP

LAT. 9 SUB. 3 SAN. SEWER 22

CITY OF WICHITA, KANSAS

B.E. SMITH CITY ENGINEER PROJ. NO. C25-17

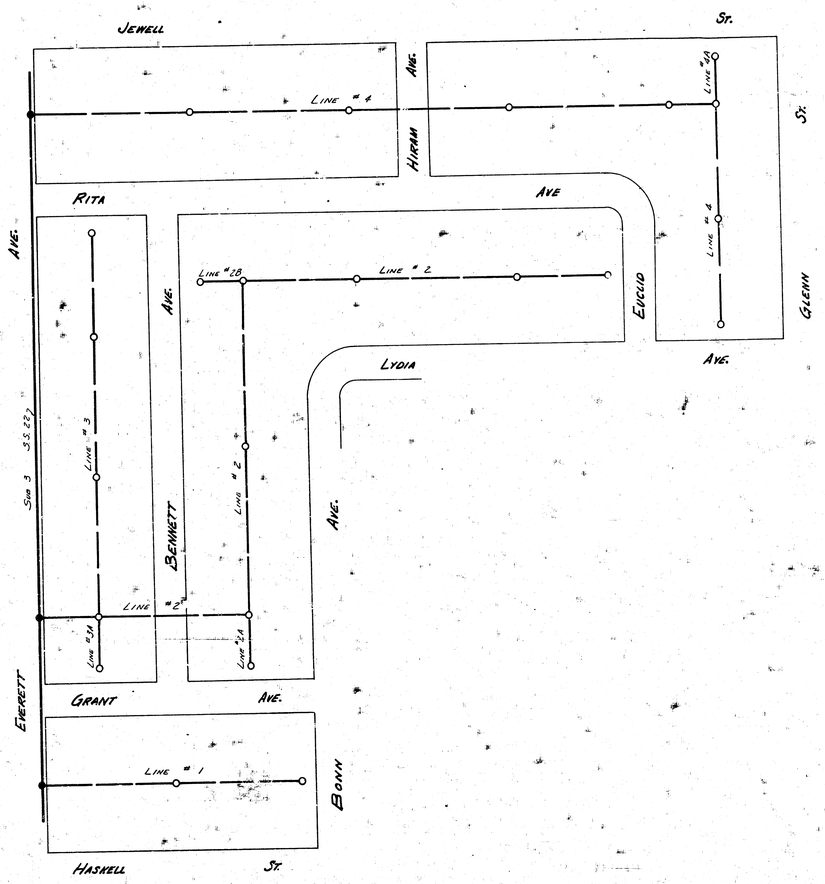

Survey C. Mills Notebook Change
Plan D. Sellers
Checked
Date Nov. 1955

B.E. Smith - City Engineer
3/29/55

Lat 9 Sub 3 SS 22
Proj. No. C25-17 Sheet 1 of 9

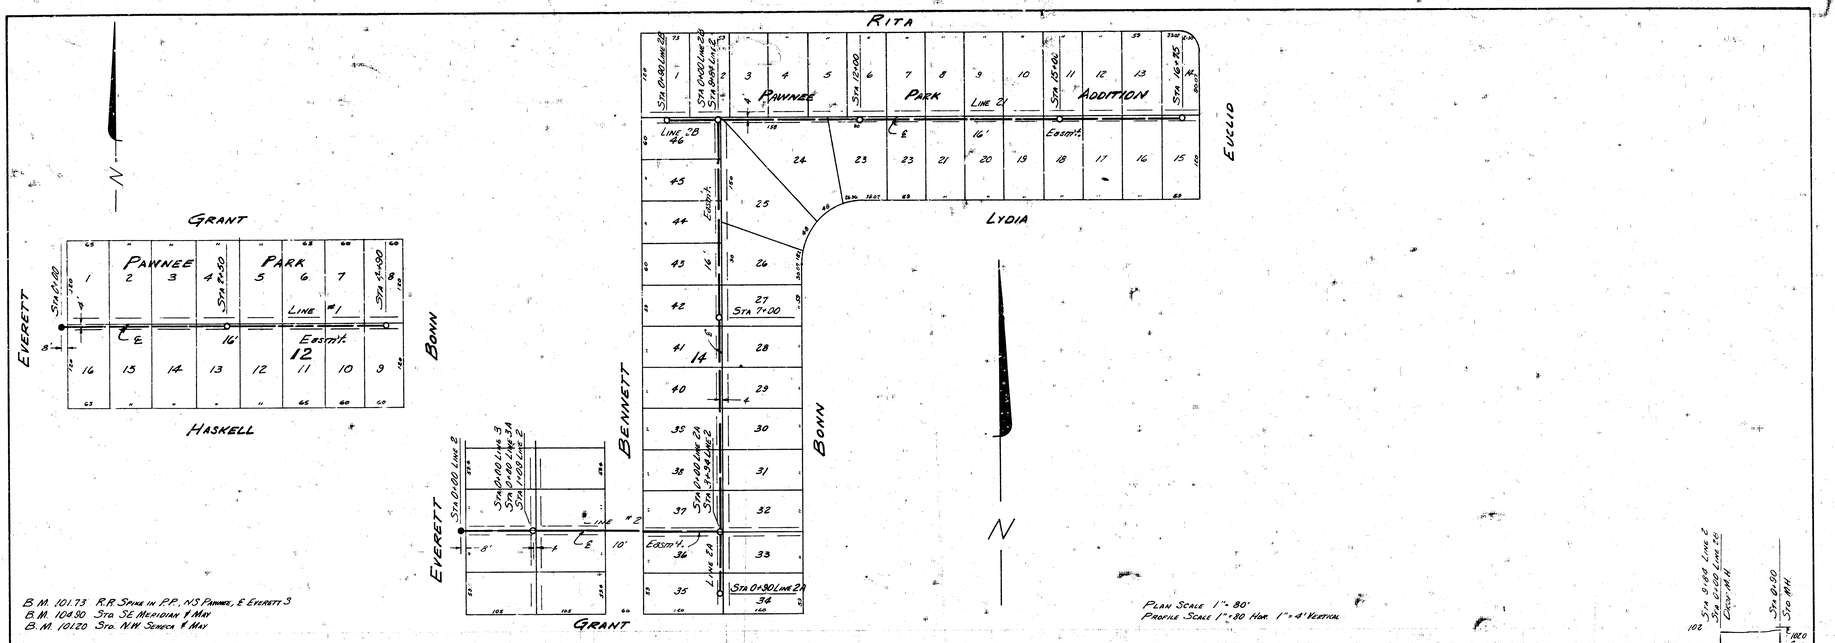

LAT 9 SUB. 3 S.S. 22

PROJ. No. C25-17 SHEET 2 OF 4

N

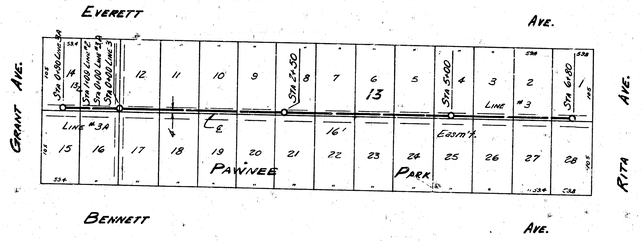

PLAN SCALE 1" = 80'
PROFILE SCALE 1" = 80' HOR. 1" = 8' VERT.

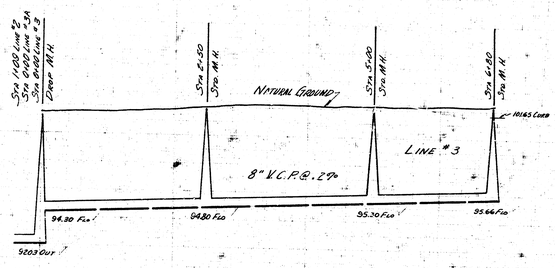

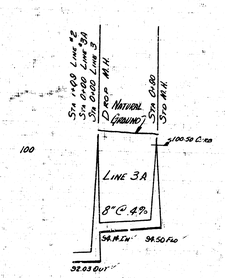

94.30 94.50 94.70 94.90 95.10 95.30 95.50

680 LIN. FT. 8" V.C.P.@ .20%

0 1 2 3 4 5 6 7

90 LIN. FT. 8" V.C.P. @ .4%

0 1

LAT. 9 SUB. 3 S.S. 22

PROJ. No. C25-17. SHEET 3 of 4

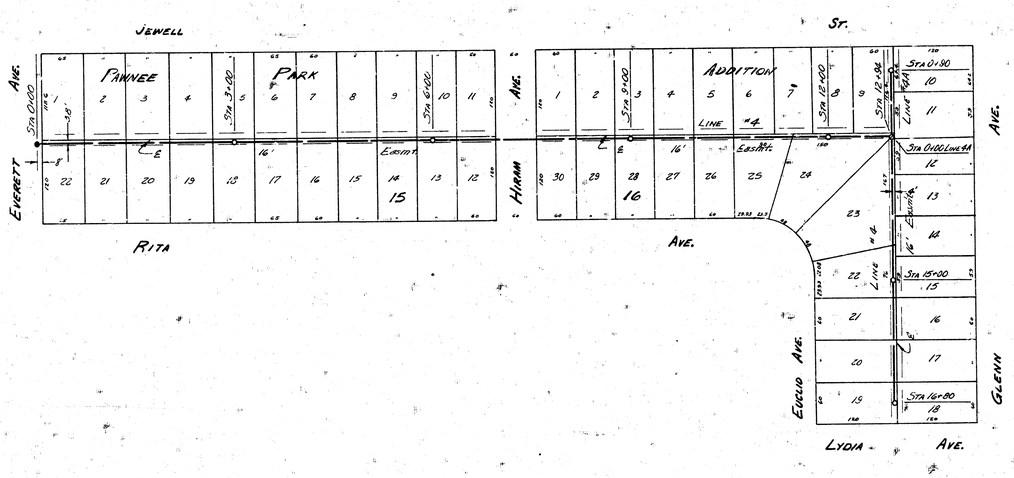

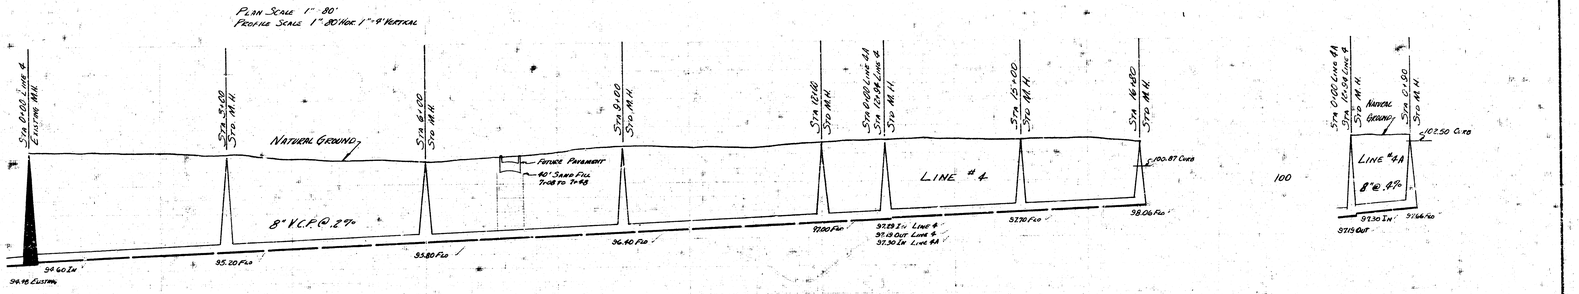

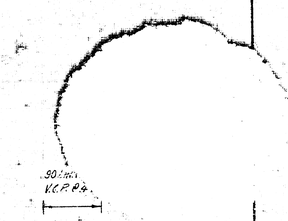

LAT 9 SUB 3 S.S. 22

PROJ C25-17 SHEET 4 of 4