# LOCATION MAP.
## LAT. 10 SUB. 3 SAN. SEWER 22
## CITY OF WICHITA, KANSAS
B.E. SMITH CITY ENGINEER PROJECT C25-18

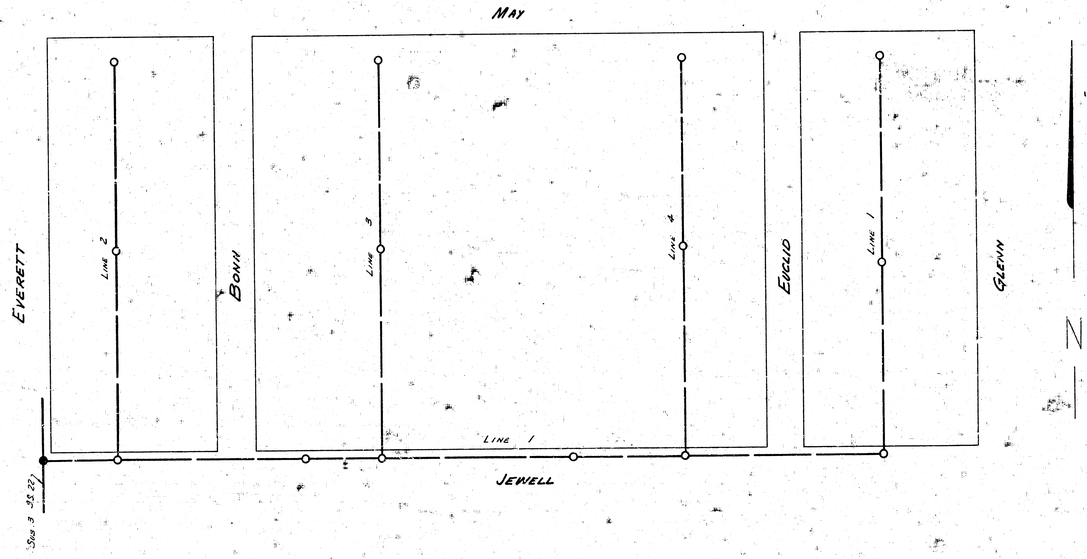


SURVEY C. MILLS NOVEMBER 1948
PLAN D. SHARP
CHECKED J. HOWE
APRIL 1955

LAT. 10 SUB. 3 S.S. 22
PROJ. C25-18 SHEET 1 OF 3

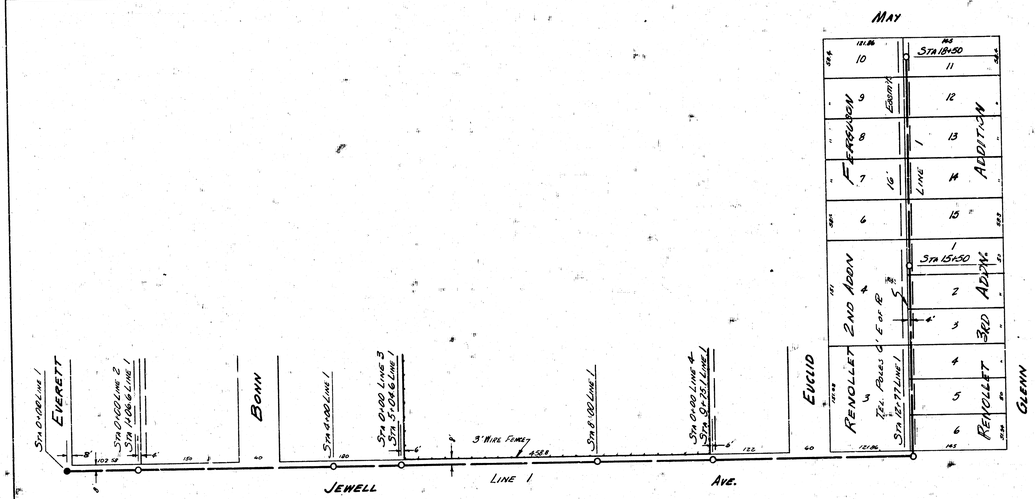


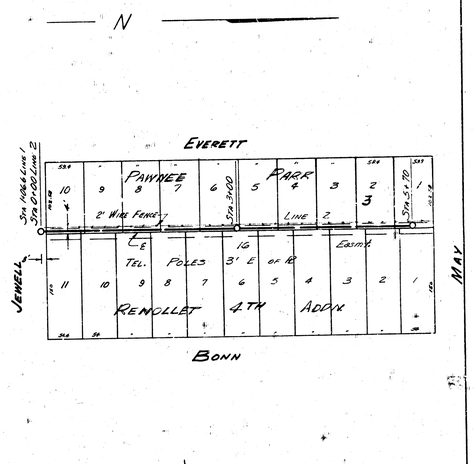


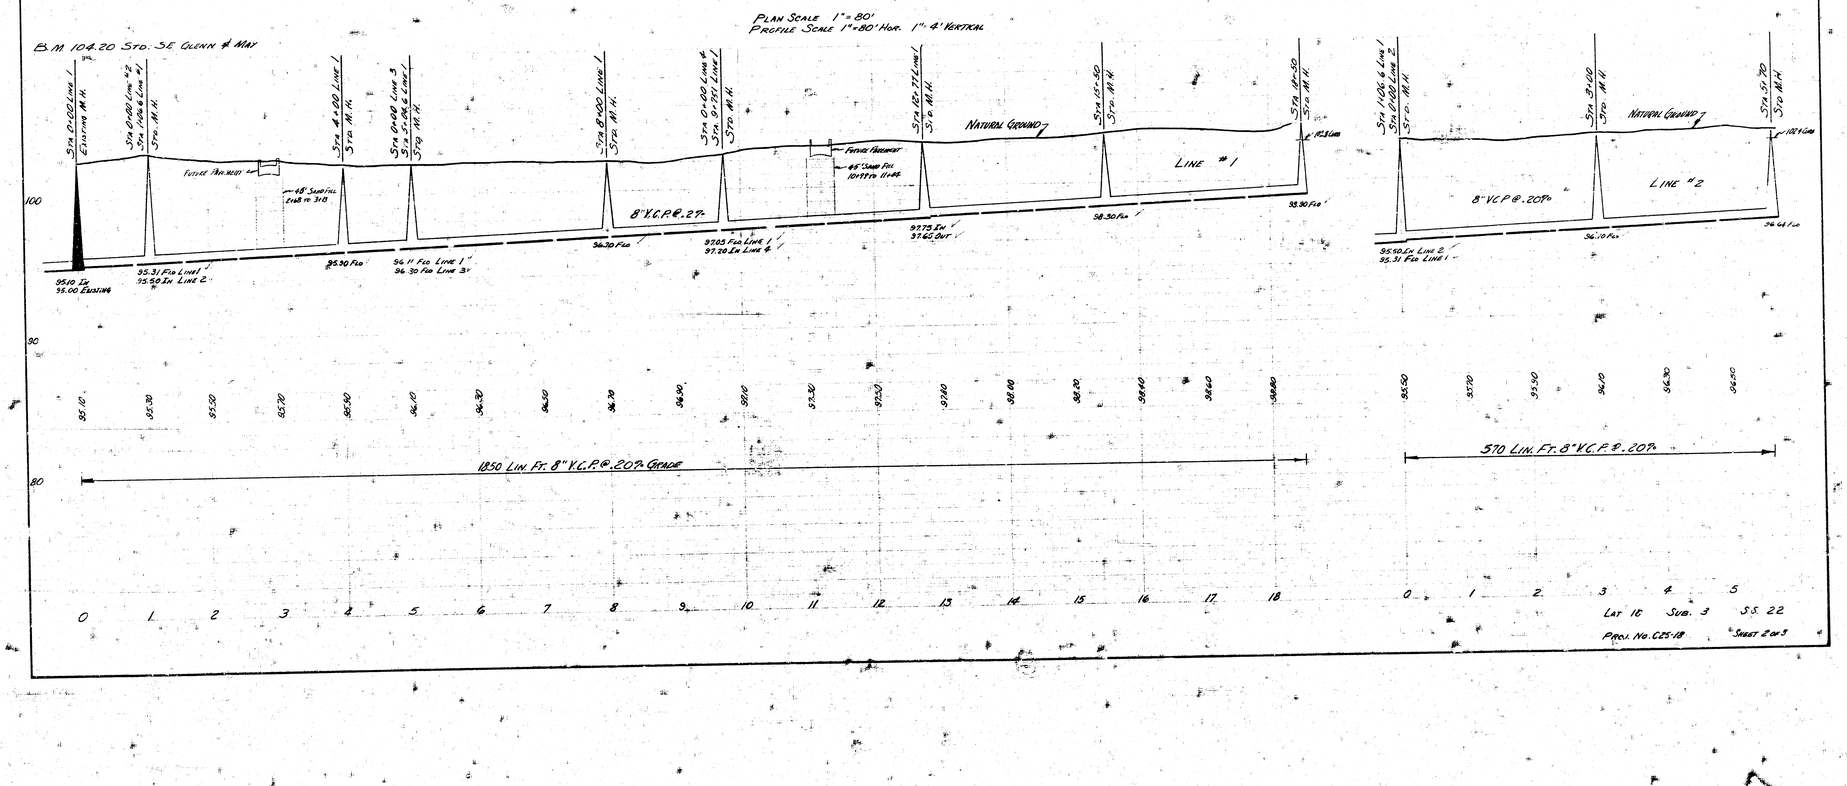


Lot 16 Sub. 3 S.S. 22

Proj. No. C25-18 Sheet 2 of 3

N

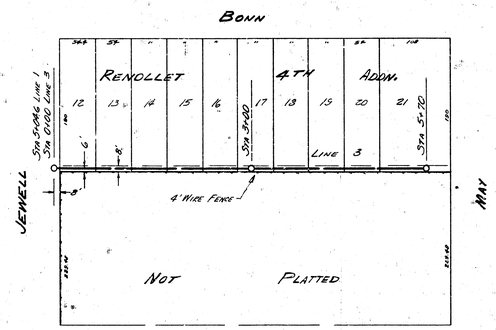


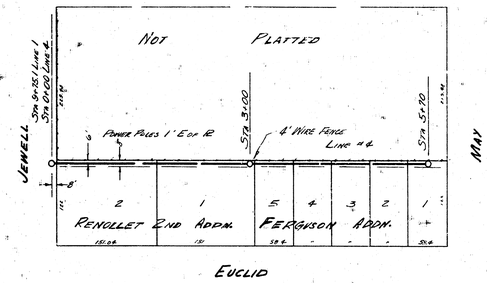


PLAN SCALE 1" = 80'
PROFILE SCALE 1" = 80' HORIZONTAL 1" = 8' VERTICAL

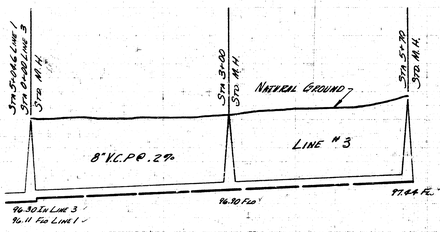


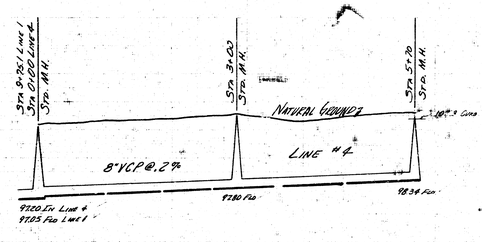


LAT. 10 SUB. 3 S.S. 22
PROJ. NO. CDS-18 SHEET 3 OF 3