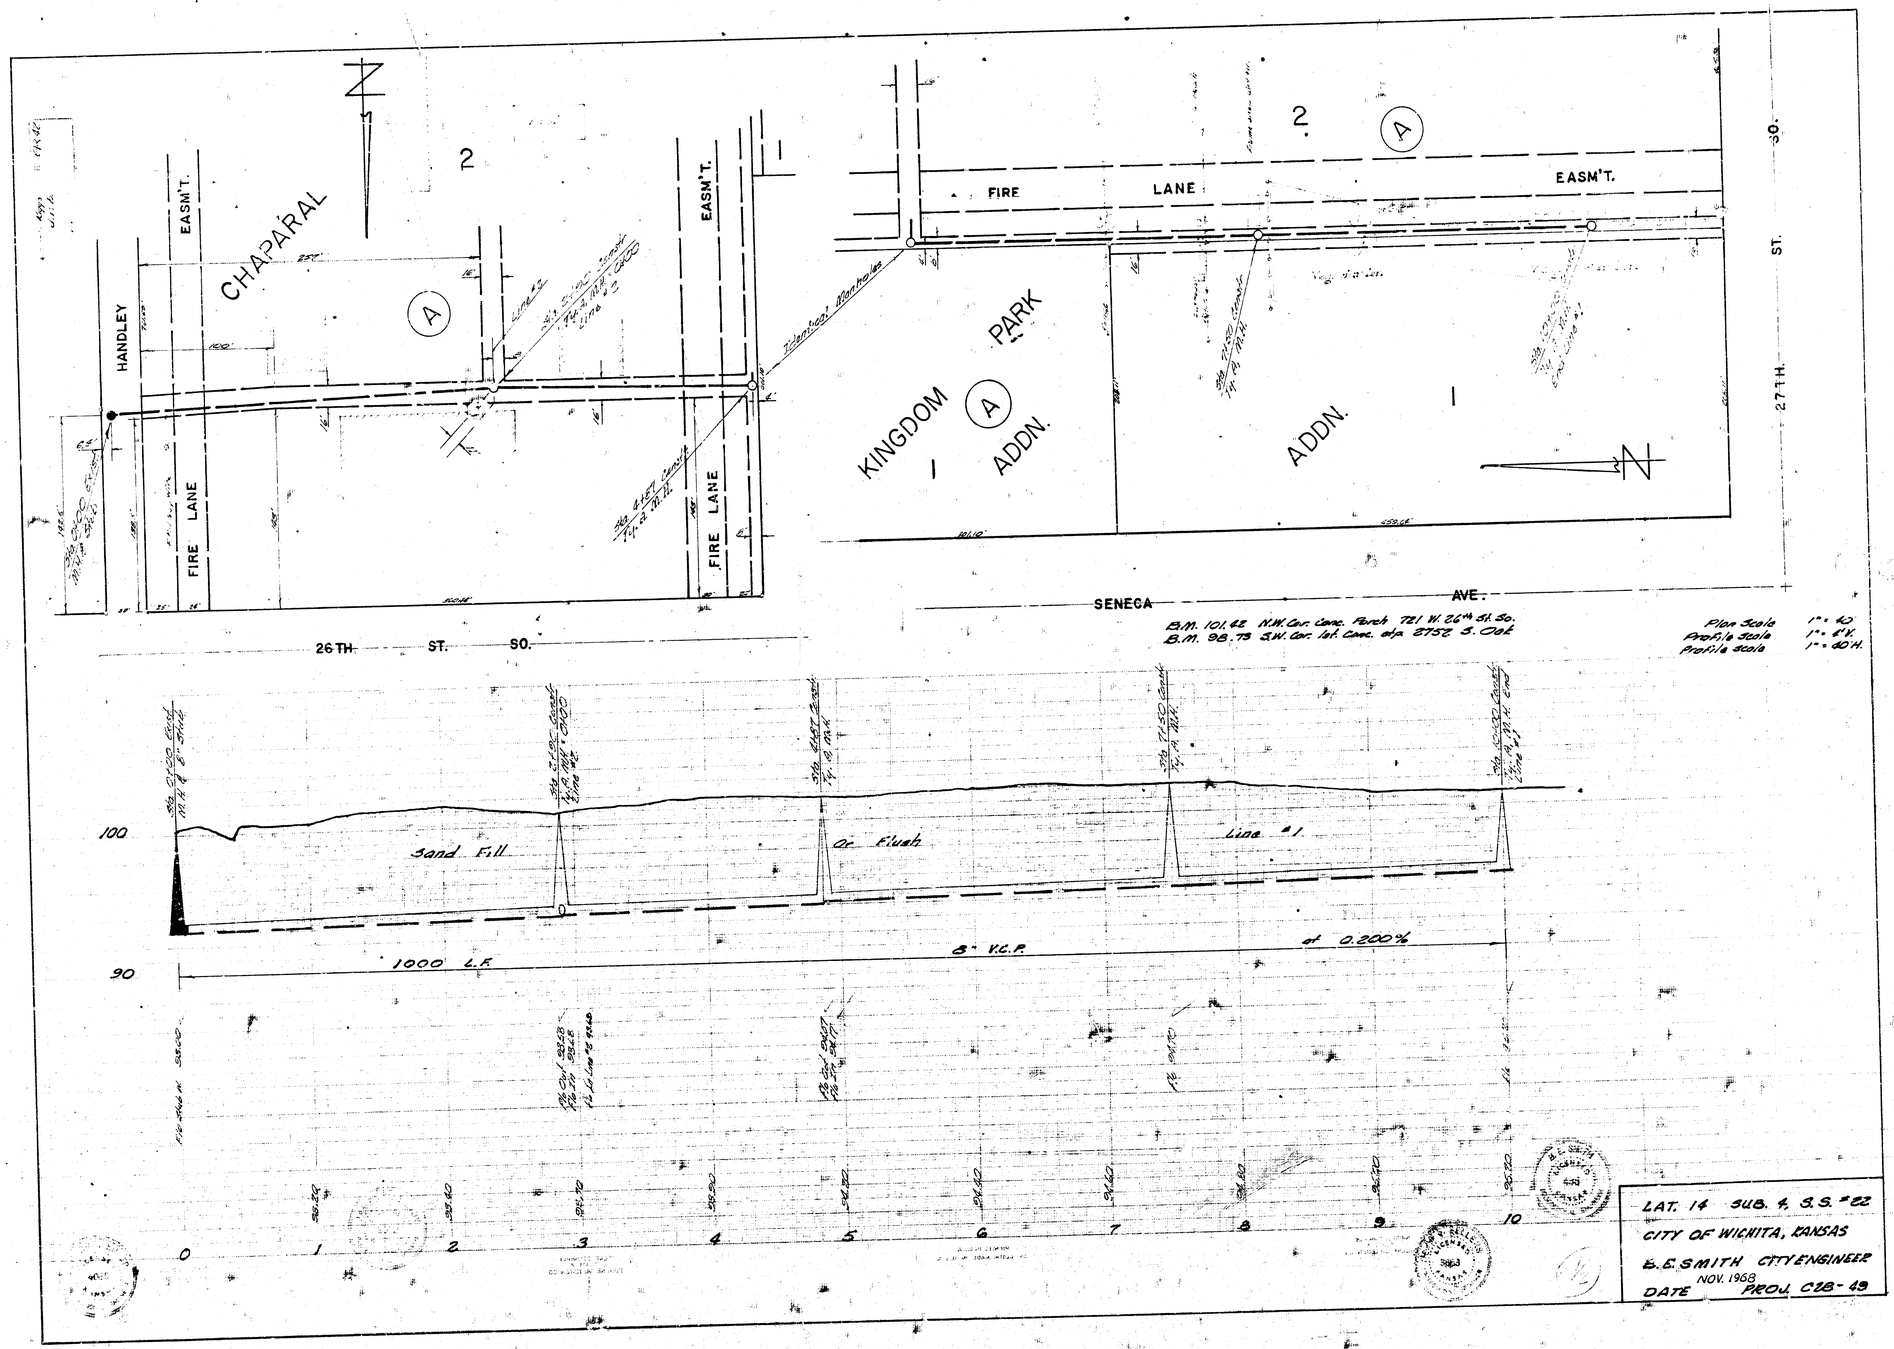
CHAPARAL
HANDLEY
EASM'T.
FIRE LANE
EASM'T.
FIRE LANE
2
A
PARK
KINGDOM
ADDN.
ADDN.
FIRE LANE
EASM'T.
26TH ST. SO.
SENECA AVE.
27TH ST. SO.
B.M. 101.62 N.W. Cor. Conc. Porch 721 W. 26th St. So.
B.M. 98.73 S.W. Cor. Ist. Conc. abp. 2752 S. Oak
Plan Scale 1" = 40
Profile Scale 1" = 4'V.
Profile Scale 1" = 40'H.
Sand Fill
Or Flush
Line #1
1000 L.F.
8" V.C.P.
at 0.200%
100
90
0
1
2
3
4
5
6
7
8
9
10
LAT. 14 SUB. 4, S.S. #22
CITY OF WICHITA, KANSAS
B.E. SMITH CITY ENGINEER
DATE NOV. 1968
PROJ. C2B-49

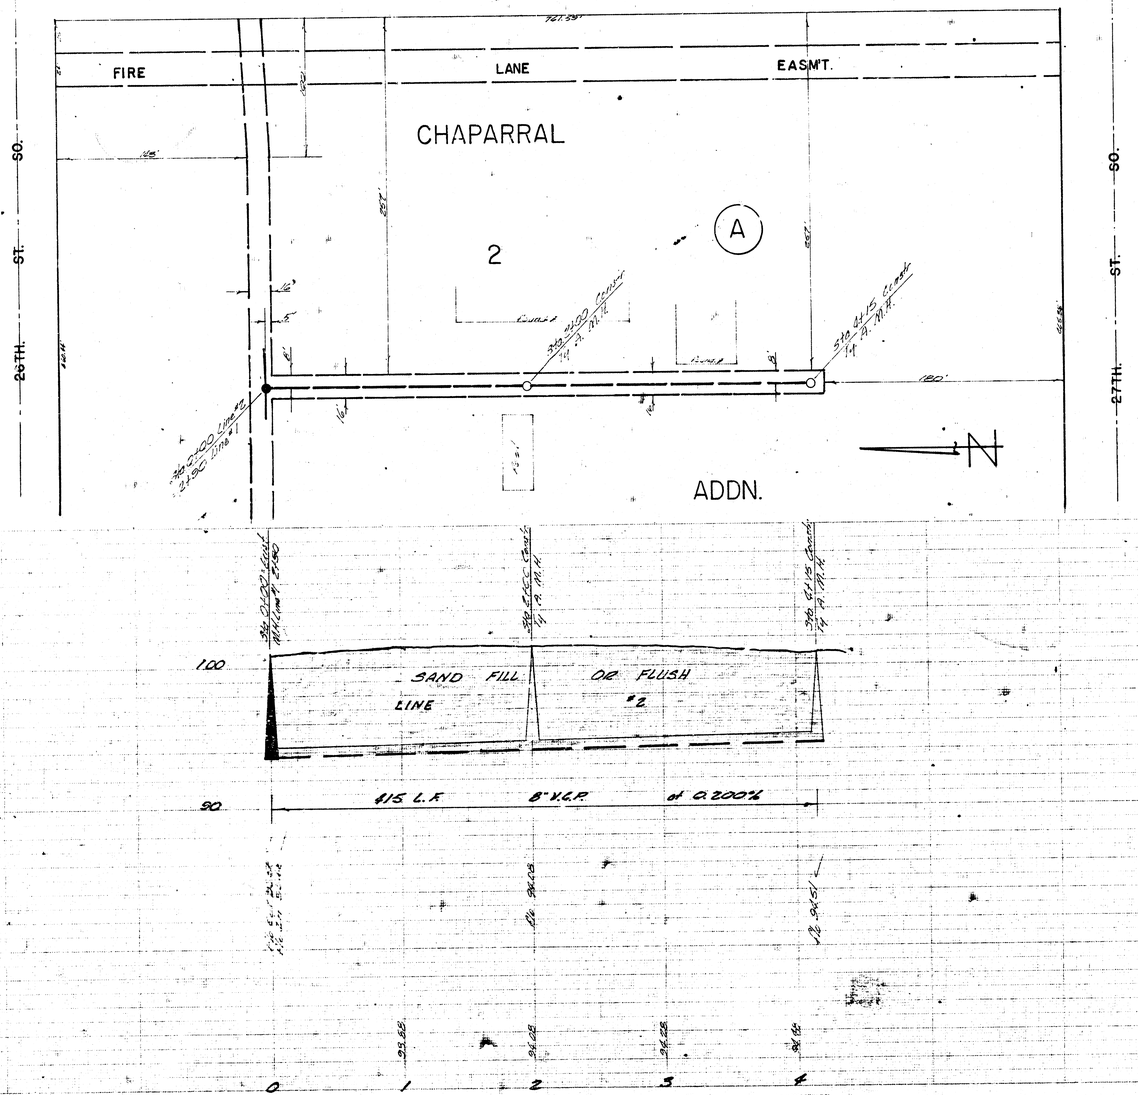

LAT. 14 SUB 4, 33rd 22
PROJ. C 28-49

9 12 5 10