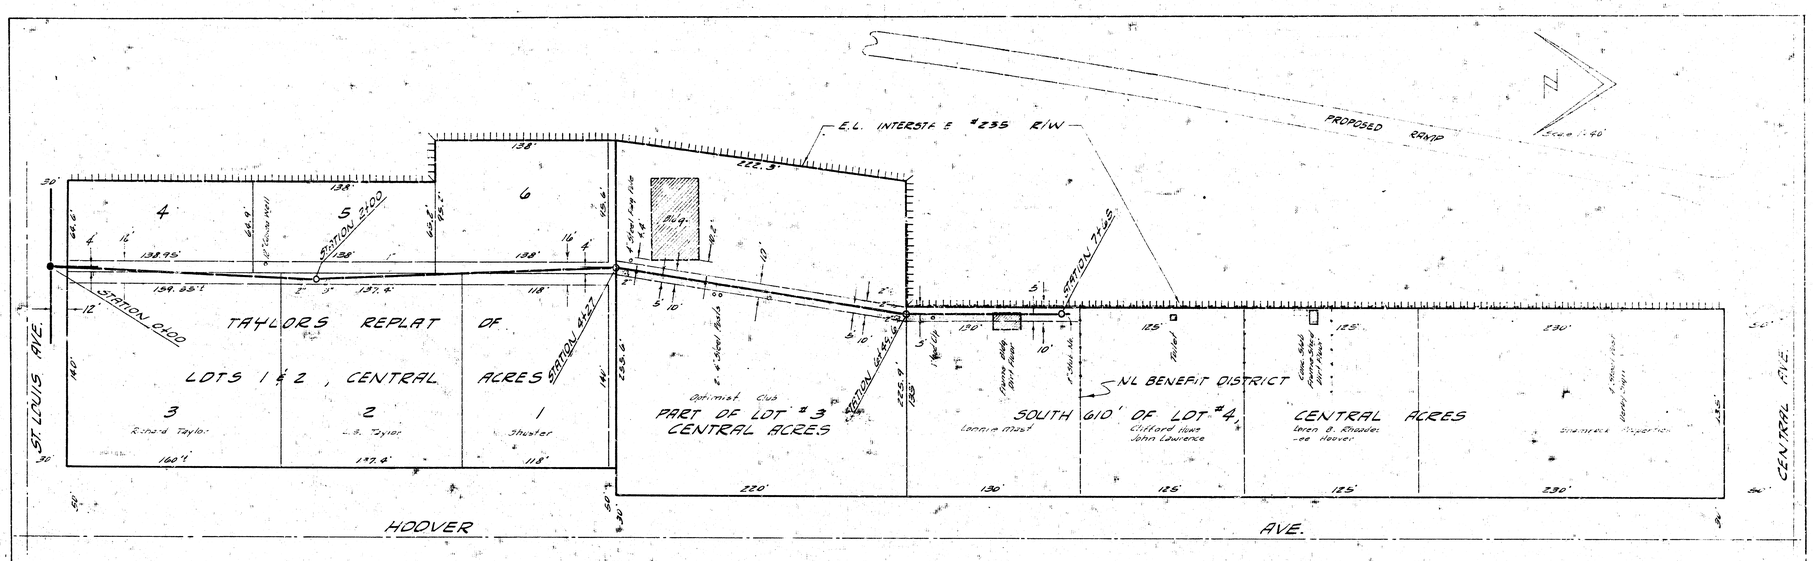

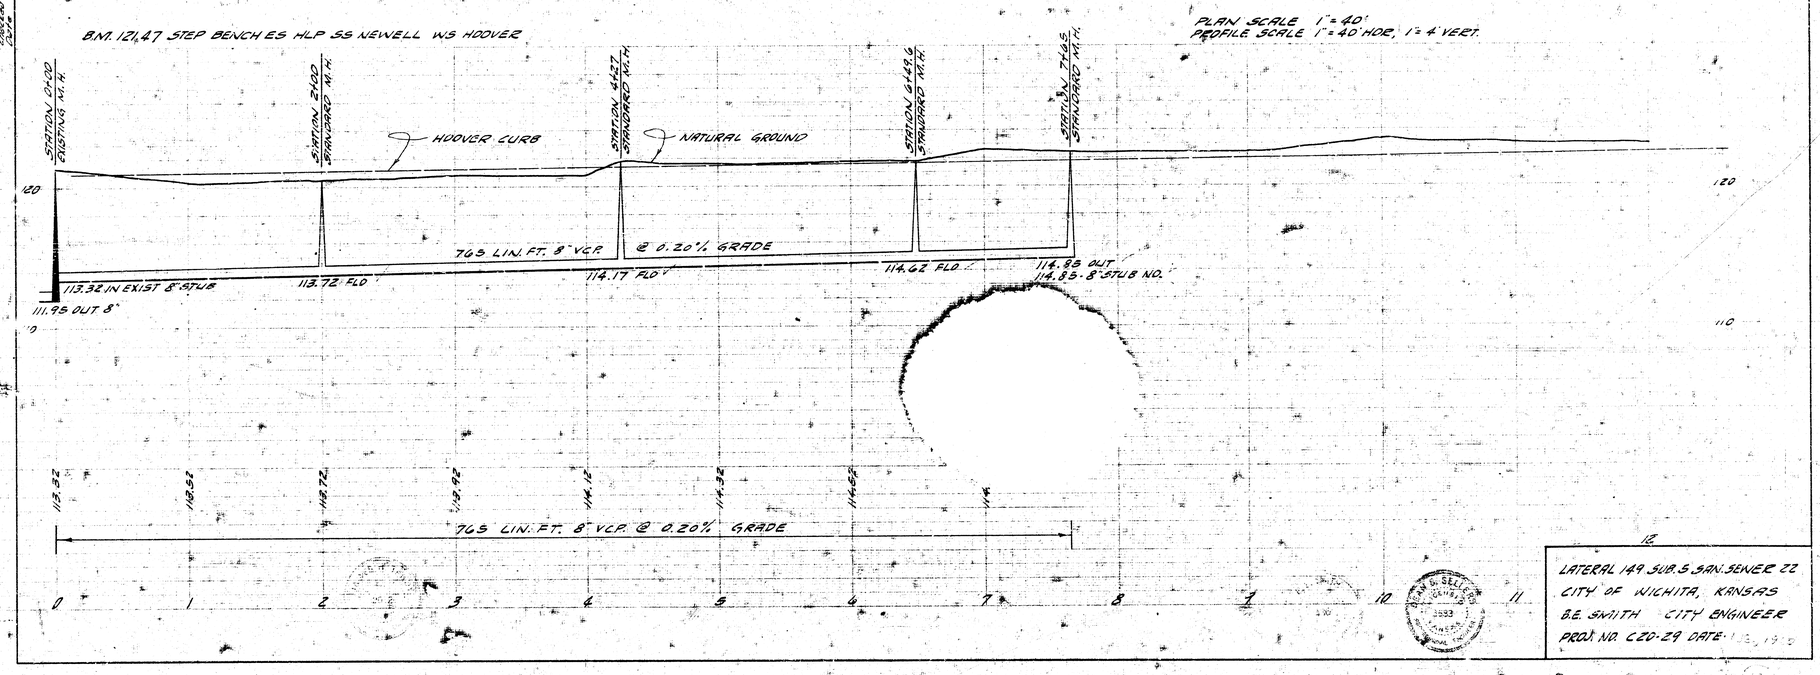

12.

LATERAL 149 SUB. S. SAN. SEWER 22
CITY OF WICHITA, KANSAS
B.E. SMITH CITY ENGINEER
PROJ. NO. C20-29 DATE: 1-13-1970