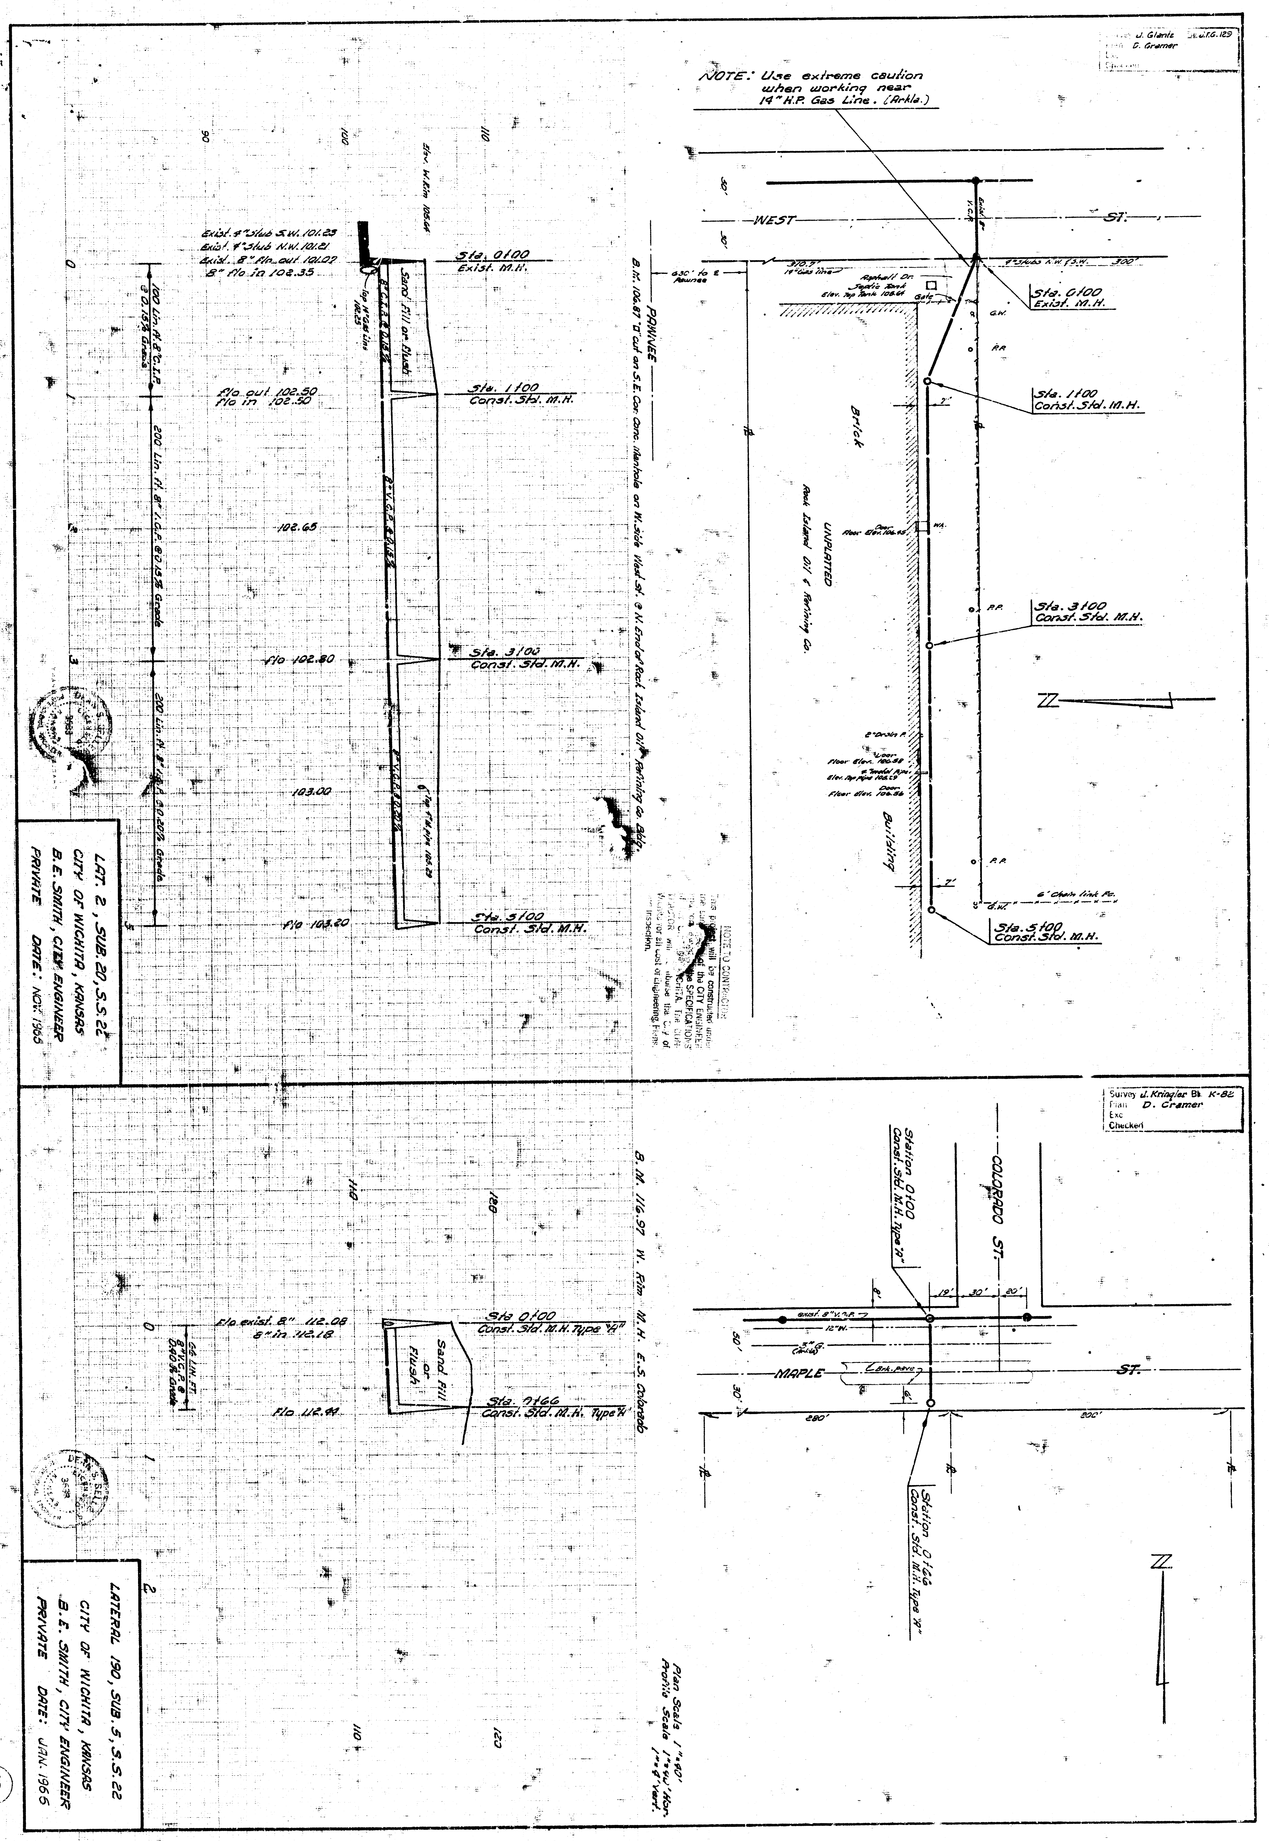
J. Glantz
D. Cramer
NOTE: Use extreme caution when working near 14" H.P. Gas Line. (Arkla.)
WEST ST.
Sta. 0100 Exist. M.H.
Sta. 1100 Const. Std. M.H.
Sta. 3100 Const. Std. M.H.
Sta. 5100 Const. Std. M.H.
Brick Building
UNPLATTED
Rock Island Oil & Refining Co.
PROVISE
B.M. 106.87 'D' cut on S.E. Cor. Conc. Manhole on N. side Vlad. st. & N. End of Rock Island Oil & Refining Co. Bldg.
Exist. 4" Sluice S.W. 101.23
Exist. 4" Sluice N.W. 101.21
Exist. 8" Flo. out 101.02
8" Flo. in 102.35
Sand Fill or Flush
Flo. out 102.50
Flo. in 102.50
102.65
Flo. 102.80
103.00
Flo. 103.20
LOT. 2, SUB. 20, S.S. 22
CITY OF WICHITA, KANSAS
B.E. SMITH, CITY ENGINEER
PRIVATE DATE: NOV. 1966
Survey J. Kringler Bk. K-82
Field D. Cramer
Exc.
Checked
COLORADO ST.
MAPLE ST.
Station 0100 Const. Std. M.H. Type "A"
Station 0166 Const. Std. M.H. Type "A"
Sta. 0100 Const. Std. M.H. Type "A"
Sta. 0166 Const. Std. M.H. Type "A"
Sand Fill or Flush
Flo. exist. 8" 112.08
8" in 112.18
Flo. 112.44
B.M. 116.97 W. Flow M.H. E.S. Colorado
Plan Scale 1"=80'
Profile Scale 1"=4' Vert.
LATERAL 190, SUB. 5, S.S. 22
CITY OF WICHITA, KANSAS
B.E. SMITH, CITY ENGINEER
PRIVATE DATE: JAN. 1966

(19)