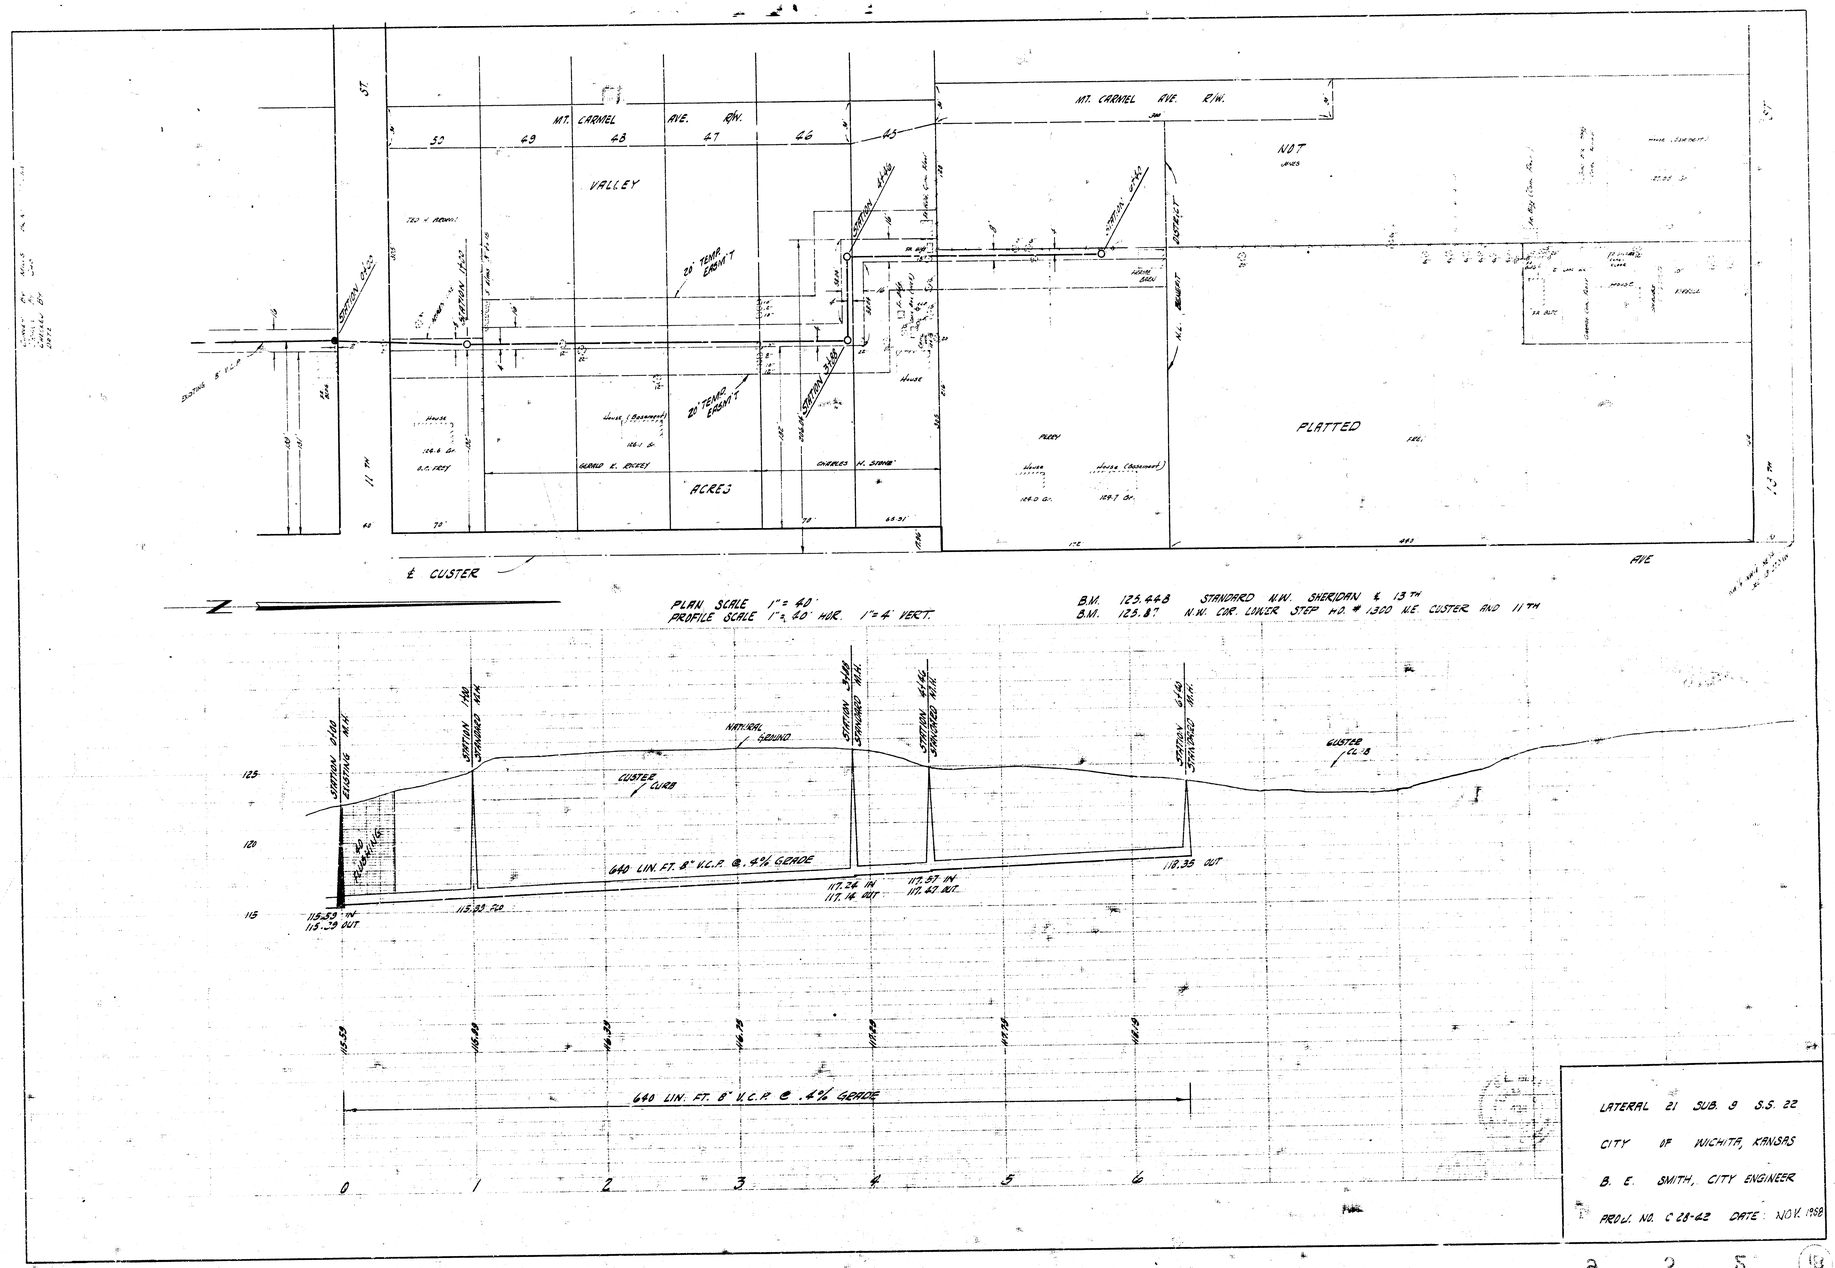

LATERAL 21 SUB. 3 S.S. 22

CITY OF WICHITA, KANSAS

B. E. SMITH, CITY ENGINEER

PROJ. NO. C 28-62 DATE: NOV. 1958

8 3 5 (10)