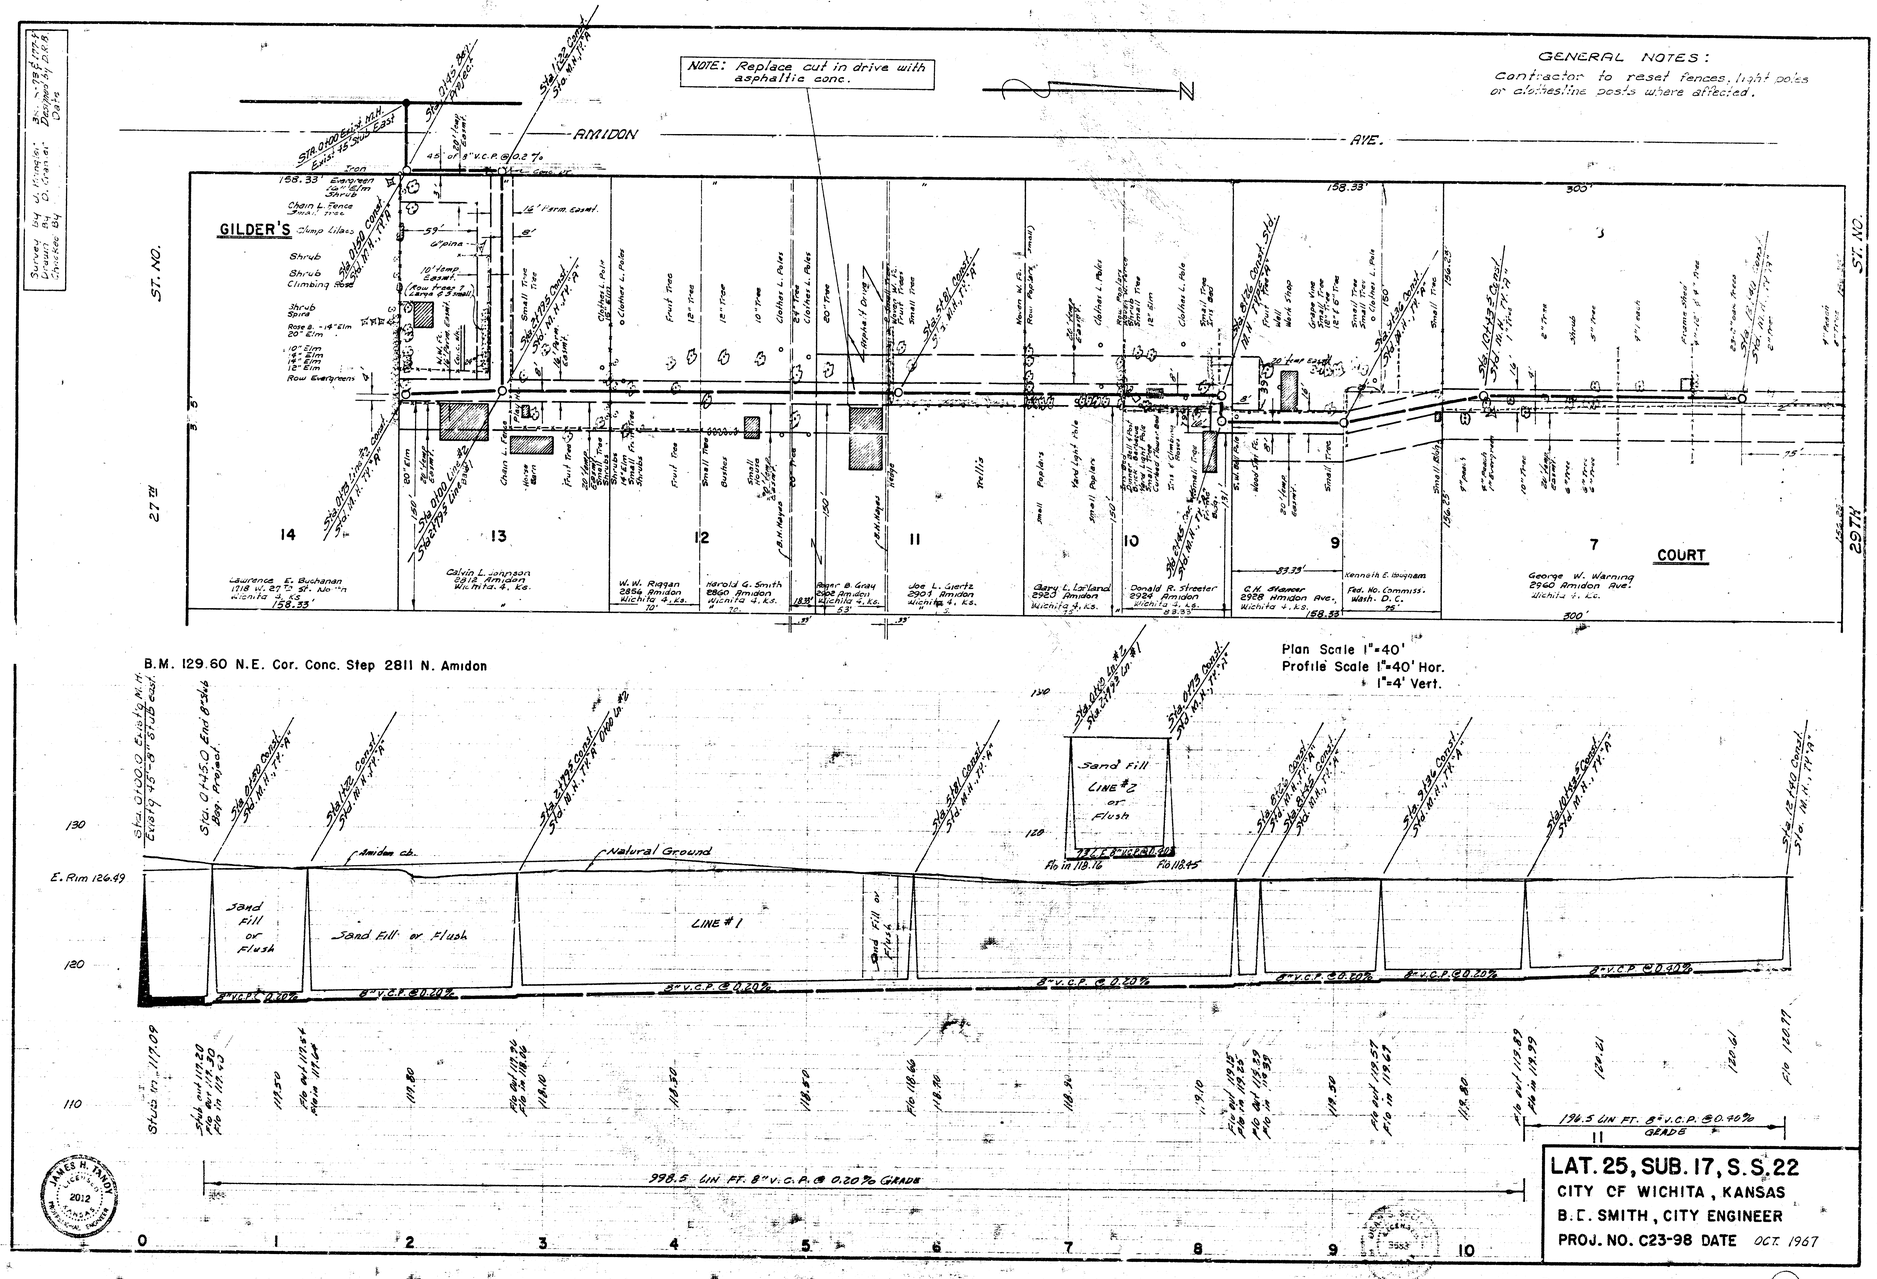

LAT. 25, SUB. 17, S.S. 22
CITY OF WICHITA, KANSAS
B.E. SMITH, CITY ENGINEER
PROJ. NO. C23-98 DATE OCT. 1967

8 13 2 (18)