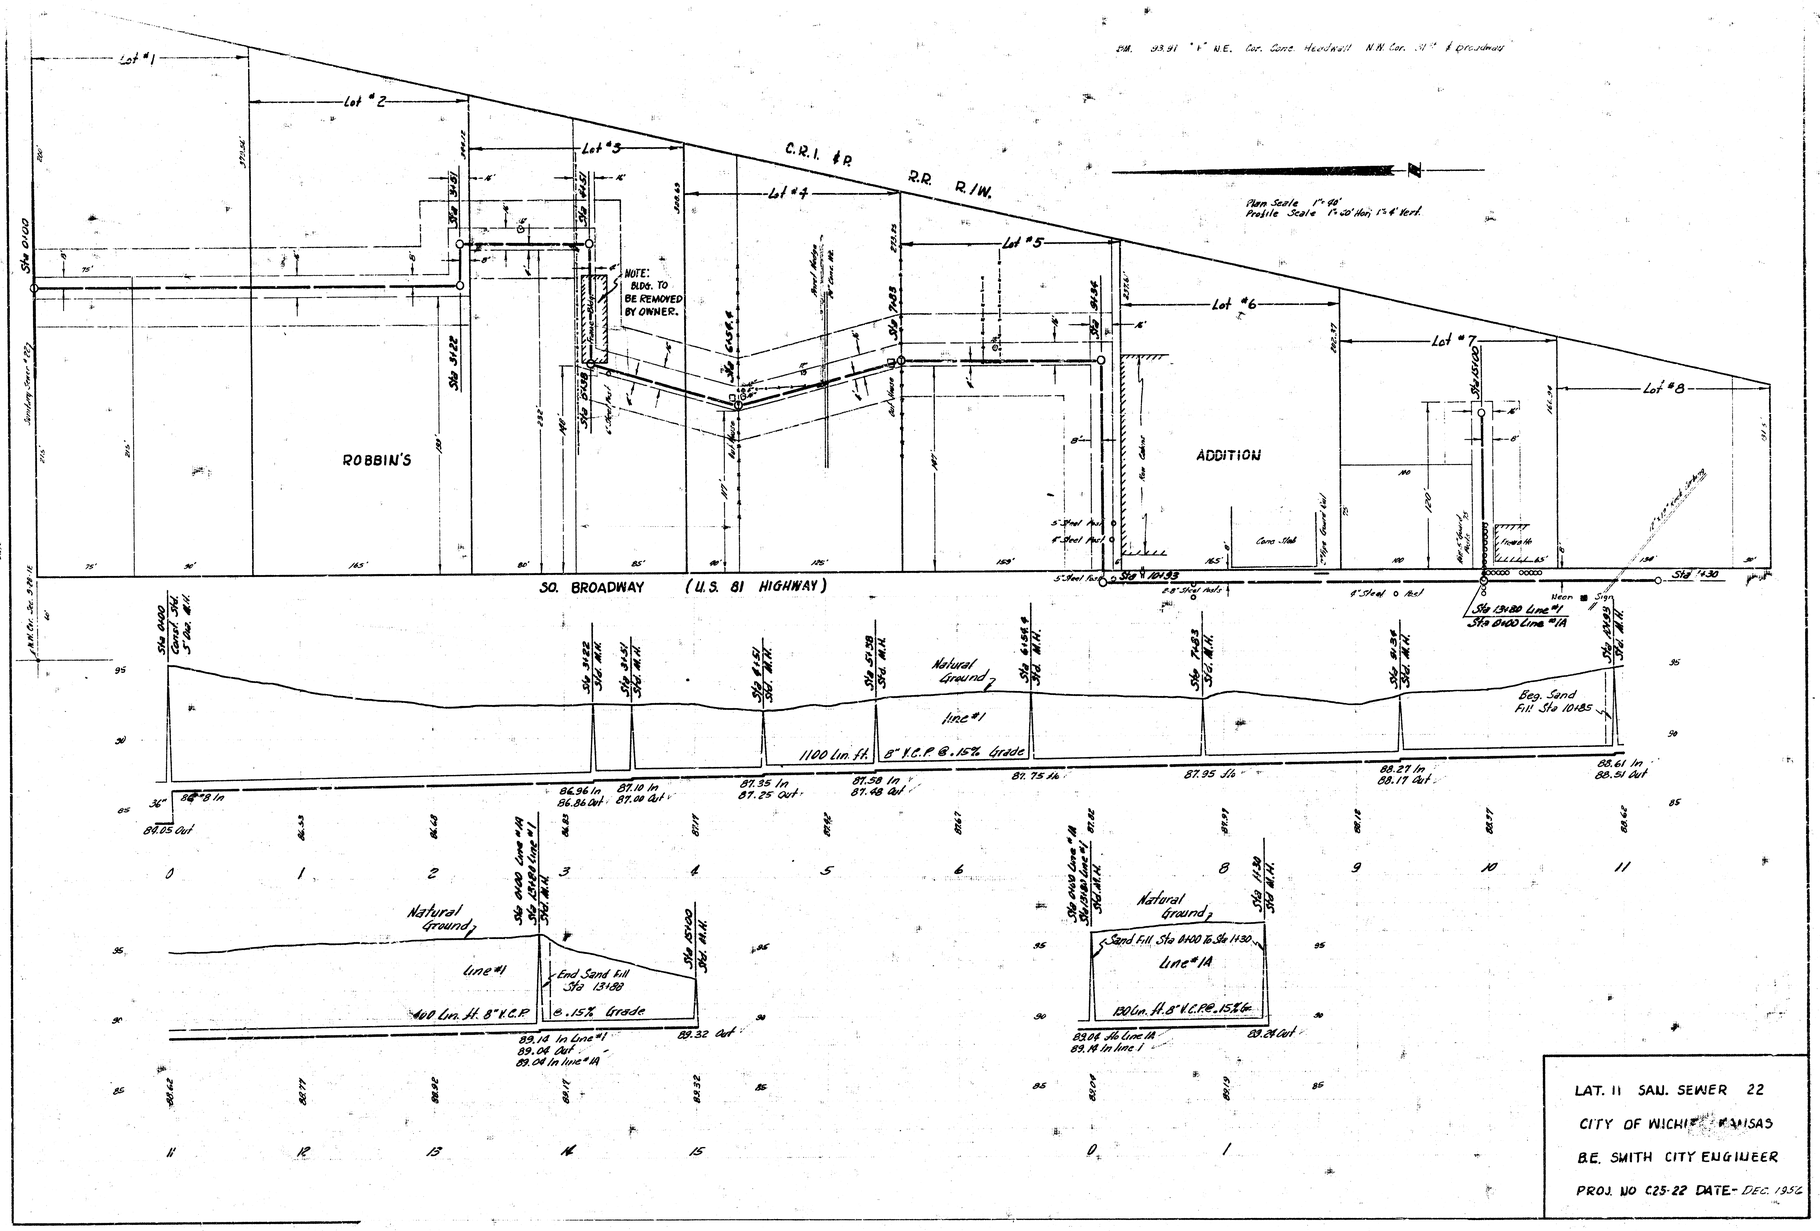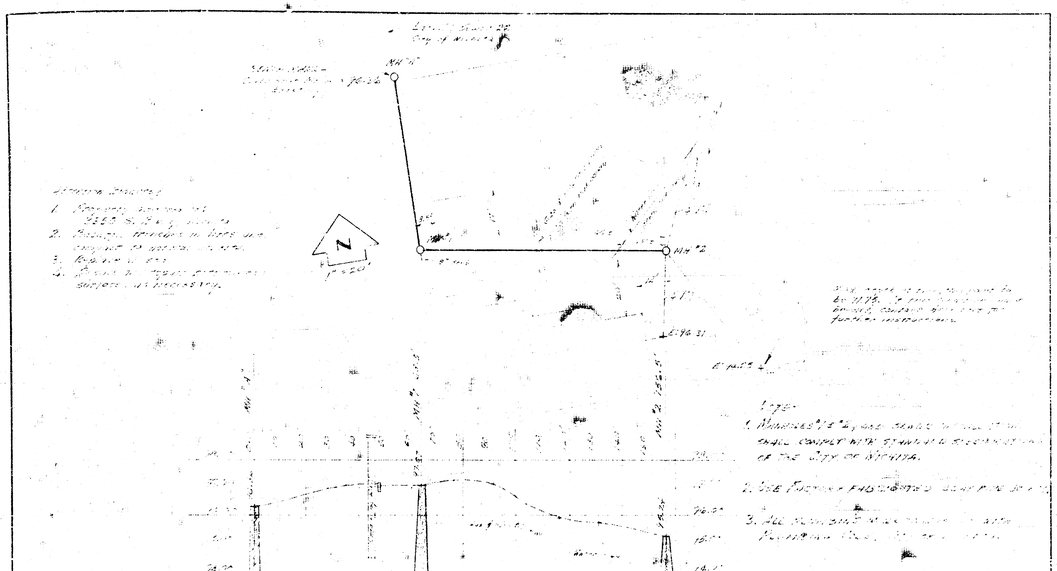
Lot #1
Lot #2
Lot #3
Lot #4
Lot #5
Lot #6
Lot #7
Lot #8
C.R.I. & P. R.R. R/W.
Plan Scale 1"=40'
Profile Scale 1"=20' Hor; 1"=4' Vert.
NOTE: BLDG. TO BE REMOVED BY OWNER.
ROBBIN'S
ADDITION
50. BROADWAY (U.S. 81 HIGHWAY)
Sta 0+00
Sta 10+93
Sta 13+30
Sta 13+80 Line #1
Sta 0+00 Line #1A
Natural Ground
Line #1
1100 Lin. ft. 8" V.C.P. @ .15% Grade
Beg. Sand Fill Sta 10+85
Line #1A
End Sand Fill Sta 13+80
400 Lin. ft. 8" V.C.P. @ .15% Grade
Sand Fill Sta 0+00 to Sta 1+30
130 Lin. ft. 8" V.C.P. @ .15% Gr.
LAT. 11 SAN. SEWER 22
CITY OF WICHITA KANSAS
B.E. SMITH CITY ENGINEER
PROJ. NO C25-22 DATE- DEC. 1956