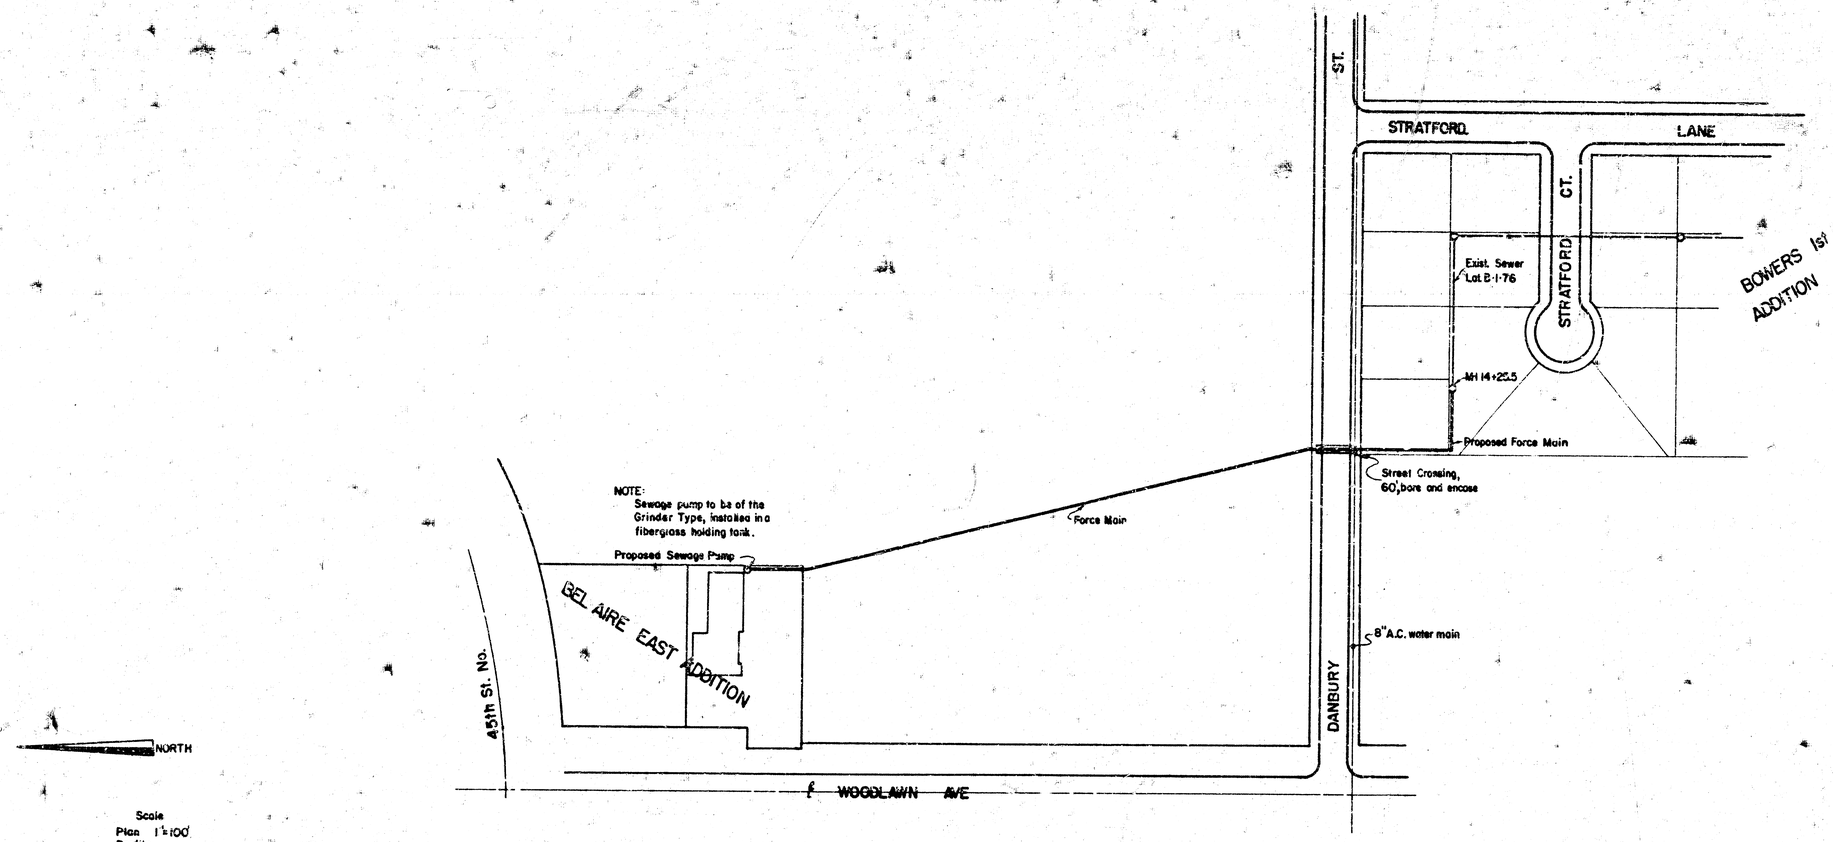

Scale
Plan 1"=100'
Profile
Vert. 1"=4'
Horz. 1"=50'