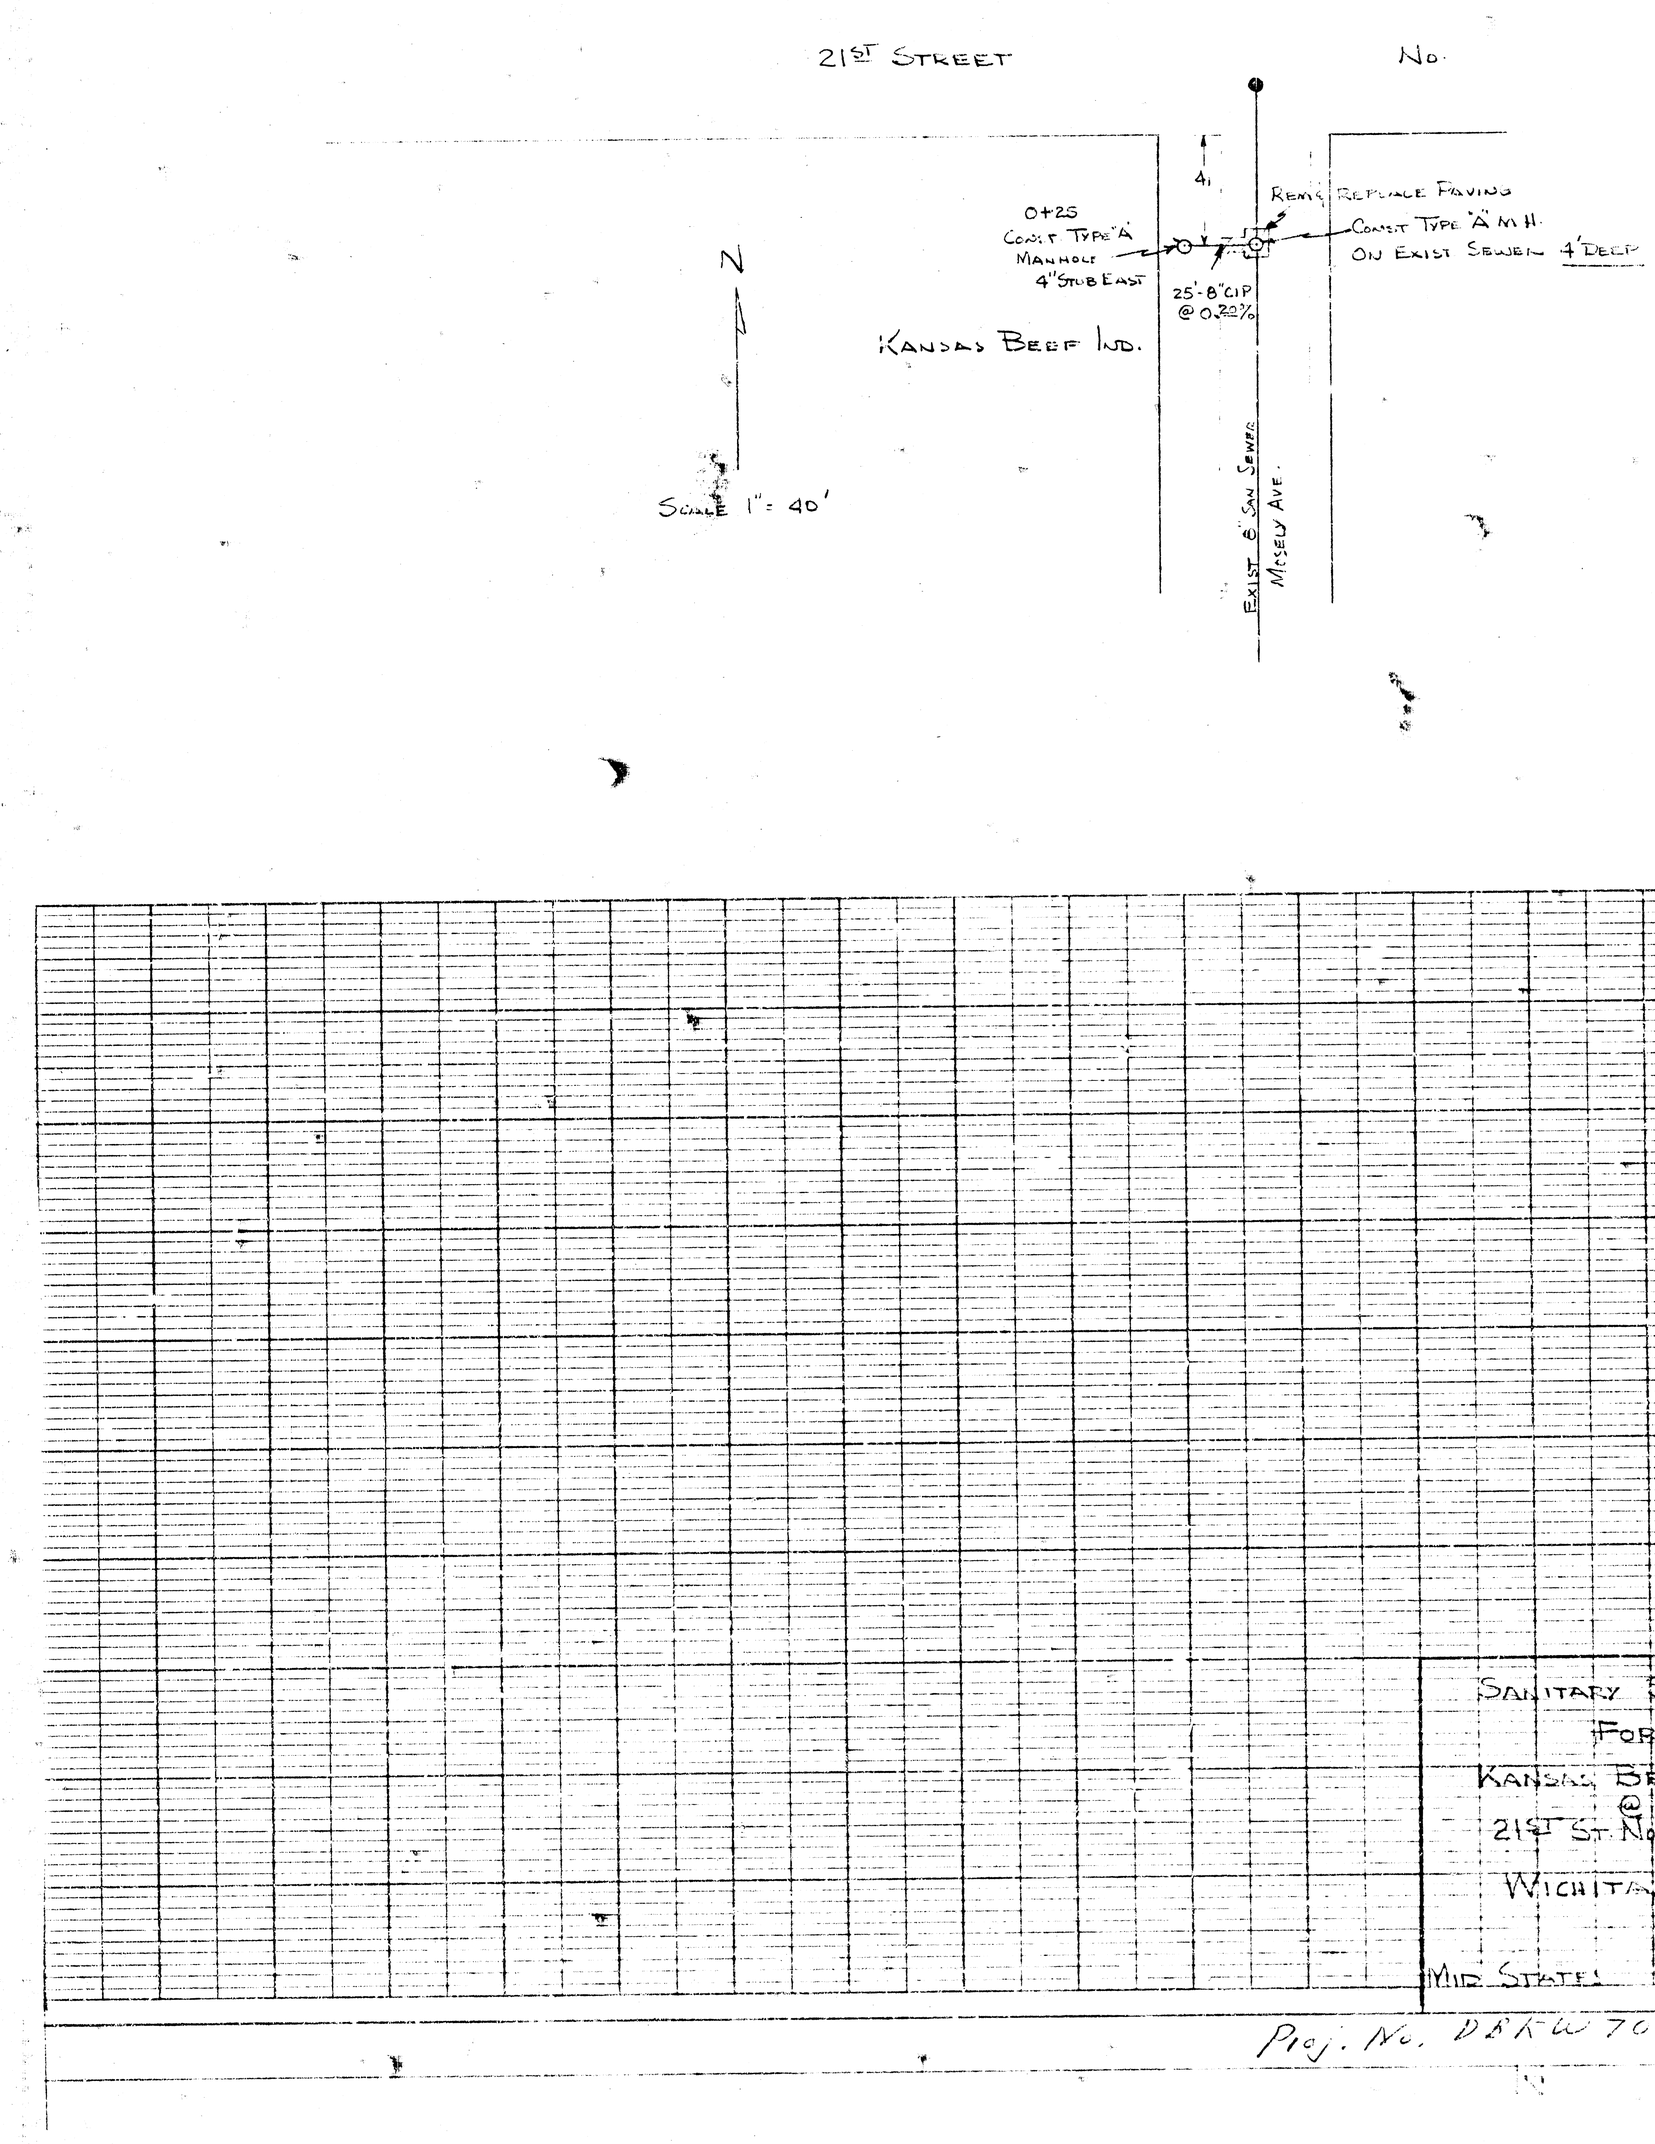

Proj. No. DBKW 704 014