FHWA REGION NO.	STATE	PROJECT NUMBER	FISCAL YEAR	SHEET NUMBER	TOTAL SHEETS
	KANSAS	TE 0234 01		18	69

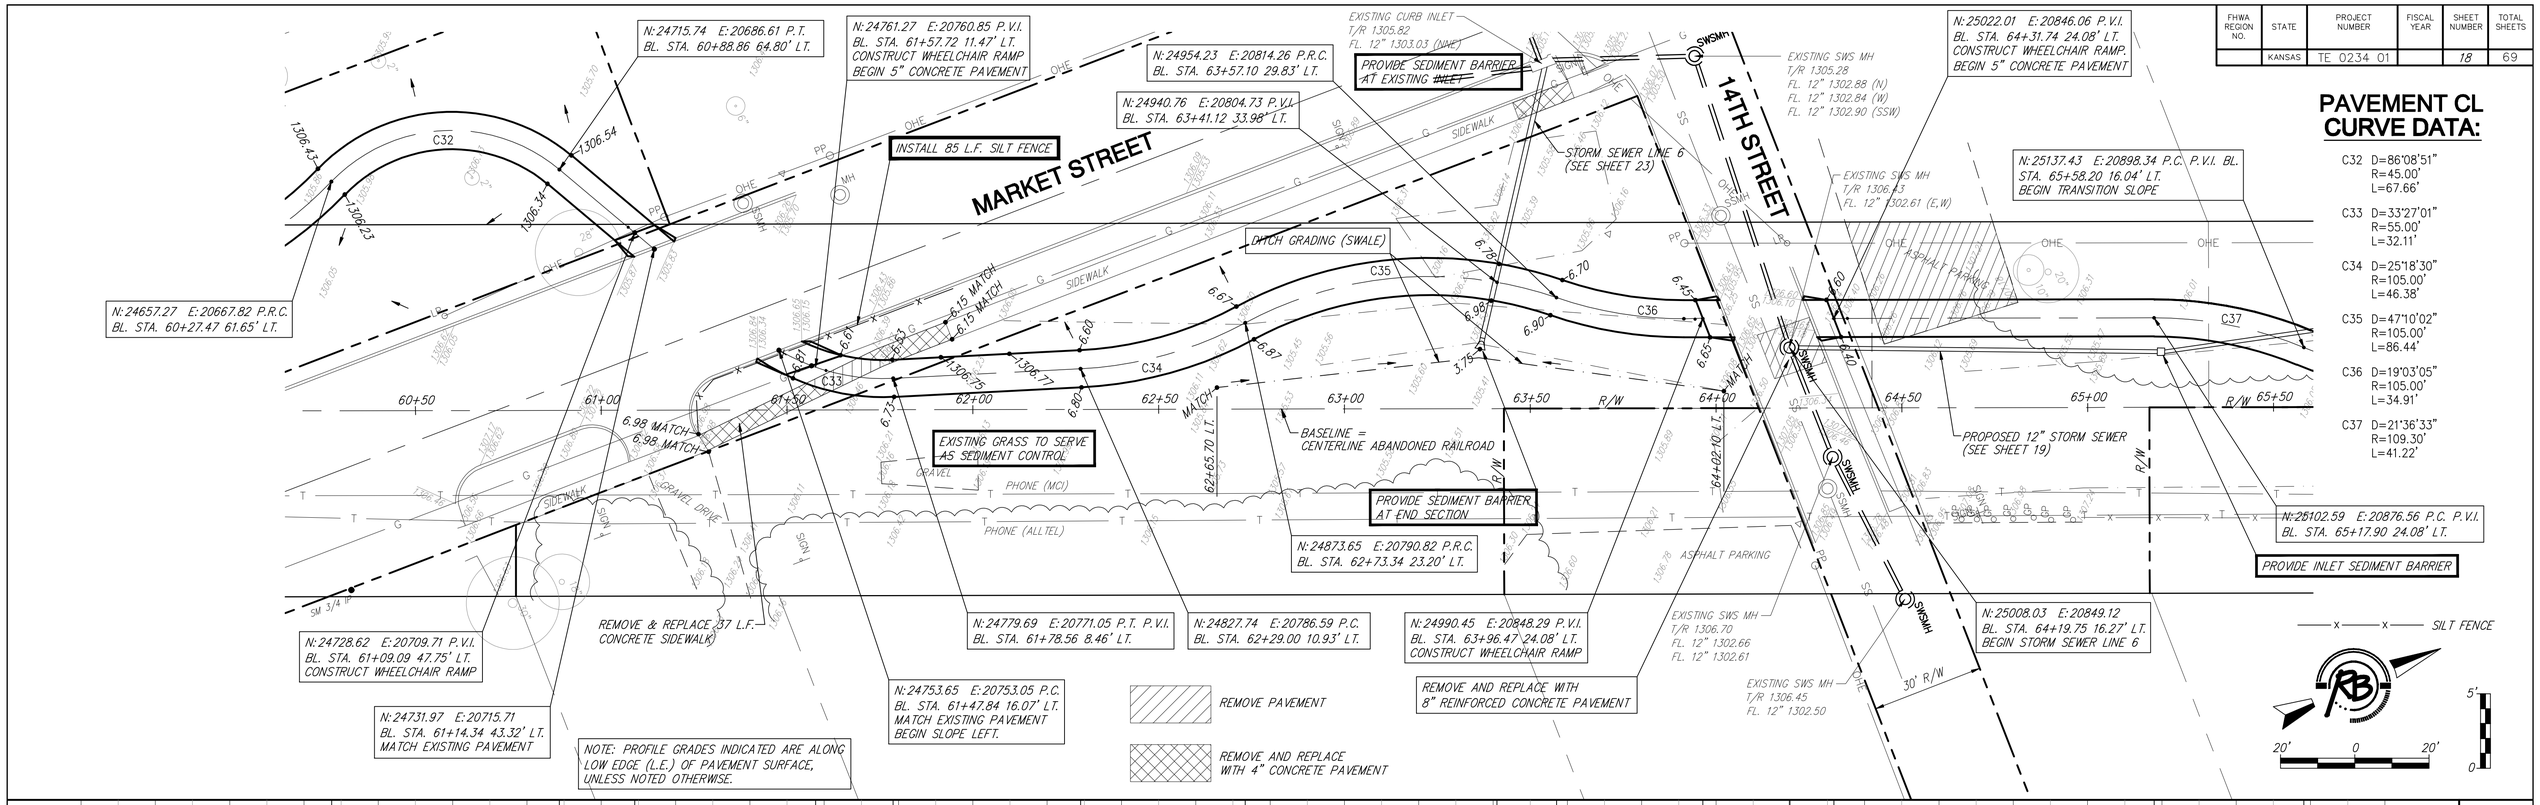

PAVEMENT CL CURVE DATA:

C32 D=86°08'51" R=45.00' L=67.66'

C33 D=33°27'01" R=55.00' L=32.11'

C34 D=25°18'30" R=105.00' L=46.38'

C35 D=47°10'02" R=105.00' L=86.44'

C36 D=19°03'05" R=105.00' L=34.91'

C37 D=21°36'33" R=109.30' L=41.22'

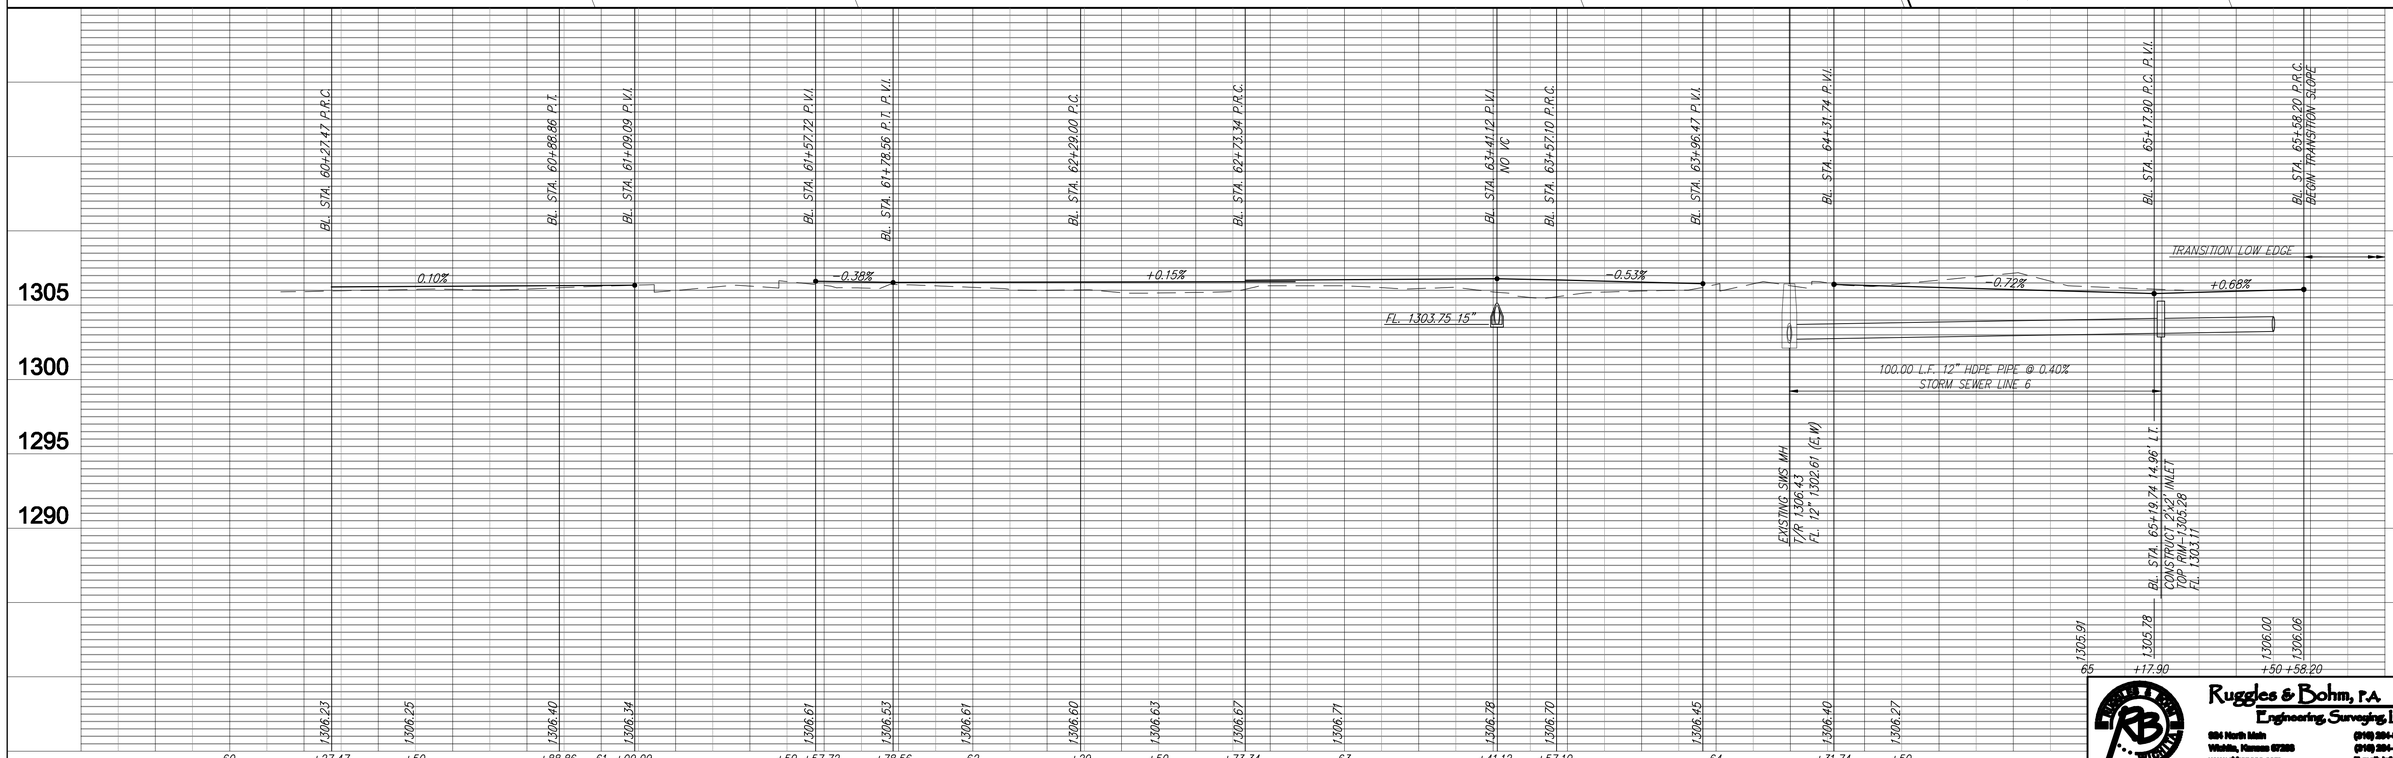

DESIGNED	DRAWN	REVIEWED
TCR	EJB	
QUALITY	DATE	PROJECT
	May 16, 2008	

PROJECT NUMBER: Proj. No. 472 84008

DRAWING FILE: Engineering Base (SH 15)

PLAN & PROFILE
MIDTOWN BIKEPATH
WICHITA, KANSAS

Ruggles & Bohm, P.A.
Engineering, Surveying, Land Planning
604 North Main
Wichita, Kansas 67203
www.rbkansas.com
(316) 264-6266
(316) 264-4621 fax
E-mail: info@rbkansas.com

RB JOB 2580T