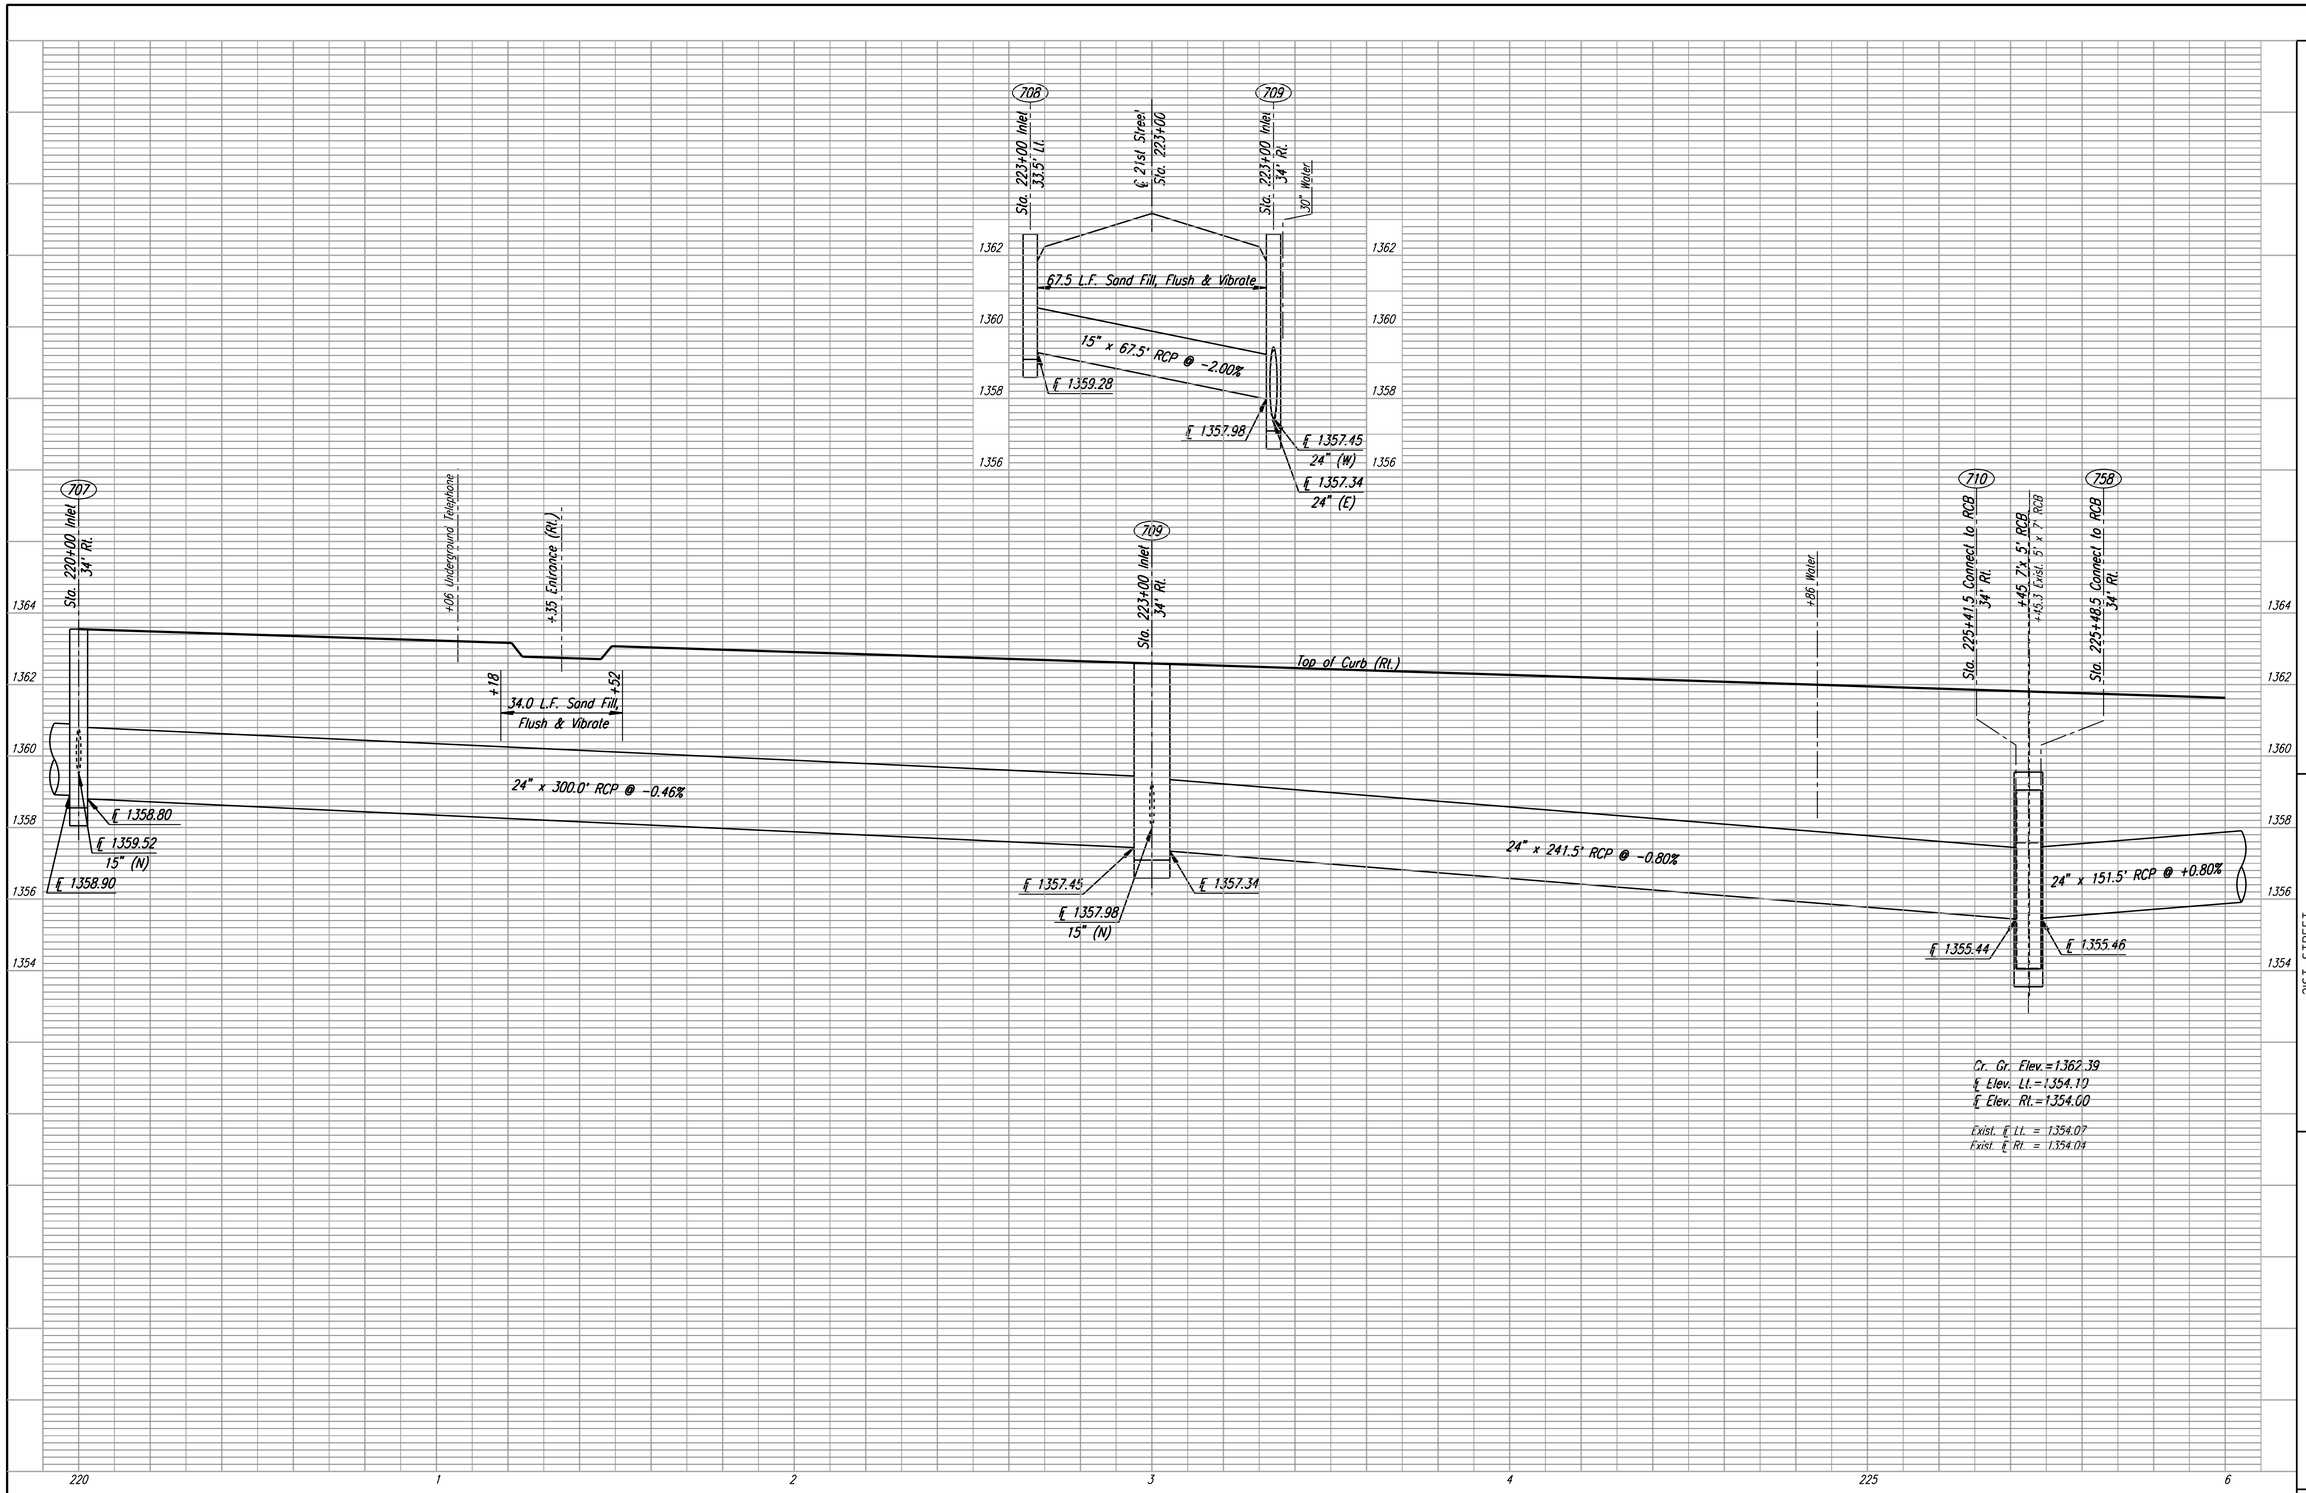

21ST STREET

STORM SEWER PROFILE

STA. 220+00 TO STA. 226+00

C.O.W. PROJ. NO. 472-84635

Professional Engineering Consultants, P.A.
303 S. TOPEKA • WICHITA, KANSAS 67202
316.262.2691 • FAX 316.262.3003

Job No. 01616

Date August, 2008

Designed by JPS

Drawn by SVB

DSNR: JPS OPER: SVB SCALE: 1"=20'
I:/2001/01616/PROFILE/PR220.DGN 4-5-2007 10:14:51 LAST REV: 5-20-2008 BY: svb