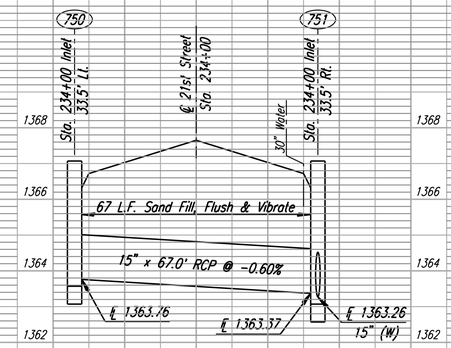

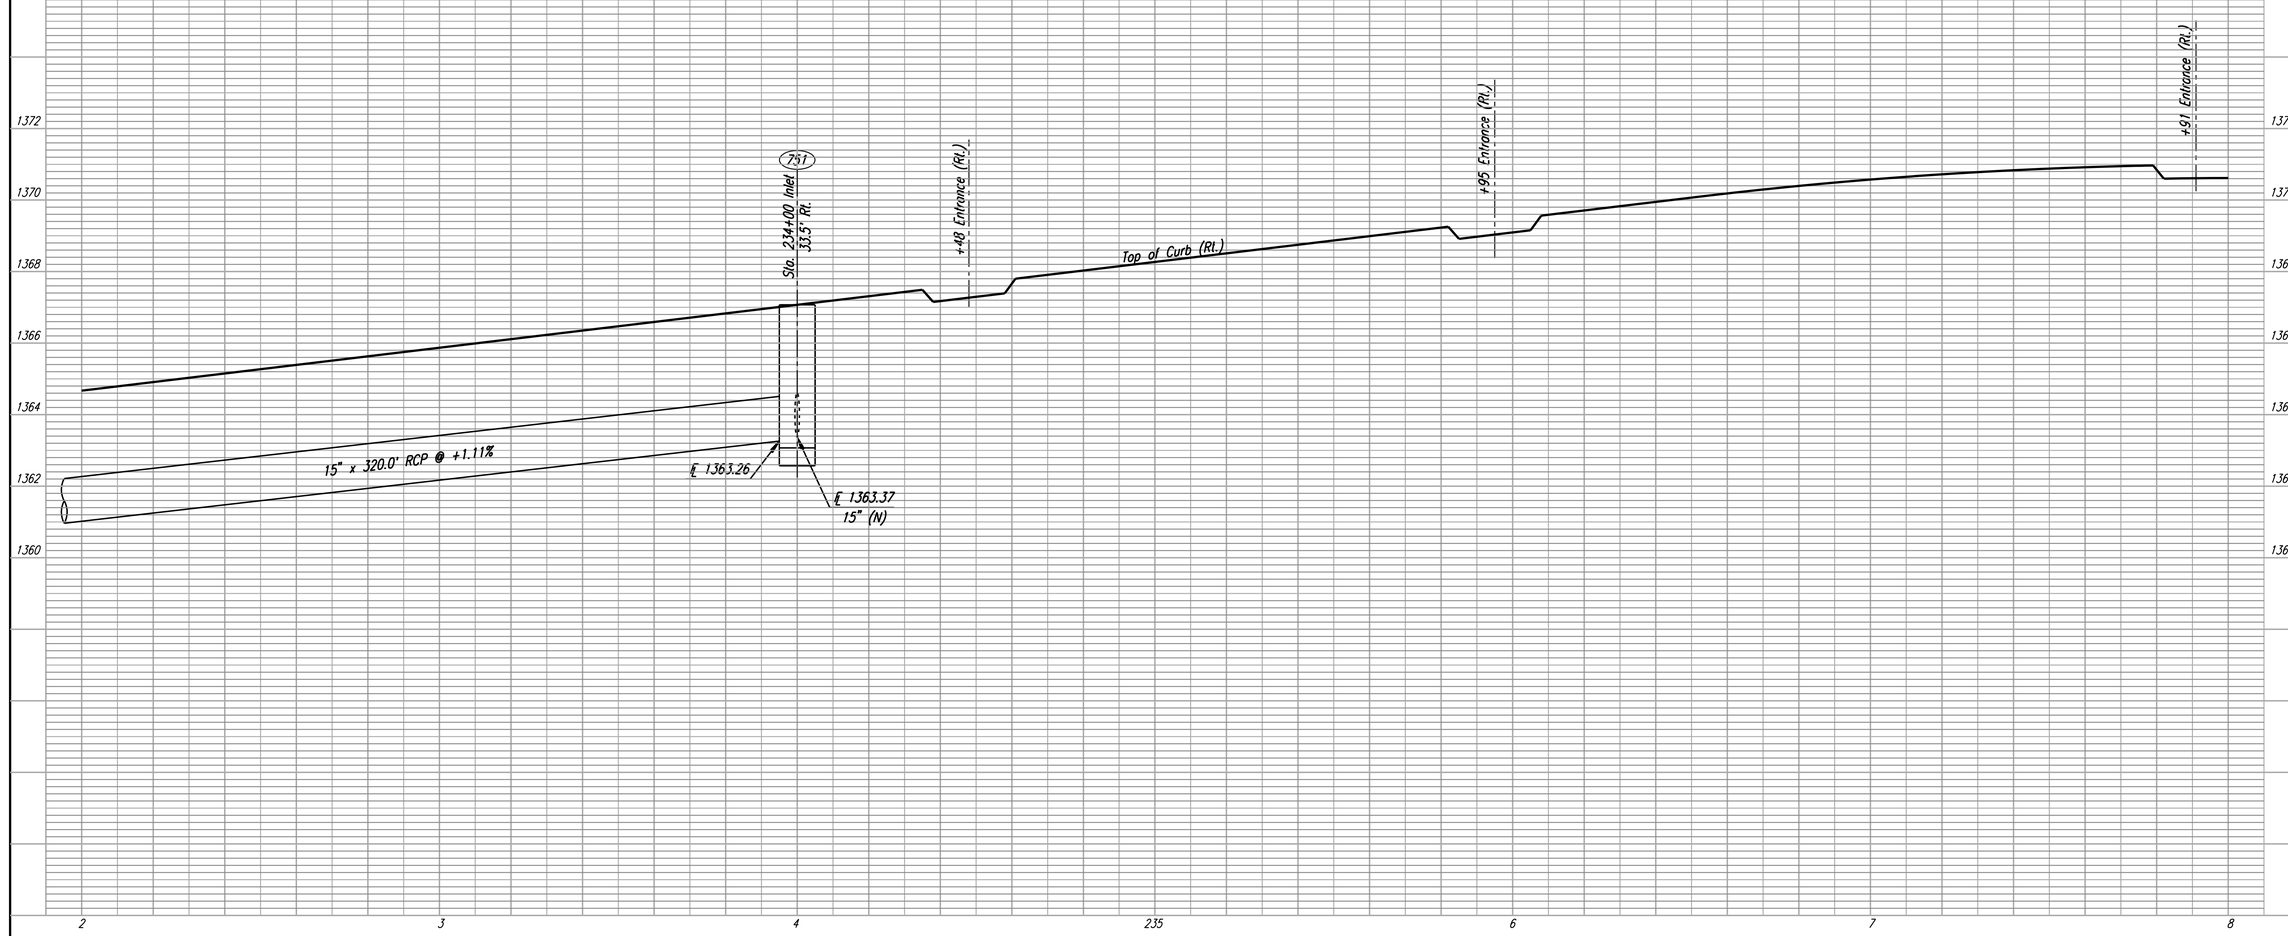

21ST STREET

STORM SEWER PROFILE

STA. 232+00 TO STA. 238+00

C.O.W. PROJ. NO. 472-84635

Professional Engineering Consultants, P.A.
303 S. TOPEKA • WICHITA, KANSAS 67202
316.262.2691 • FAX 316.262.3003

Designed by	JPS	Job No.	01616
Drawn by	SVB	Date	August, 2008

DSNR: JPS OPER: SVB SCALE: 1"=20'
I:/2001/01616/PROFILE/PR232.DGN 4-6-2007 10:14:51 LAST REV: 5-20-2008 BY: svb