STATE	PROJECT NO.	YEAR	SHEET NO.	TOTAL SHEETS
KANSAS	87 N-0357-01	2008	40	185

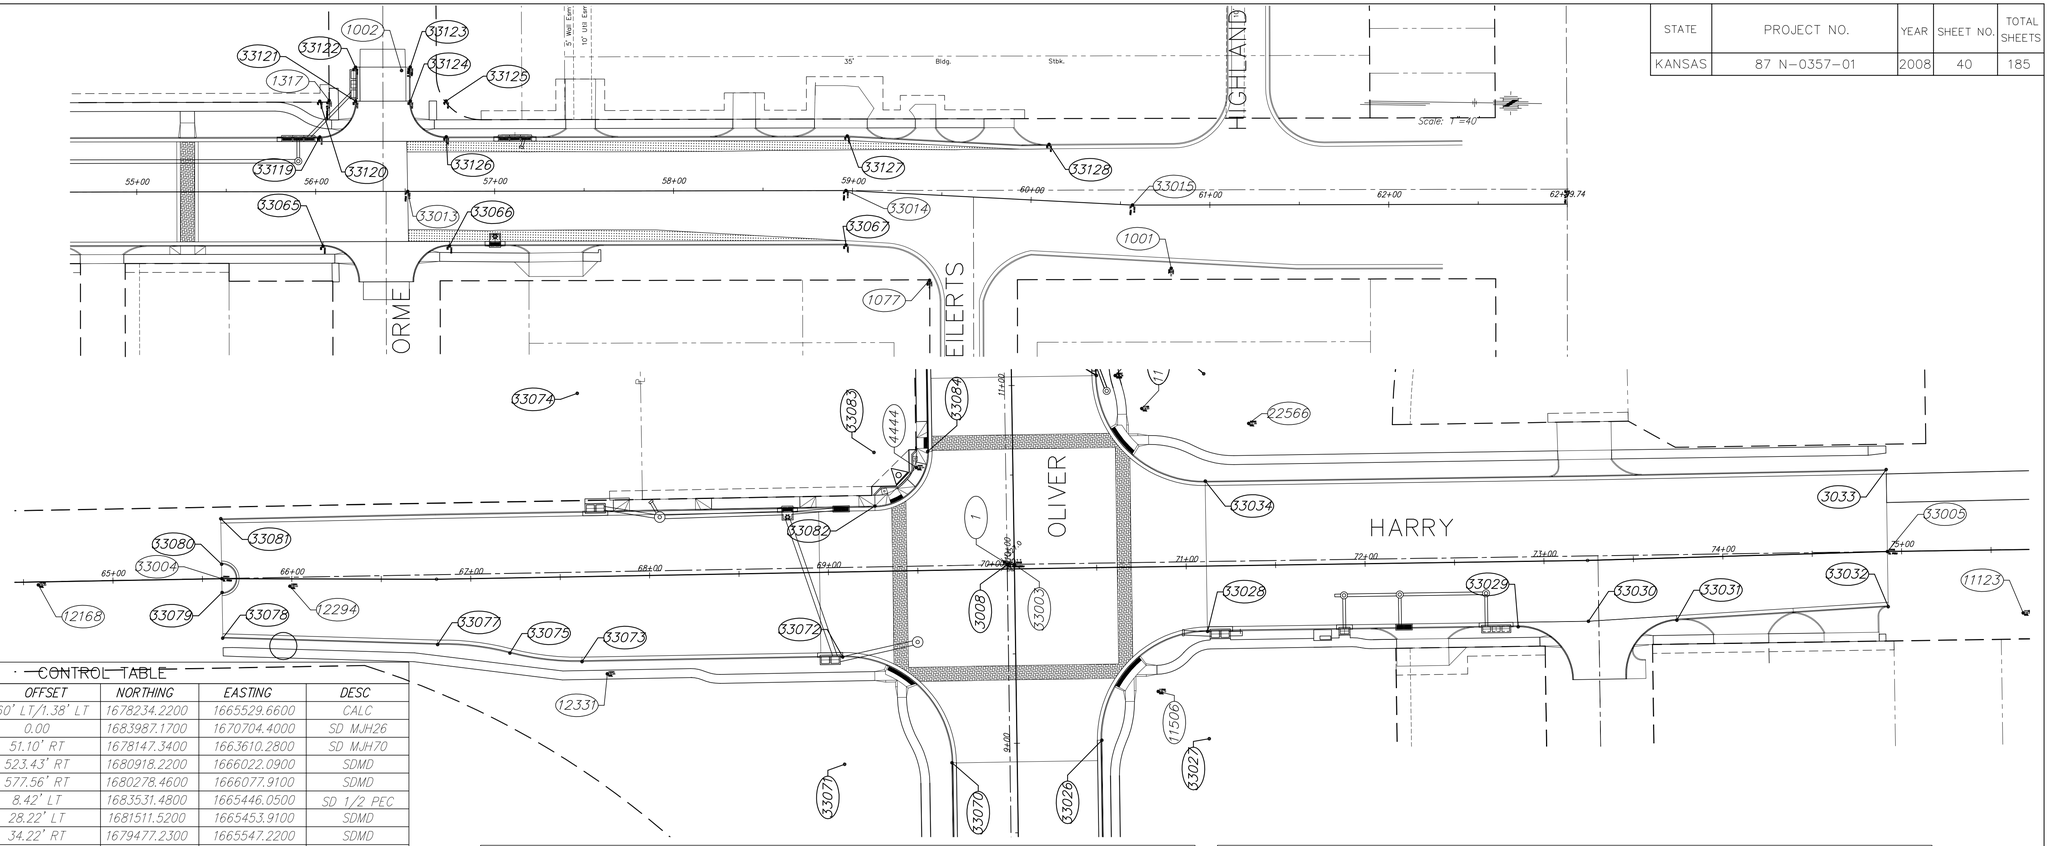

CONTROL TABLE

POINT NUMBER	STATION	OFFSET	NORTHING	EASTING	DESC
1	10+01.36/69+98.40	5.60' LT/1.38' LT	1678234.2200	1665529.6600	CALC
26	2+80.30	0.00	1683987.1700	1670704.4000	SD MJH26
70	50+70.78 (HARRY)	51.10' RT	1678147.3400	1663610.2800	SD MJH70
102	36+77.09	523.43' RT	1680918.2200	1666022.0900	SDMD
103	30+36.64	577.56' RT	1680278.4600	1666077.9100	SDMD
104	62+99.74	8.42' LT	1683531.4800	1665446.0500	SD 1/2 PEC
202	42+80.45	28.22' LT	1681511.5200	1665453.9100	SDMD
205	22+43.95	34.22' RT	1679477.2300	1665547.2200	SDMD
1000	36+09.02	554.00' RT	1680850.3600	1666048.7300	SD COW DISC
1001	60+78.33	35.38' RT	1683310.8080	1665493.4540	NAIL
1002	56+52.85	67.84 LT	1682883.7930	1665388.7420	BM 8
1077	59+45.57	47.72' RT	1683175.8180	1665502.0850	PKN
1317	56+07.62	50.91' LT	1682838.8430	1665406.4030	SD 5/8"GOEDEKE
1649	52+56.29	28.51' RT	1682488.8560	1665491.5320	NAIL
1787	51+27.55	49.71' LT	1682358.8540	1665415.4090	SD 1/2" BAR
1897	49+45.67	39.29' RT	1682178.4450	1665507.3630	NAIL
2045	49+93.15	52.51' LT	1682224.4250	1665414.8010	BM 7
2320	47+32.01	39.84' LT	1681963.5310	1665431.7170	SD 1" PIPE
2656	43+32.23	56.59' LT	1681561.9830	1665423.2620	BM 6
2758	40+37.66	25.46' RT	1681270.2680	1665516.0950	NAIL
2942	38+12.32	45.00' RT	1681045.0050	1665536.5160	SD 3/4" PIPE
2987	37+04.35	43.57' RT	1680937.5790	1665536.8340	BM 1 CITY
3321	33+70.95	30.64' RT	1680604.0310	1665525.7220	NAIL
3976	19+41.85	28.60' RT	1679175.0750	1665546.4010	NAIL
4404	14+60.42	42.68' LT	1678692.1390	1665483.8600	SD 1/2" SAVOY
4418	13+55.48	43.69' LT	1678587.2030	1665485.6510	SD 1/2" SAVOY
4439	12+54.97	53.98' LT	1678487.0260	1665477.2540	SD 1/2" SAVOY
4444	10+55.02	53.96' LT	1678287.1010	1665480.4540	NAIL
10206	16+10.40	32.26' LT	1678842.7000	1665490.8300	SDMD
10207	11+04.66	58.03' RT	1678338.5200	1665591.6400	SDMD
11123	75+67.41	35.39' RT	1678205.8600	1666099.1490	NAIL
11155	10+85.96	72.56' RT	1678320.0480	1665606.4630	NAIL
11506	9+27.84	79.37' RT	1678161.9290	1665615.6710	NAIL
11692	6+65.32	97.18' RT	1677898.4710	1665637.0180	NAIL
11763	4+12.59	33.79' RT	1677645.6300	1665574.0830	NAIL
11904	5+34.47	68.40' LT	1677767.3300	1665471.6720	NAIL
12168	64+58.27	1.67' RT	1678221.4890	1664989.6710	NAIL
12294	65+98.87	4.91' RT	1678220.7700	1665130.2980	NAIL
12331	67+75.40	57.06' RT	1678171.7900	1665307.7390	NAIL
22518	46+13.02	30.11' RT	1681845.6890	1665503.5900	NAIL
22545	44+55.75	24.72' RT	1681688.3600	1665500.7600	NAIL
22566	71+36.14	76.85' LT	1678311.7260	1665666.2690	NAIL
22568	49+92.98	26.25' RT	1682225.5440	1665493.5580	NAIL

PAVING TABLE

POINT NUMBER	STATION	OFFSET	NORTHING	EASTING	DESC
33026	9+01.03/70+51.46	47.50' RT/96.47' RT	1678134.6692	1665584.1883	BC
33027	9+01.03/71+11.46	107.50' RT/96.50' RT	1678135.5263	1665644.1822	RP
33028	9+61.03/71+11.46	107.47' RT/36.50' RT	1678195.5198	1665643.2965	BC
33029	72+85.08	36.50' RT	1678198.0828	1665816.8978	BC
33030	73+24.39	34.00' RT	1678201.1629	1665856.1701	HE
33031	73+73.30	34.83' RT	1678201.7927	1665905.5839	BC
33032	74+92.06	30.85' RT	1678209.2898	1666023.7394	BC
33033	74+92.06	45.85' LT	1678285.9759	1666022.6072	BC
33034	10+44.86/71+11.39	107.43' RT/47.50' LT	1678279.5096	1665641.9844	BC
33035	11+04.86/71+11.39	107.50' RT/107.50' LT	1678339.5031	1665641.0987	RP
33036	11+04.86/70+51.39	47.50' RT/107.43' LT	1678338.5492	1665581.1063	BC
33065	56+04.01	30.50' RT	1682836.5576	1665487.8615	BC
33066	56+74.71	30.50' RT	1682907.2478	1665486.7113	BC
33067	58+97.97	30.46' RT	1683128.8785	1665483.1050	BC
33068	2+80.30	22.63' LT	1677512.9673	1665518.9342	BC
33069	5+47.49	34.81' LT	1677780.4091	1665505.2414	BC
33070	8+89.64/69+67.12	36.50' LT/107.71' RT	1678122.0804	1665500.3596	BC
33071	8+89.64/69+07.12	96.50' LT/107.49' RT	1678121.2232	1665440.3658	RP
33072	9+49.64/69+07.10	96.72' LT/47.49' RT	1678181.2136	1665439.2908	BC
33073	67+61.38	50.00' RT	1678178.6029	1665293.5987	BC
33074	67+61.38	100.00' LT	1678328.5788	1665290.9112	RP
33075	67+21.14	44.50' RT	1678183.3810	1665253.2605	BC
33076	66+80.89	189.00' RT	1678038.1831	1665215.6097	RP
33077	66+80.83	39.00' RT	1678188.1580	1665212.8631	BC
33078	65+60.77	33.31' RT	1678191.6926	1665092.7214	BC
33079	65+60.89	7.76' RT	1678217.2388	1665092.3819	BC
33080	65+60.89	8.08' RT	1678233.0798	1665092.0981	BC
33081	65+60.89	33.50' RT	1678258.4970	1665091.6426	BC
33082	10+33.84/69+26.63	77.44' LT/36.51' LT	1678265.5500	1665457.3117	BC
33083	10+63.84/69+26.64	77.50' LT/66.51' LT	1678295.5452	1665456.7742	RP
33084	10+63.84/69+56.64	47.50' LT/66.45' LT	1678296.0221	1665486.7704	BC
33085	12+57.60	47.50' LT	1678489.7556	1665483.6902	BC

PAVING TABLE

POINT NUMBER	STATION	OFFSET	NORTHING	EASTING	DESC
33118	50+13.03	30.50' LT	1682244.6672	1665436.4844	BC
33119	56+02.37	30.50' LT	1682833.9207	1665426.8963	BC
33120	56+02.37	50.50' LT	1682833.5953	1665406.8990	RP
33121	56+22.37	50.50' LT	1682853.5927	1665406.5736	BC
33122	56+22.37	69.49' LT	1682853.2837	1665387.5861	BC
33123	56+53.02	69.49' LT	1682883.9354	1665387.0874	BC
33124	56+52.85	67.84' LT	1682884.2444	1665406.0748	BC
33125	56+73.02	50.50' LT	1682904.2417	1665405.7495	RP
33126	56+73.02	30.50' LT	1682904.5671	1665425.7468	BC
33127	58+97.17	30.54' LT	1683128.6870	1665422.1000	BC
33128	60+08.47	31.53' LT	1683241.5493	1665425.1566	BC

J:\Civil\04221\dwg\pay\04221-BUBBLE5.dwg 06/26/2007 03:04:59 PM CST

KANSAS DEPARTMENT OF TRANSPORTATION

OLIVER IMPROVEMENTS
PAVING BUBBLE MAP
STA. 54+50 TO STA. 60+00 & HARRY

PROJECT NO. 87 N-0357-01 SEDGWICK CO.

M K E C ENGINEERING CONSULTANTS, INC.

WICHITA, KANSAS

DESIGNED BY:	LAC	CHECKED BY:	JRA
DRAWN BY:	WNJ	DATE: 4/07/05	SHEET 40 OF 185