℄

6+11.62

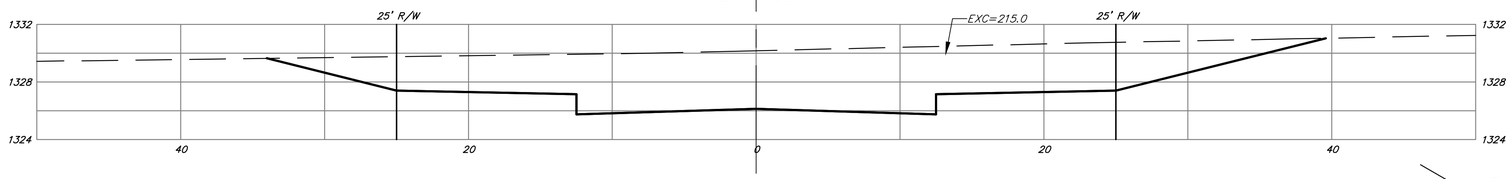

11.62'

EXC = 93.2
LF = 0.0
CF = 0.0

6+00

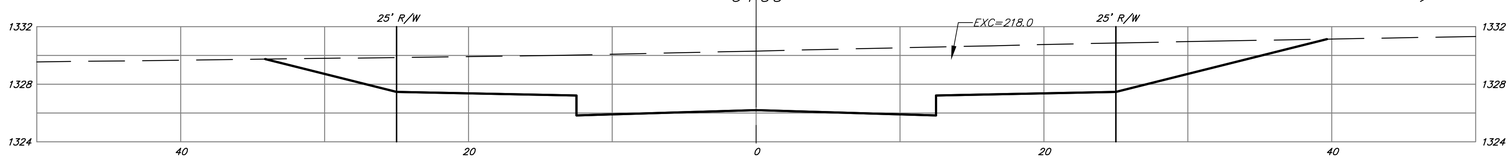

50'

EXC = 442.0
LF = 0.0
CF = 0.0

5+50

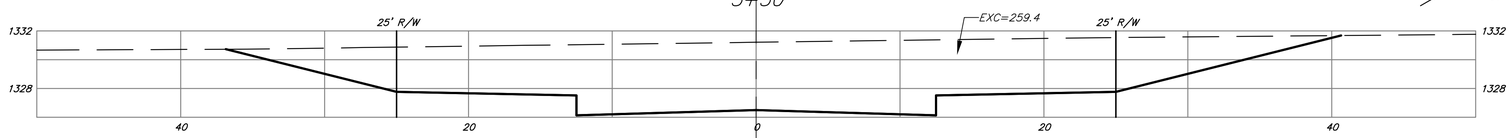

50'

EXC = 553.0
LF = 0.0
CF = 0.0

5+00

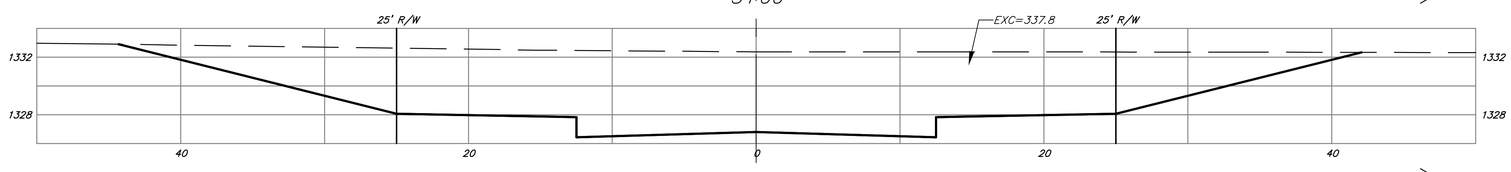

45.46'

EXC = 619.5
LF = 0.0
CF = 0.0

4+54.54

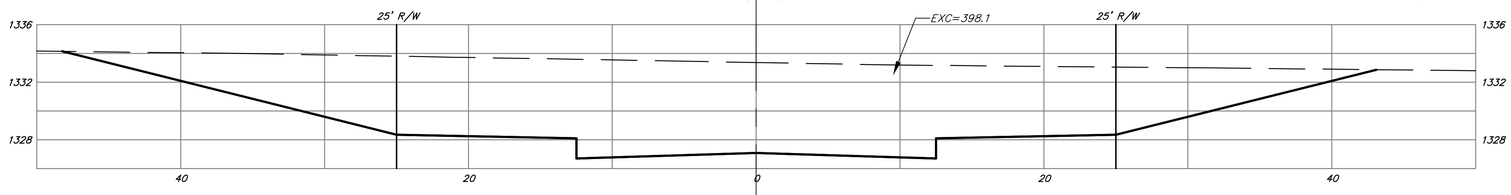

KELLOGG DR.

℄

SHEET TOTAL:

EXCAVATION	=	1707.7	C.Y.
LOOSE FILL	=	0.0	C.Y.
COMPACTED FILL	=	0.0	C.Y.

Baughman

Baughman Company , P.A. 315 Ellis St. Wichita, KS 67211 P 316-262-7271 F 316-262-0149
ENGINEERING | SURVEYING | PLANNING | LANDSCAPE ARCHITECTUR

PROJECT NUMBER	SHEET
472-84686	16 OF 21

Praire Pond Plaza\Street & Water\10-12-STR _XS.dwg 05-05-E249