PROJECT NO.	YEAR	SHEET NO.	TOTAL SHEETS
472-84745	2009	R52	R52

NO.	NOTE BOOK	TEMPLATE
	AREAS	
	AREAS	CHECKED

Drawn By : DRM
Plotted By : DRM

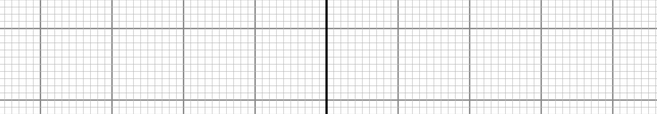

499+18.00

499+18.00

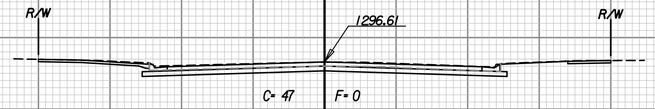

499+00.00

499+00.00

Topeka St.
Sta. 499+00.00 To Sta. 499+18.00
SCALE 1"=10' VERT.
1"=10' HORIZ.

R52